

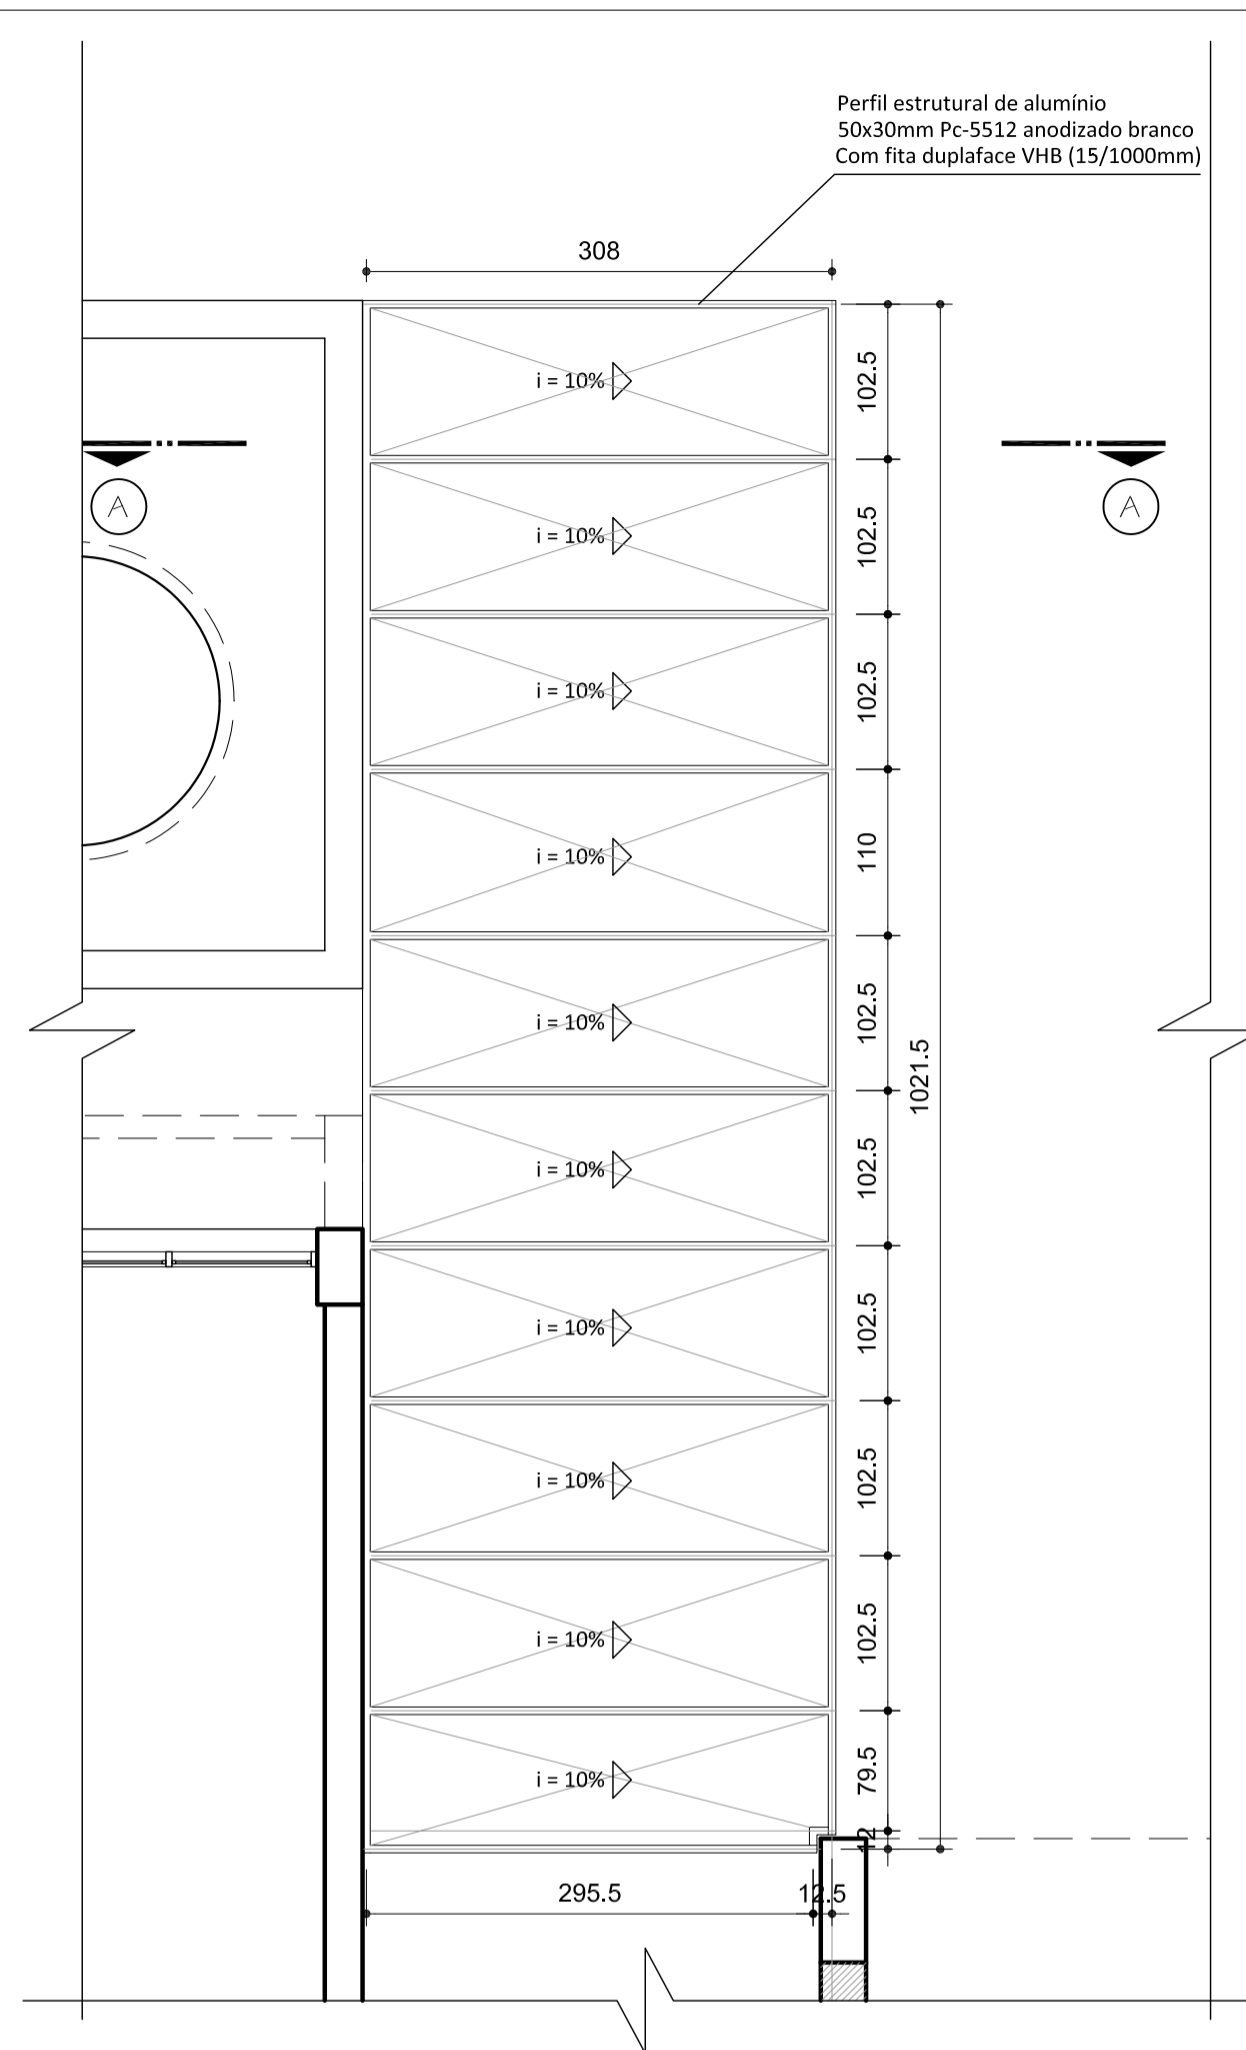



PLANTA ESTRUTURAL
ESTRUTURA PRINCIPAL
ESCALA 1/50

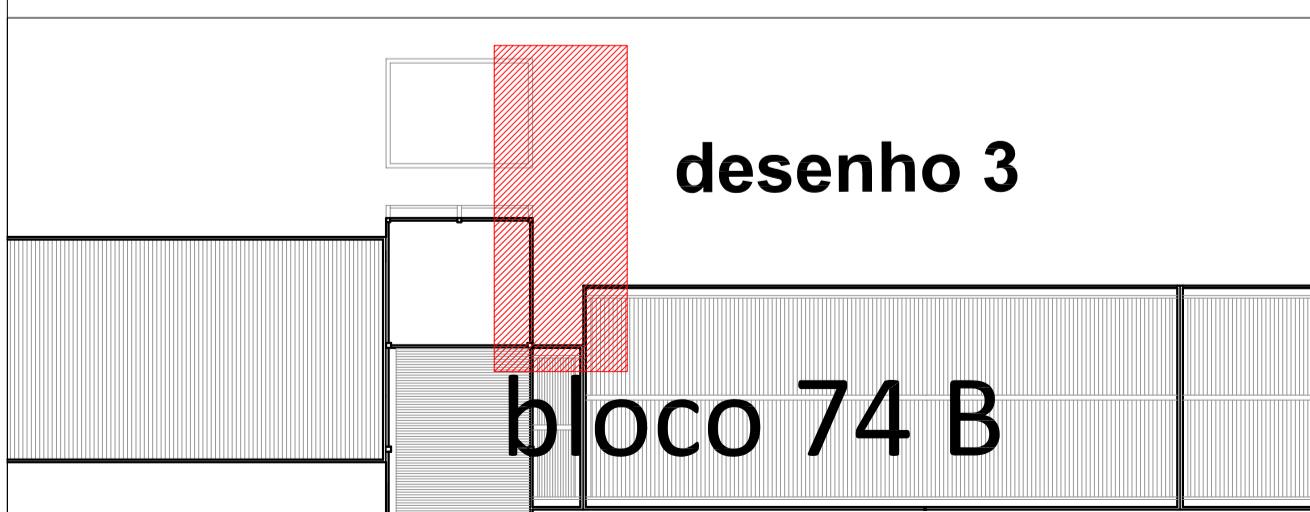

PLANTA ESTRUTURAL
ESTRUTURA SECUNDÁRIA - CAIBROS
ESCALA 1/50

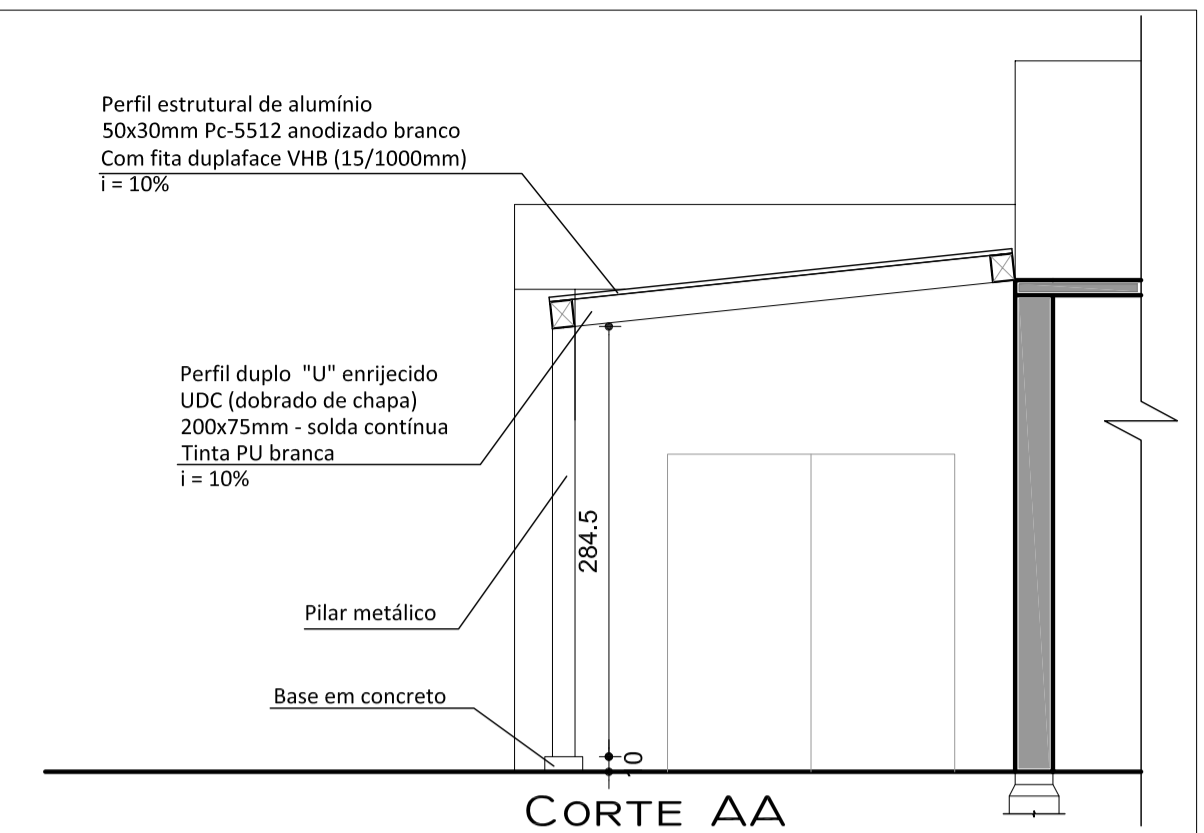

	PRÓ-REITORIA DE INFRAESTRUTURA COORDENADORIA DE OBRAS E MANUTENÇÃO DIVISÃO DE OBRAS E PROJETOS		
	CENTRO DE CIÊNCIAS SOCIAIS E HUMANAS		
DATA: AGOSTO/2018	PLANTAS ESTRUTURAIS E DE LOCALIZAÇÃO, CORTE AA E IMAGEM		
ESCALA: 1:50	ARQUITETO: ALBERTO WOLLE CAU A51425-0	PRÉDIO 74-B	08/08
	ESTAGIÁRIA: MARIA BARCELOS		