




Quadras BASQUETE e VOLEI

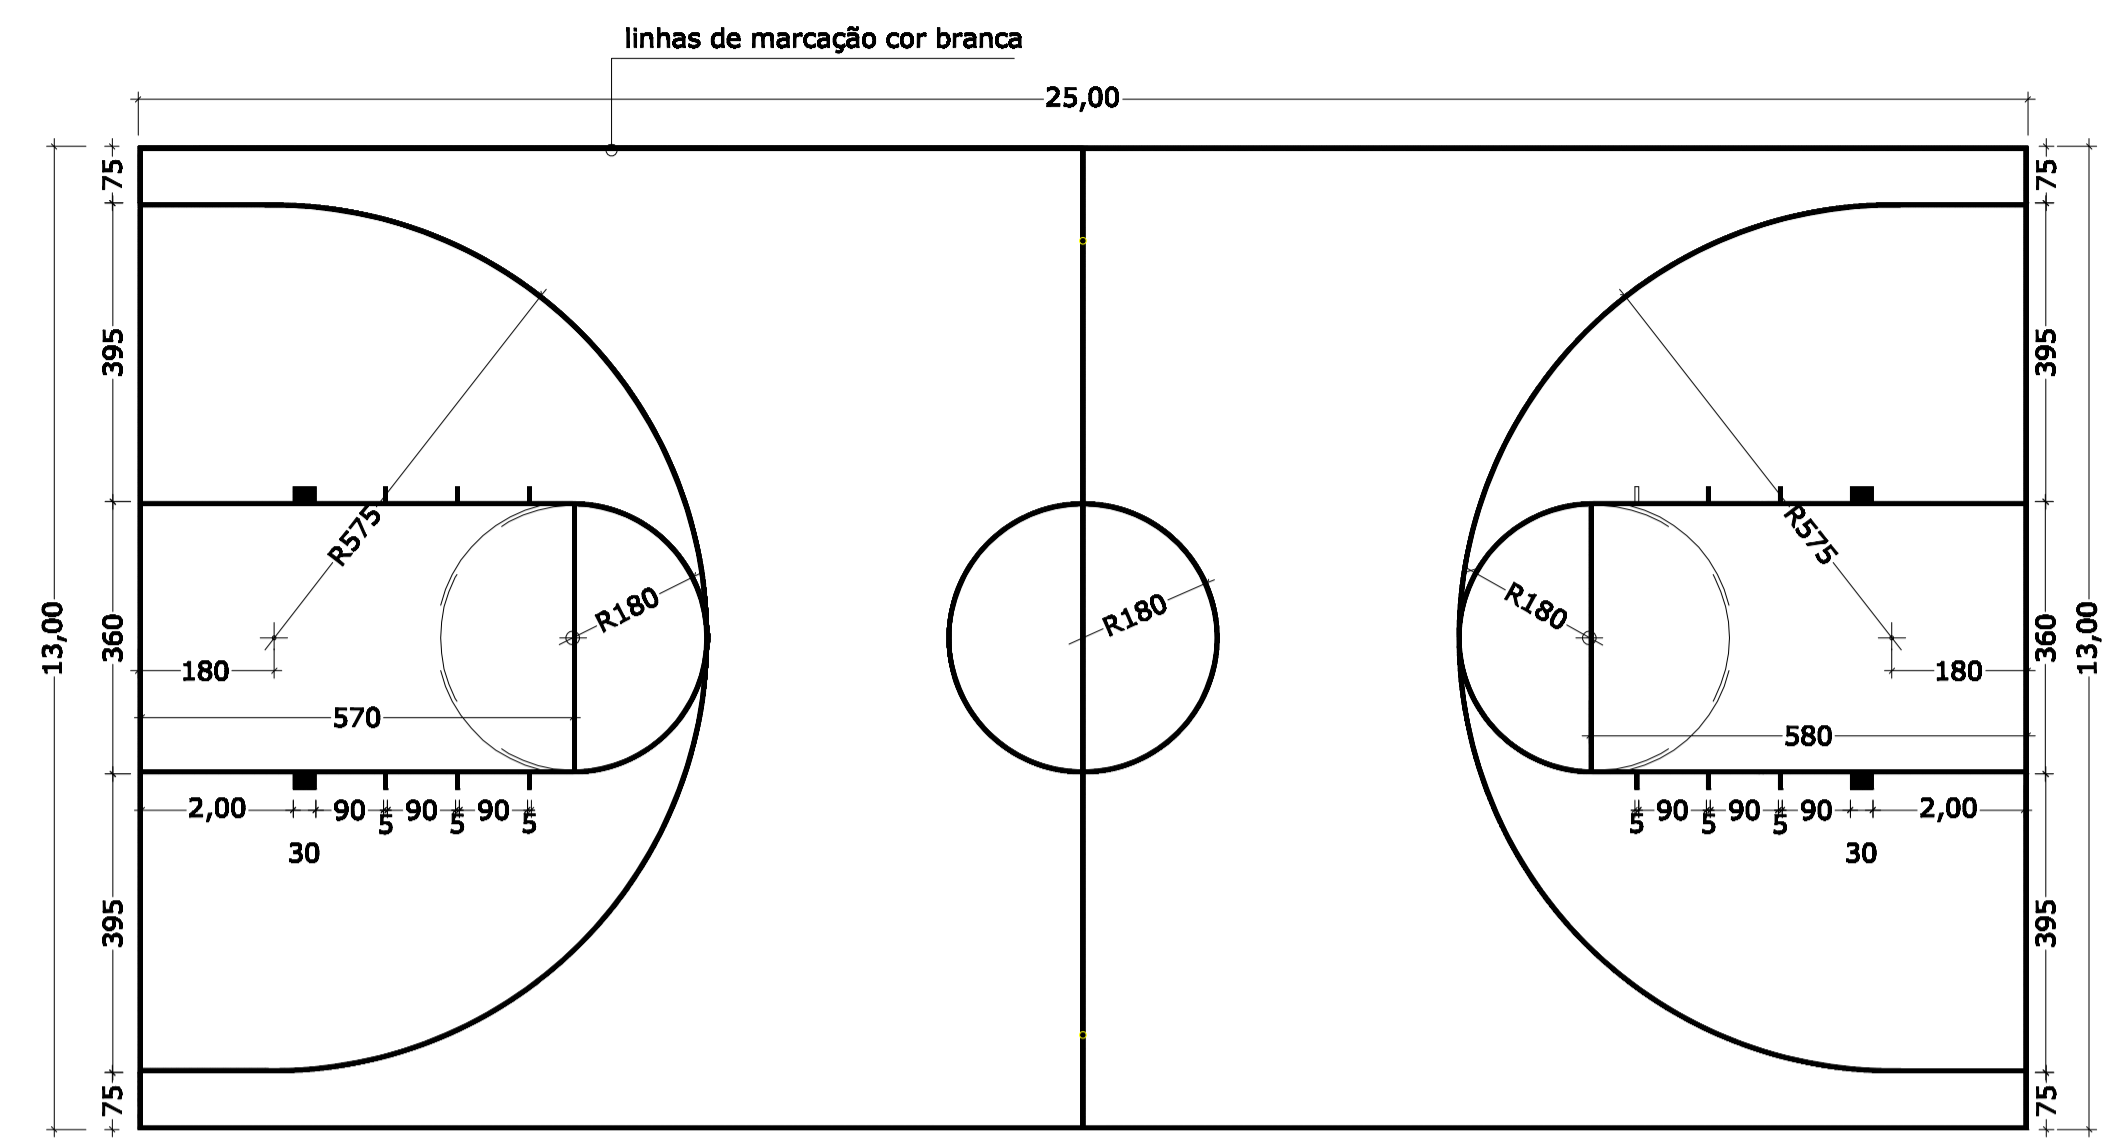


Quadra BASQUETE- marcação da quadra

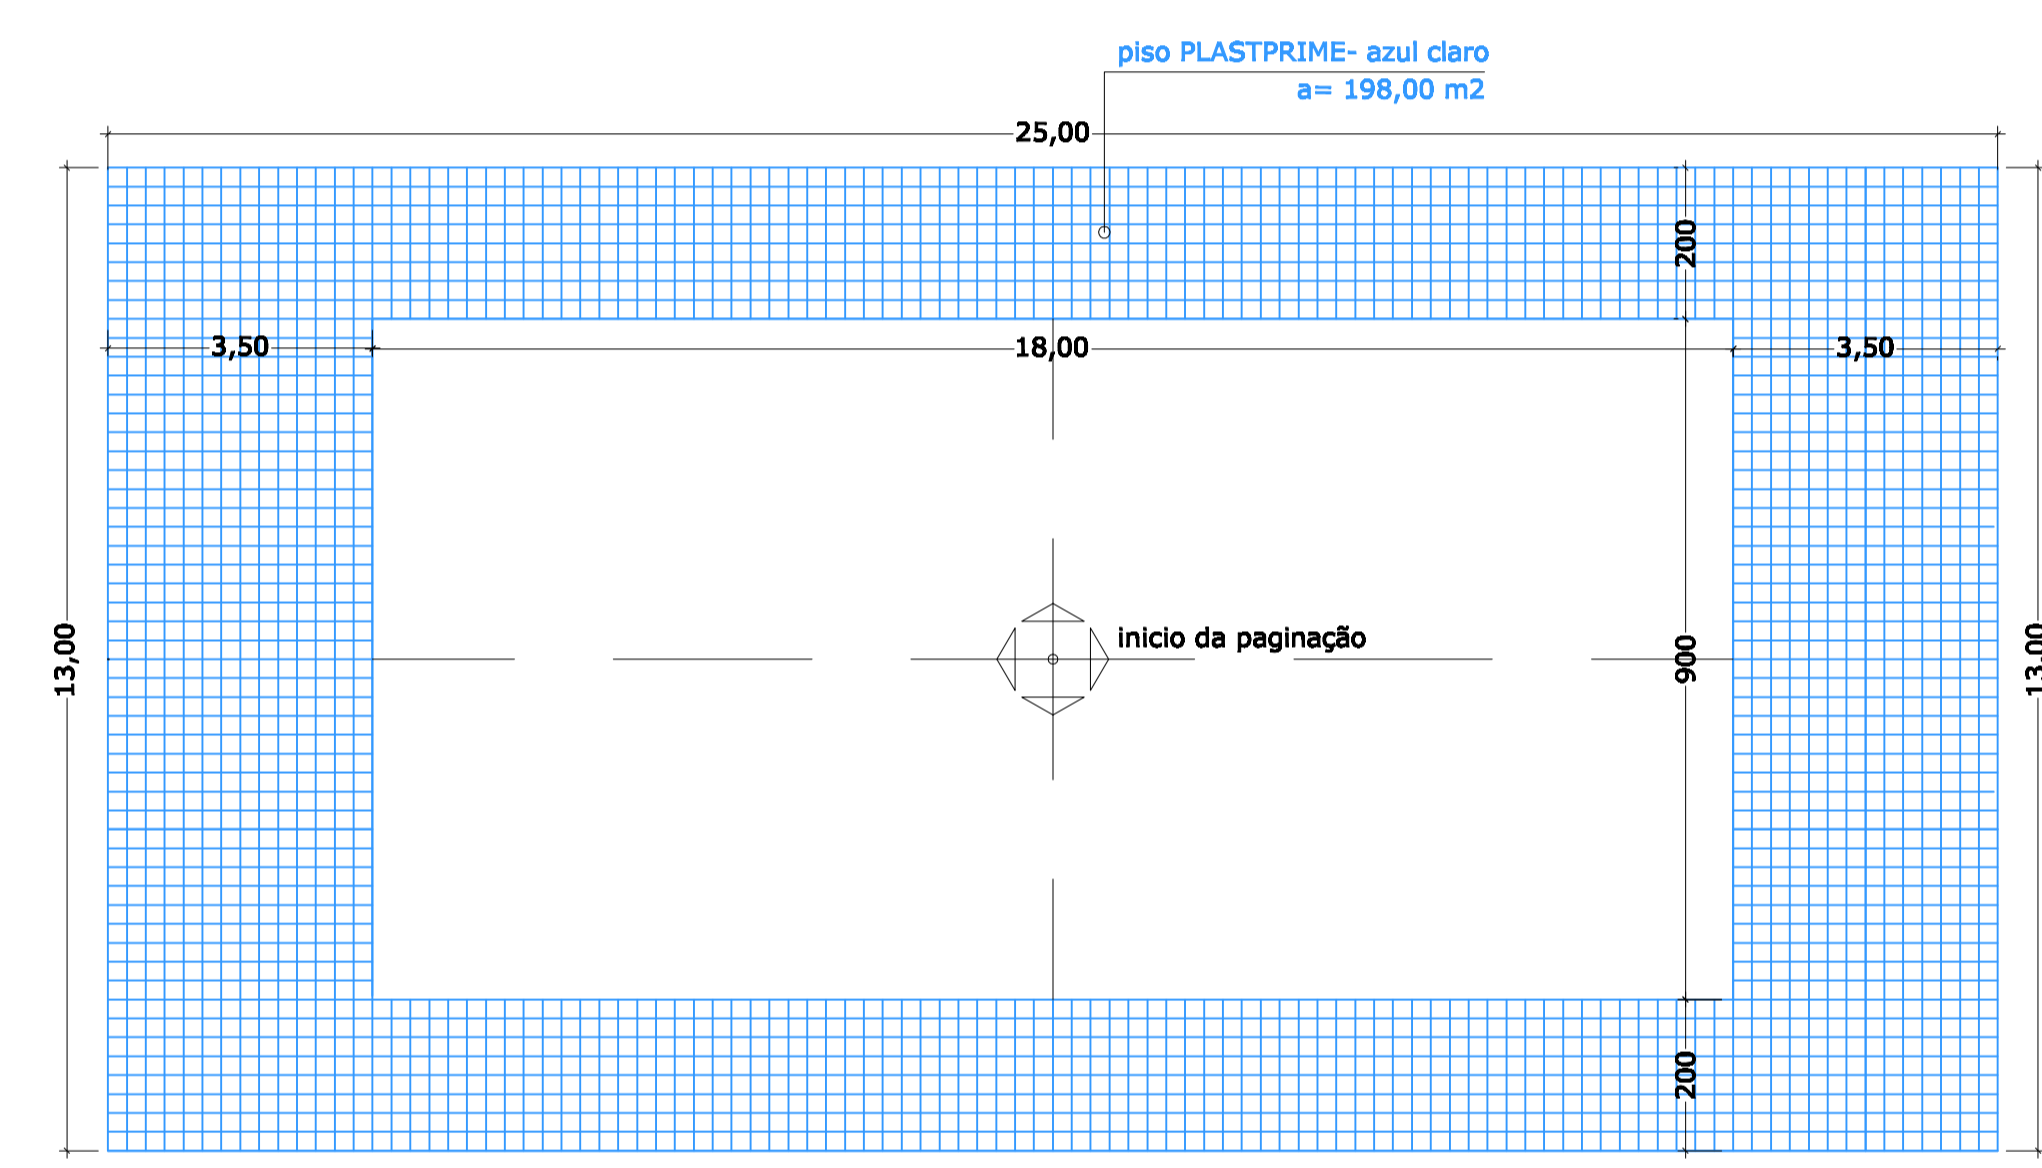


Quadra BASQUETE- paginação piso

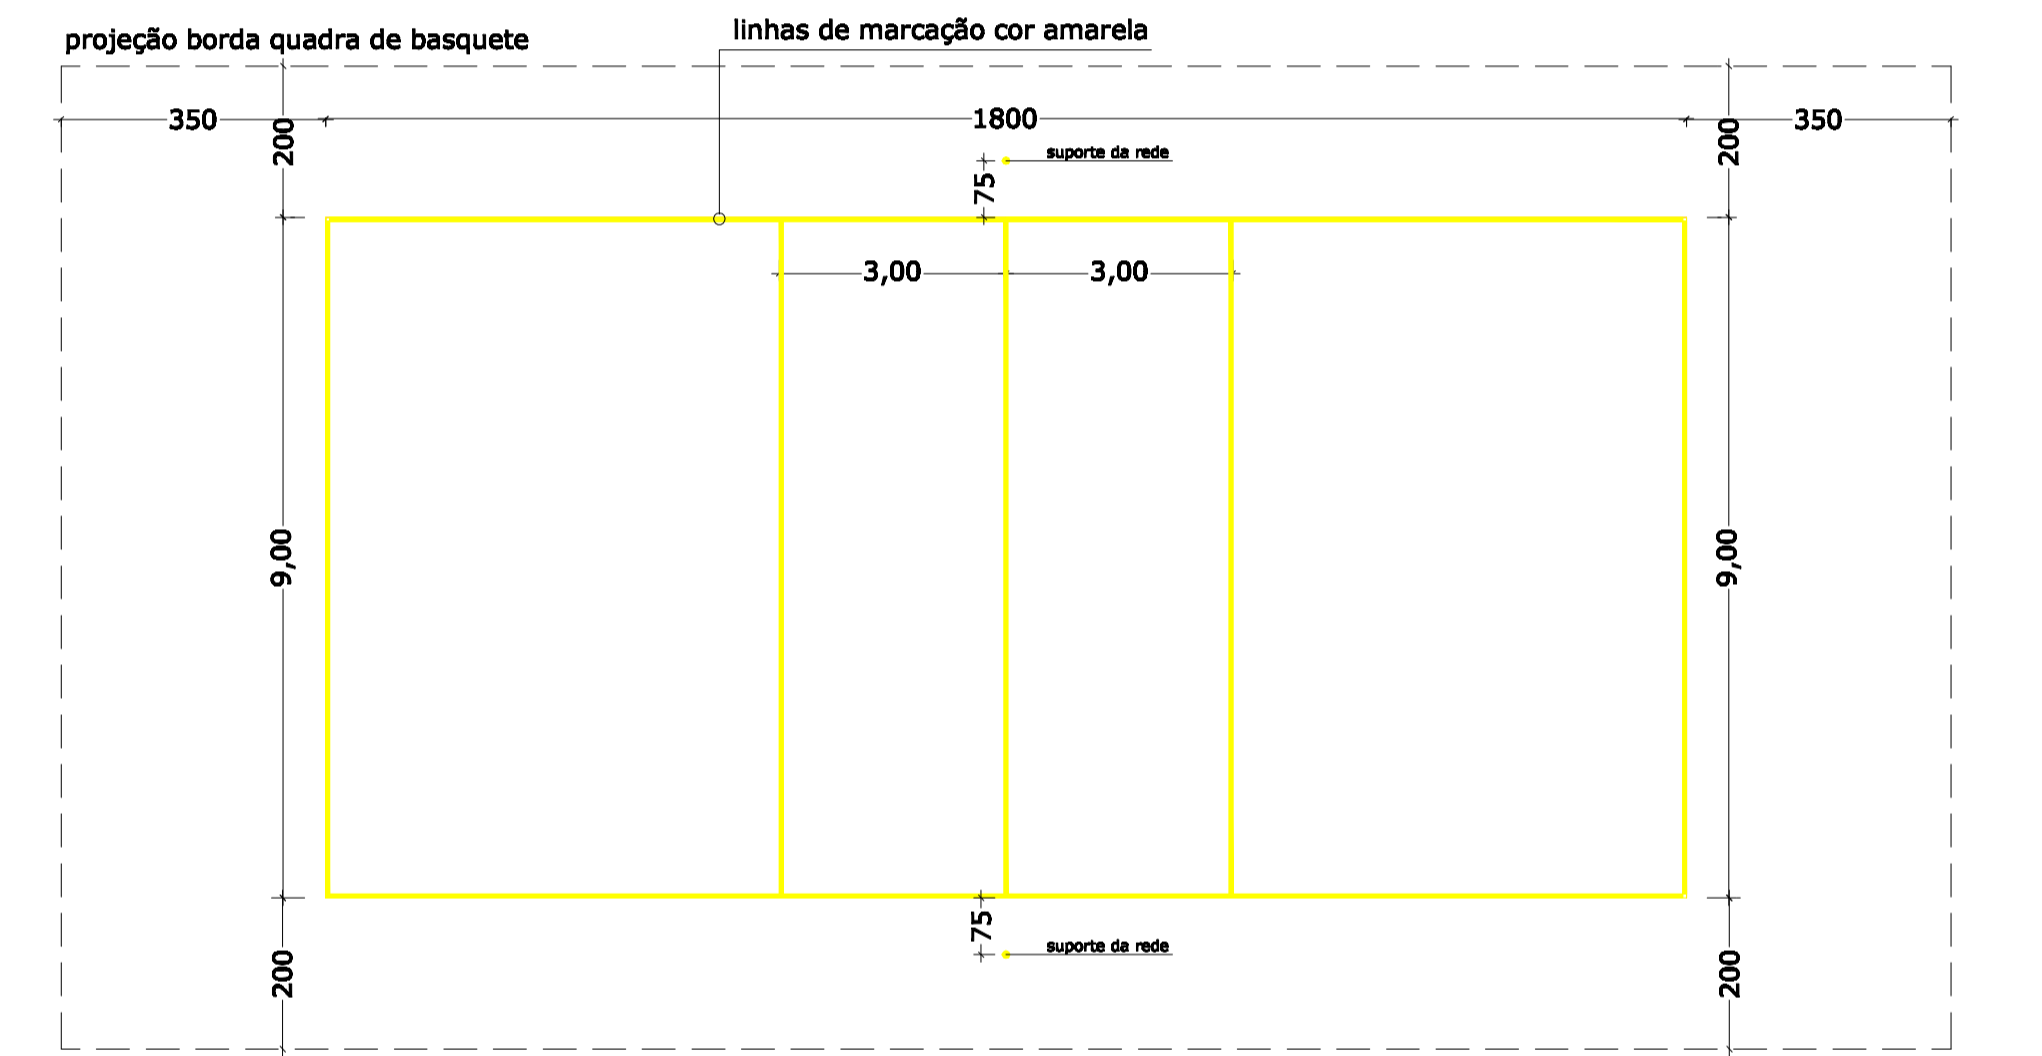

Quadra VOLEI- marcação da quadra

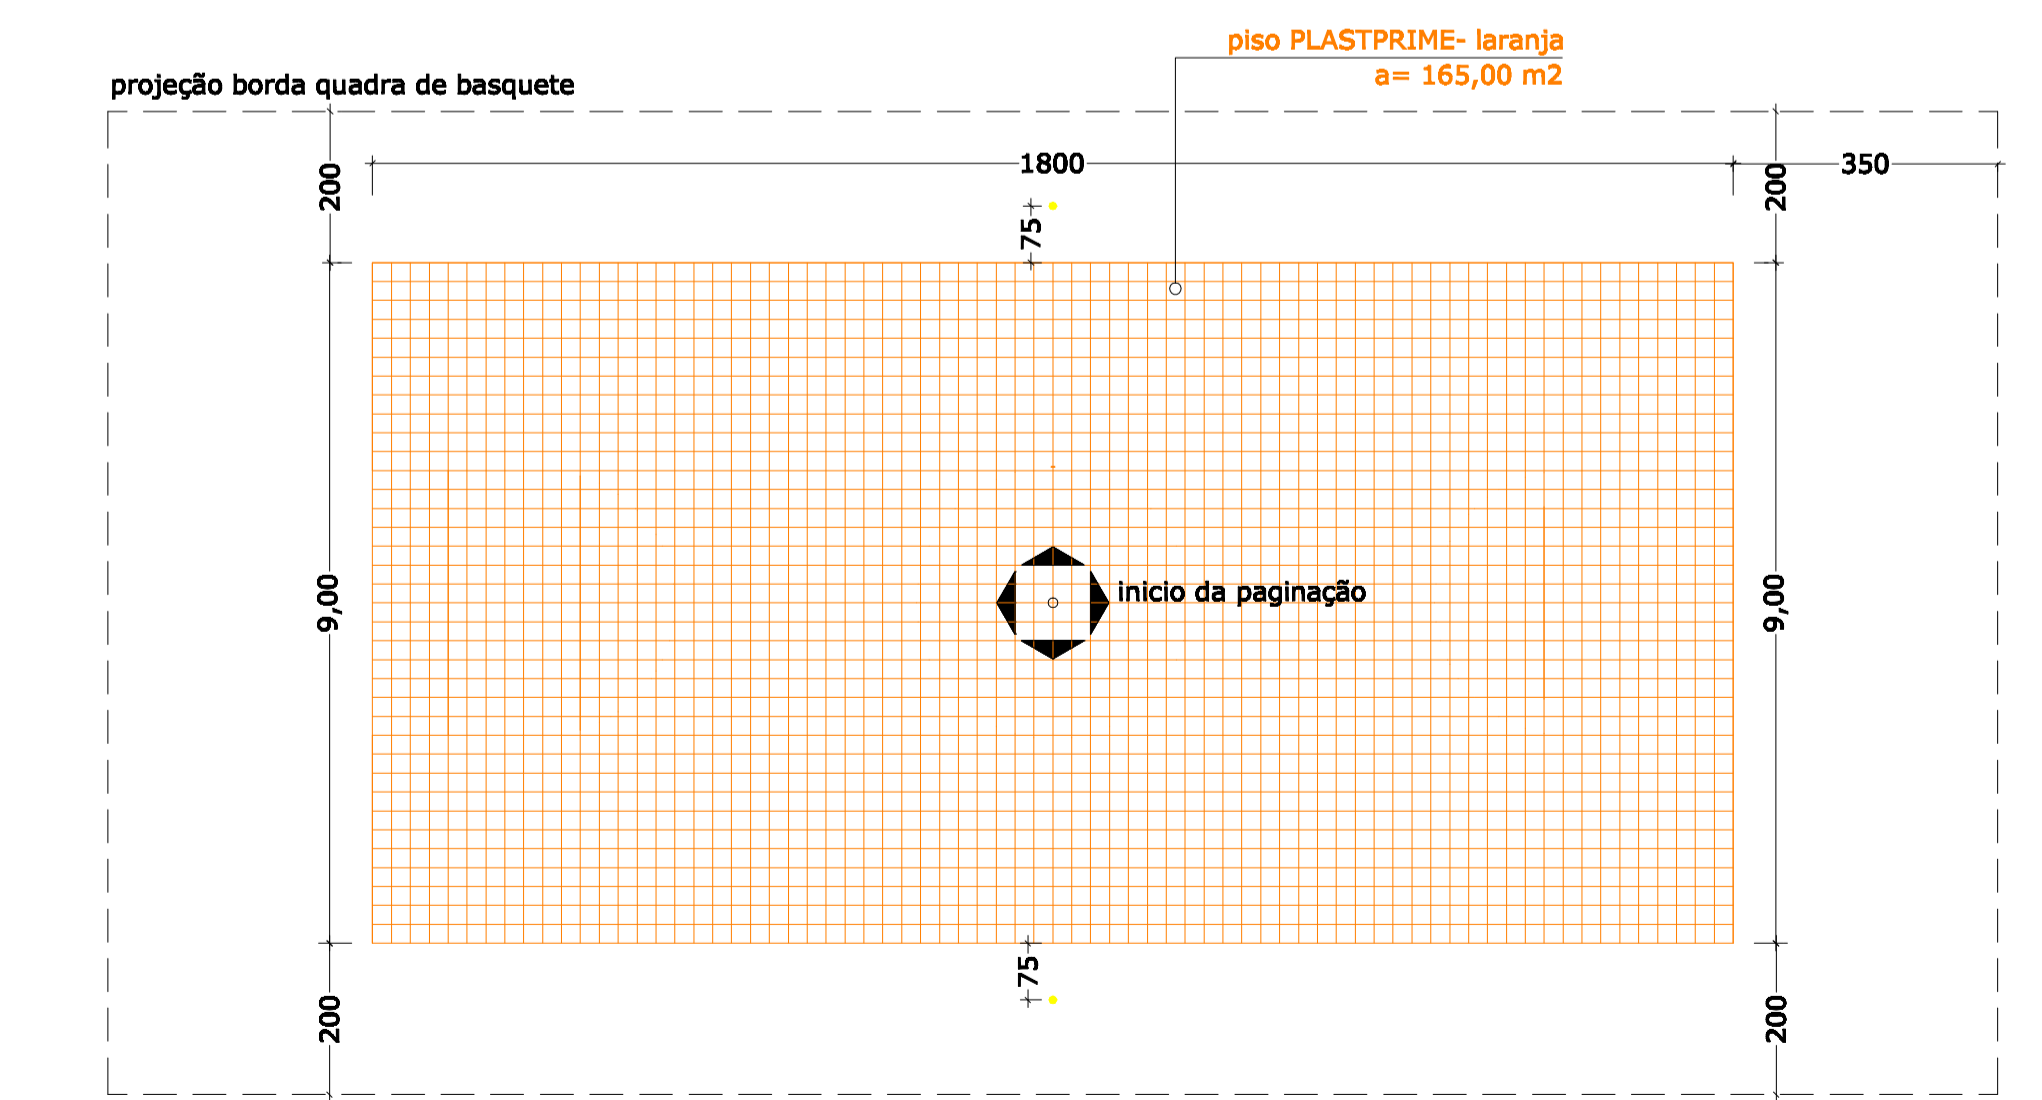

Quadra VOLEI- paginação piso

	<b>PREFEITURA DA CIDADE UNIVERSITÁRIA</b> <b>COORDENADORIA DE OBRAS E MANUTENÇÃO</b> <b>DIVISÃO DE OBRAS E PROJETOS</b>		
	DATA: <b>MAIO/2019</b>	CENTRO DE EDUCAÇÃO FÍSICA E DESPORTO REFORMA DO GINÁSIO DIDÁTICO I	PREDIO Nº56
	ESCALA: <b>1:100</b>	<b>PLANTA BAIXA</b>	
	DESENHISTA: <b>BENOINE</b>	PROJETO	
DES.Nº:			