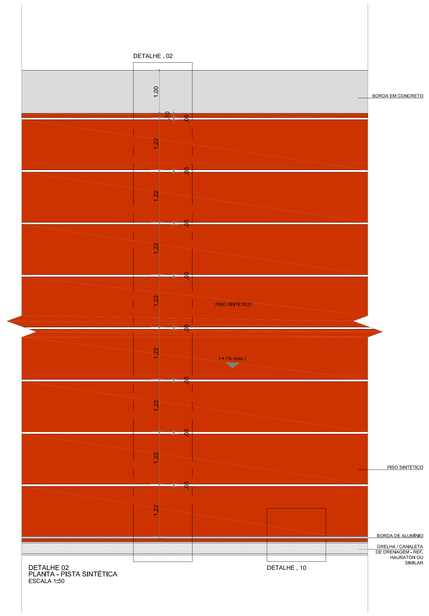

DETALHE 02
PLANTA - PISTA SINTÉTICA
ESCALA 1:50

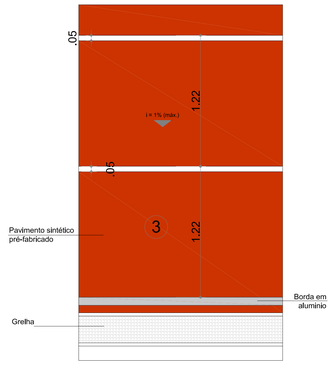

DETALHE 02 - AMPLIAÇÃO
PLANTA - PISTA SINTÉTICA
ESCALA 1:20

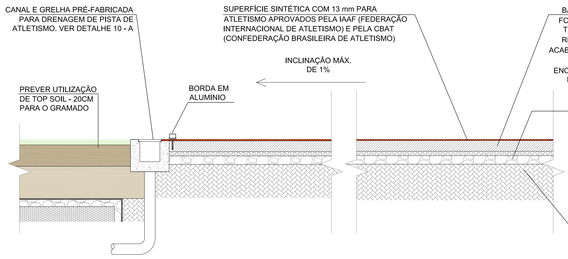

DETALHE 02 - BASE DE CONCRETO
CORTE TRANSVERSAL - PISTA SINTÉTICA
ESCALA 1:20

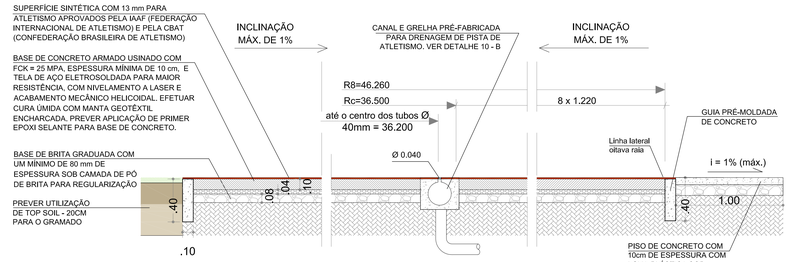

DETALHE 02C - BASE DE CONCRETO - ZONA "D"
CORTE TRANSVERSAL - CANALETA COM FENDA NO PISO
ESCALA 1:20

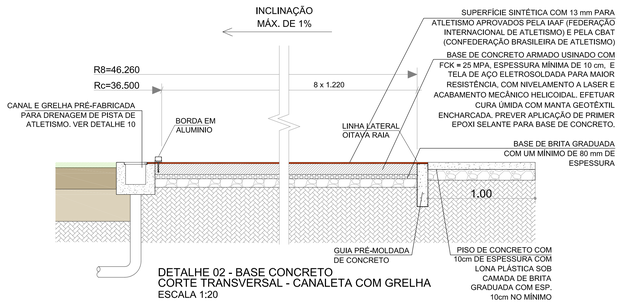

DETALHE 02 - BASE CONCRETO
CORTE TRANSVERSAL - CANALETA COM GRELHA
ESCALA 1:20

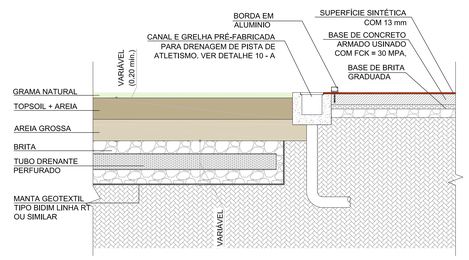

DETALHE 10 - DRENAGEM - BASE CONCRETO
CORTE LONGITUDINAL
ESC. 1:20

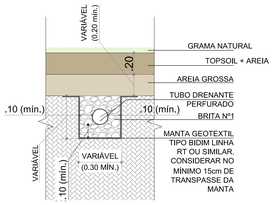

DETALHE 10 - DRENAGEM
CORTE TRANSVERSAL
ESC. 1:20

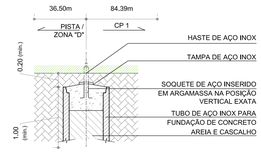

DETALHE CP - CORTE
SEM ESCALA

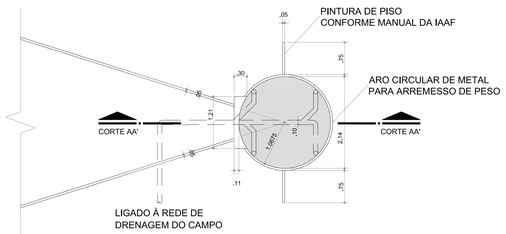

DETALHE 05
PLANTA - ARREMESSO DE PESO
ESCALA 1:50

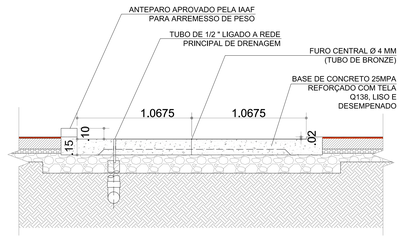

DETALHE 05 - BASE DE CONCRETO
CORTE AA' - ARREMESSO DE PESO (CÍRCULO)
ESCALA 1:20

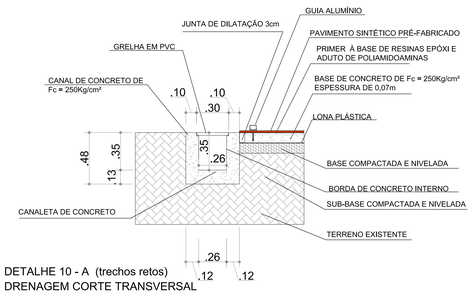

DETALHE 10 - A (trechos retos)
DRENAGEM CORTE TRANSVERSAL
ESC. 1:20

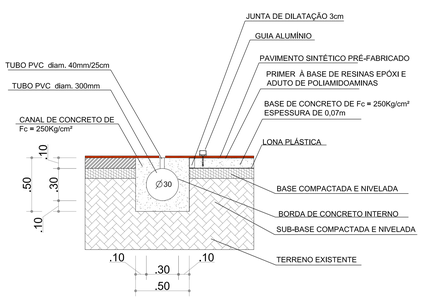

DETALHE 10 - B (trechos curvas)
DRENAGEM CORTE TRANSVERSAL
ESC. 1:20

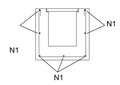

N1 - 7 Ø 10mm

N2 - Ø 10mm c. 20 - 142

PADRÃO DA ARMADURA
DETALHE 10 - B (trechos curvas)
DRENAGEM CORTE TRANSVERSAL
ESC. 1:20

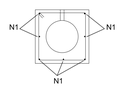

N1 - 7 Ø 10mm

N3 - Ø 10mm c. 20 - 186

PADRÃO DA ARMADURA
DETALHE 10 - B (trechos curvas)
DRENAGEM CORTE TRANSVERSAL
ESC. 1:20

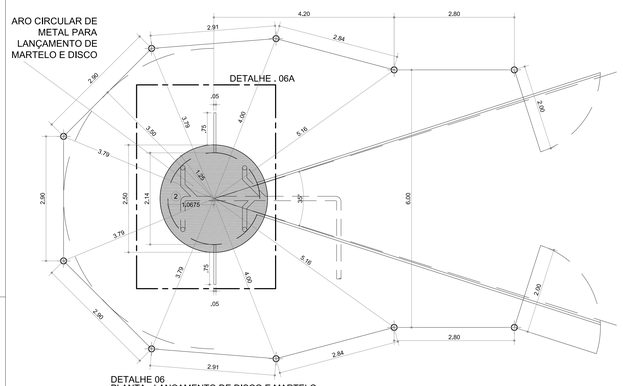

DETALHE 06
PLANTA - LANÇAMENTO DE DISCO E MARTELO
ESCALA 1:50

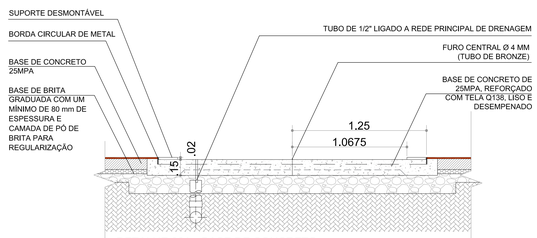

DETALHE 06A - BASE DE CONCRETO
CORTE LANÇAMENTO DE DISCO E MARTELO (CÍRCULO)
ESCALA 1:20

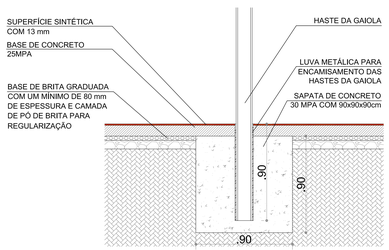

DETALHE - FIXAÇÃO HASTES DA GAIOLA
BASE DE CONCRETO
ESCALA 1:20

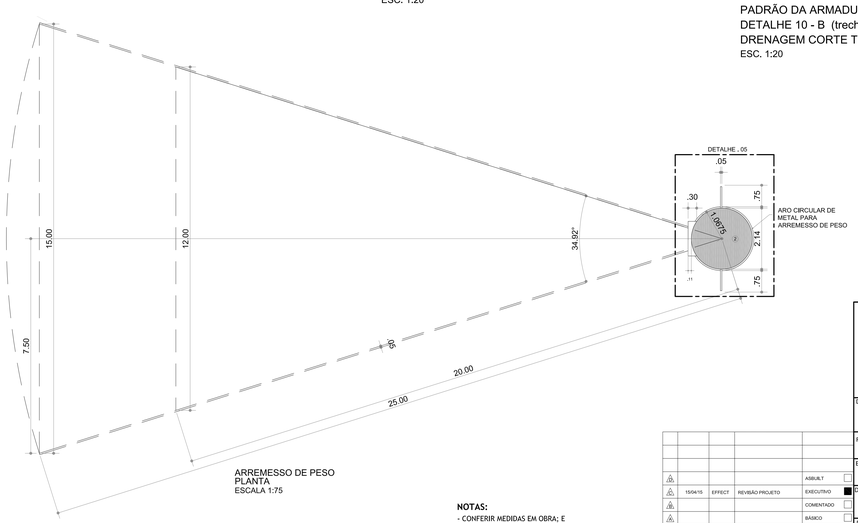

ARREMESSO DE PESO
PLANTA
ESCALA 1:75

NOTAS:
- CONFERIR MEDIDAS EM OBRA; E
- NÃO AFERIR MEDIDAS SOBRE O PAPEL.

REV	DATA	RESP.	DESCRIÇÃO	FASE DO PROJETO
				ASBUILT
	15/04/15	EFFECT	REVISÃO PROJETO	EXECUTIVO
				COMENTADO
				BASICO

UFSM

UNIVERSIDADE FEDERAL DE SANTA MARIA - UFSM

PRÓ-REITORIA DE INFRAESTRUTURA
COORDENADORIA DE OBRAS E
PLANEJAMENTO URBANO E AMBIENTAL

DATA: JUL/18

REVISÃO:

ESCALAS: INDICADAS

DESENHO

DES. NR:

CENTRO DE EDUCAÇÃO FÍSICA E DESPORTOS - CEFD

NÚCLEO DE IMPLEMENTAÇÃO DA EXCELÊNCIA ESPORTIVA E MANUTENÇÃO DA SAÚDE

MODERNIZAÇÃO DO COMPLEXO DA PISTA DE ATLETISMO DA UNIVERSIDADE FEDERAL DE SANTA MARIA

DETALHES ATLETISMO

ÁREAS: PAV.: TOTAL: 16.182,00 m²

ART/RRT NR:

* projeto cedido pelo Ministério do Esporte

08/09