



DETALHE 6
1/15

VISTA DO APOIO SOBRE O CONTAINER
1/25


DETALHE TRELIÇA
1/15

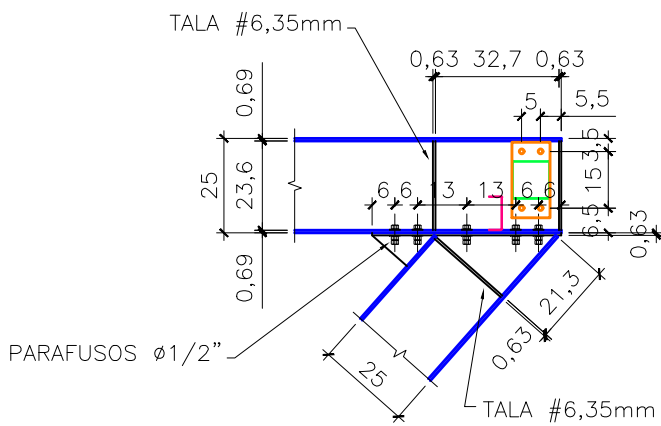


DETALHE 1
1/20

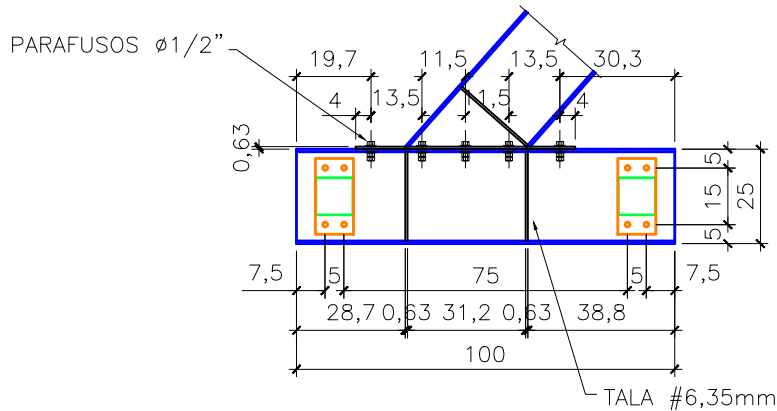


DETALHE 2
1/20

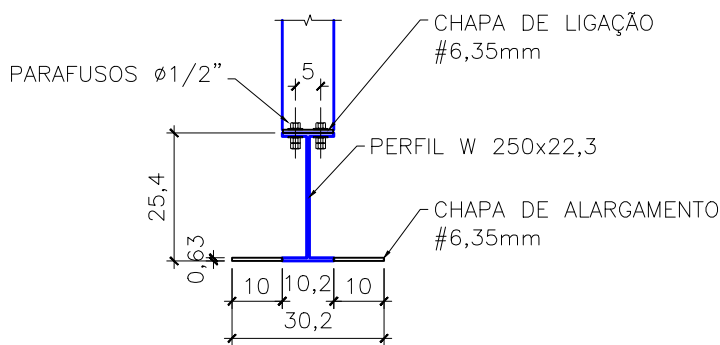


DETALHE 3
1/15

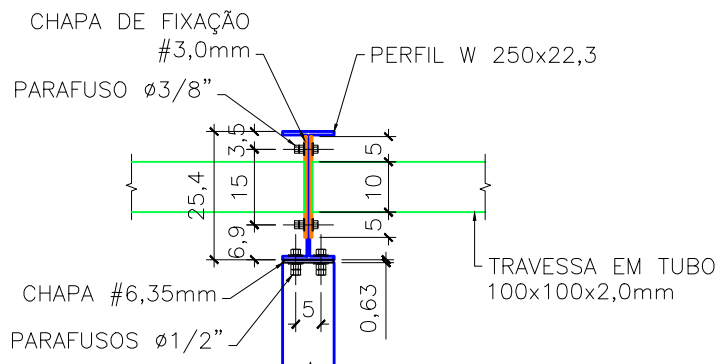


DETALHE 4
1/15

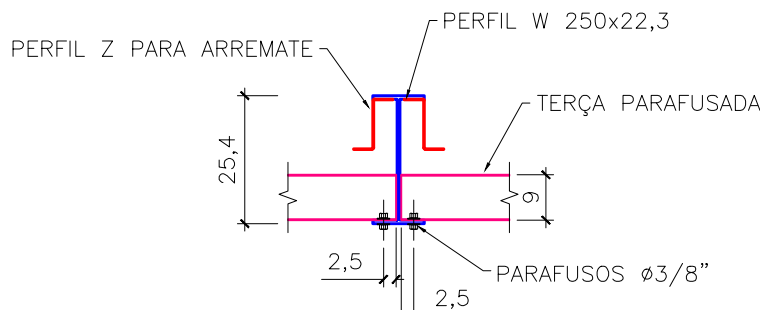


DETALHE 5
1/15

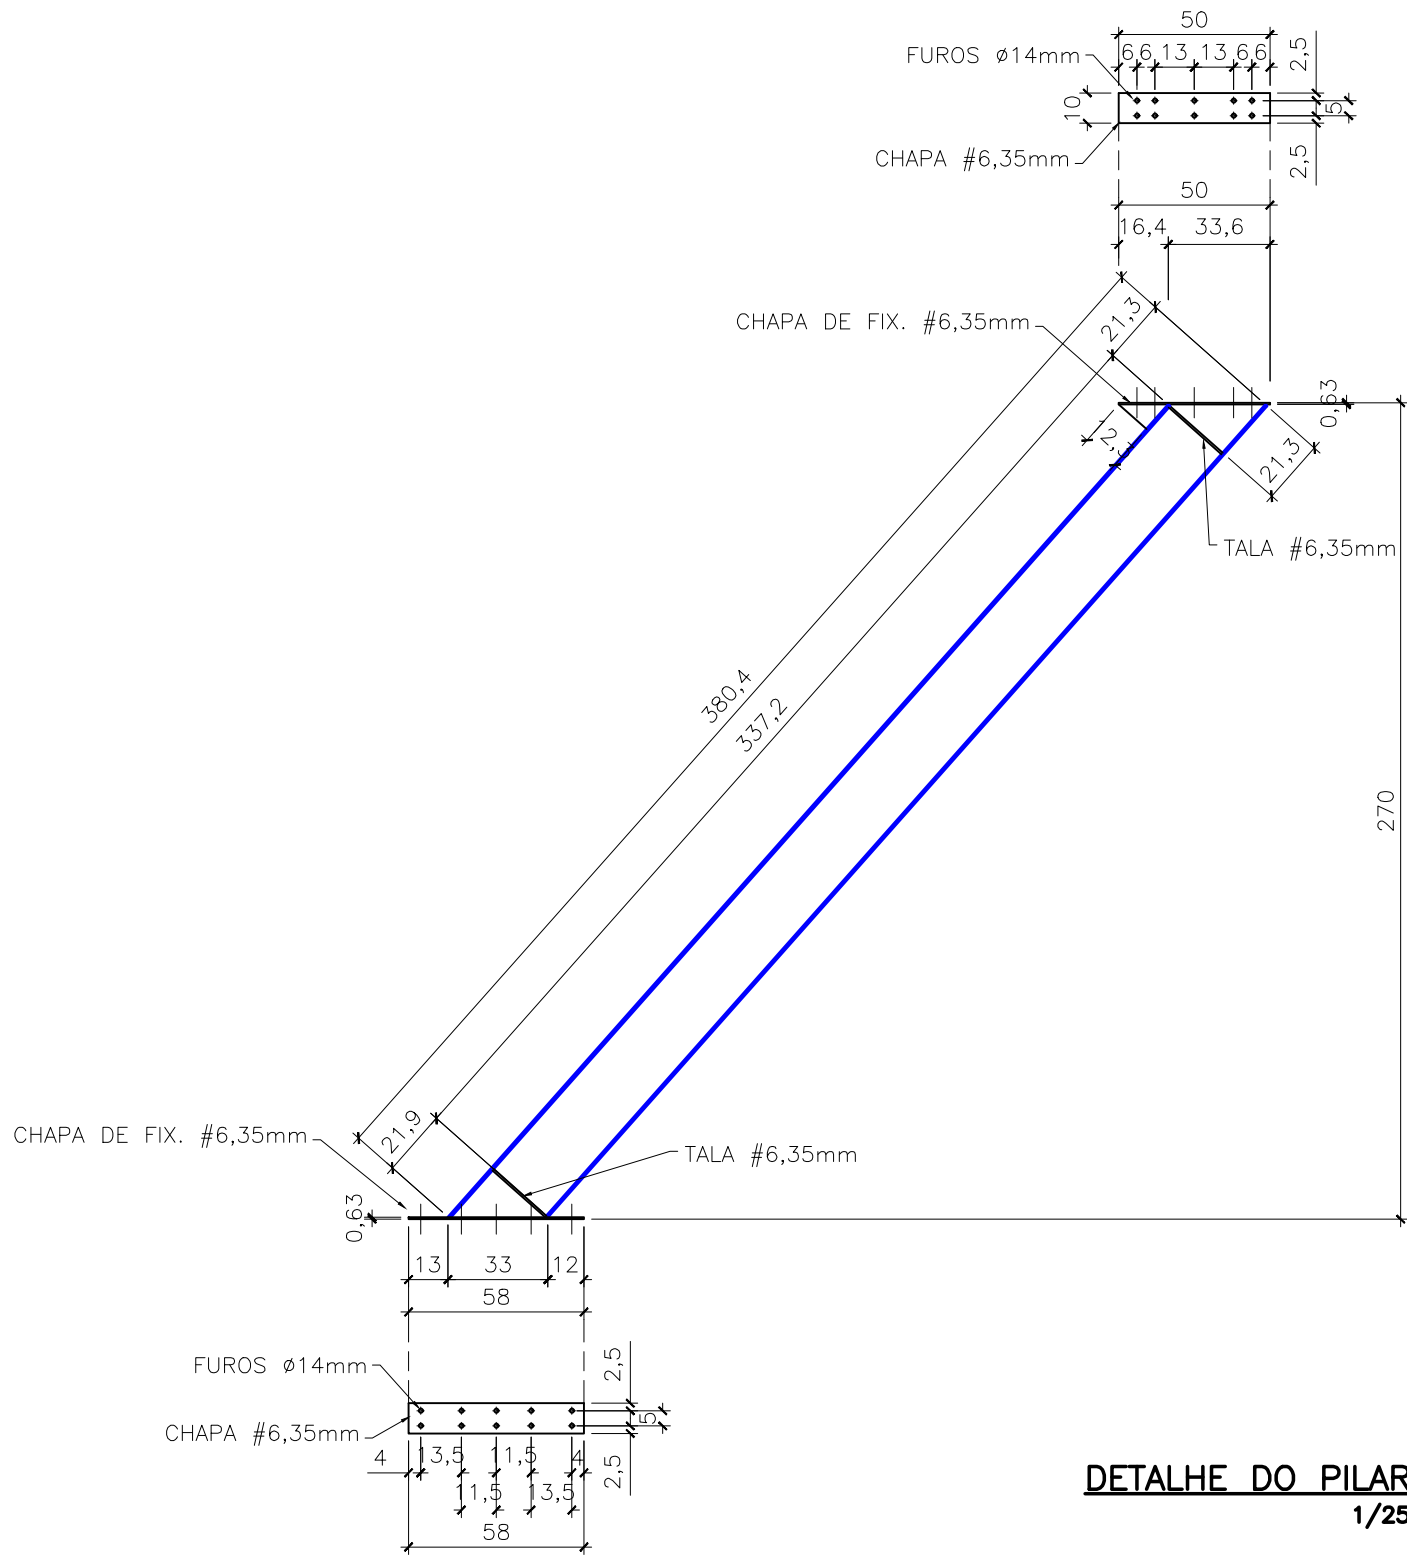


DETALHE DO PILAR
1/25

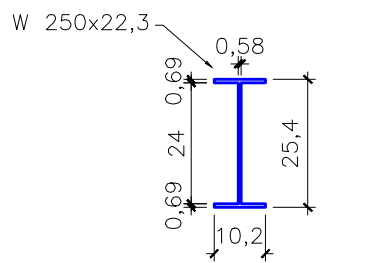


DETALHE PERFIL W
1/15

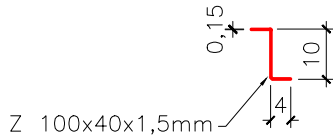

DETALHE PERFIL Z
1/15

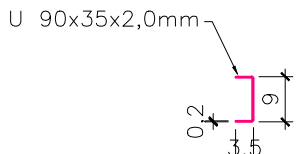

DETALHE PERFIL U
1/15

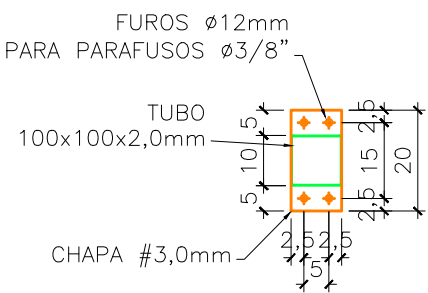

DETALHE TRAVESSA
1/15

CLIENTE	UFMS	OBRA	COBERTURA PARA O CONTAINER	DESCRIÇÃO	PROJETO ESTRUTURAL DETALHAMENTOS	02	LOCAL	Santa Maria /RS	ESCALA	Indicada	DESENHO	André	REVISÃO	André	DATA	06/01/2020	MODIFICADO	06/01/2020
PRANCHA									RESP. TÊC.: ENG.									