Legenda

17 / 2x20	Bloco autônomo ilum. emergência a 2,20m do piso
2 / SAÍDA	Bloco autônomo sinal. emergência a 2,20m do piso
CZ	Cruzeta (X) 90°
83	Datashow - teto
	Entrada de serviço aérea
k	Interruptor paralelo - 1 tecla a 1,10m do piso
j	Interruptor paralelo 1 tecla - 1,10m do piso
l	Interruptor simples - 1 tecla a 1,10m do piso
a	Interruptor simples - 2 teclas a 1,10m do piso
u	Interruptor simples 1 tecla - 1,10m do piso
66 / r / 150	Luminária LED Industrial
92 / ak / 2x18	Luminária p/ lâmp. LED. tubular - embutir
92 / ah / 2x18	Luminária p/ lâmp. LED. tubular - teto
CHS / 86 / 2500	Ponto 2P+T a 2,20m do piso
	QGBT sobrepor
	Quadro de distribuição - embutir a 1,50m do piso
	Quadro de distribuição - sobrepor a 1,50m do piso
TH	T horizontal 90° - 50x50mm
3PT-AR60000BTU / 125 / 6100	Tomada blindada 3P+T a 2,10 m do piso
Eq 55 Fonte / 49 / 10000	Tomada blindada 4P+T a 0,30m do piso
Eq 41 Forno Eletri G / 15 / 5900	Tomada blindada 4P+T a 1,20m do piso
2	Tomada hexagonal (NBR 14136) - 2P+T 10 A a 1,10m do piso
Eq 64 Cap Exaus / 4 / 368	Tomada hexagonal (NBR 14136) - 2P+T 20 A a 1,10m do piso
ARC18000 / 3 / 2600	Tomada hexagonal (NBR 14136) - 2P+T 20 A a 2,20m do piso
1 / a / 2x18	Tuboled 2x18W sobrepor
	Ventokit 30W - teto

OBSERVAÇÕES:

Como será trocado o telhado, será aproveitado o momento de reforma do NAFA para instalar e redistribuir luminárias também no setor do LMCC colocando sistema hotel.
O CD e a alimentação já existem. Basicamente é instalar mais eletrocalhas e instalar luminárias do tipo industrial

Tanto no NAFA quanto LMCC, procurar instalar eletrocalhas acompanhando a nova estrutura do telhado, que terá vigas em seção duplo T, o que possibilitará colocar a eletrocalha nos espaços.

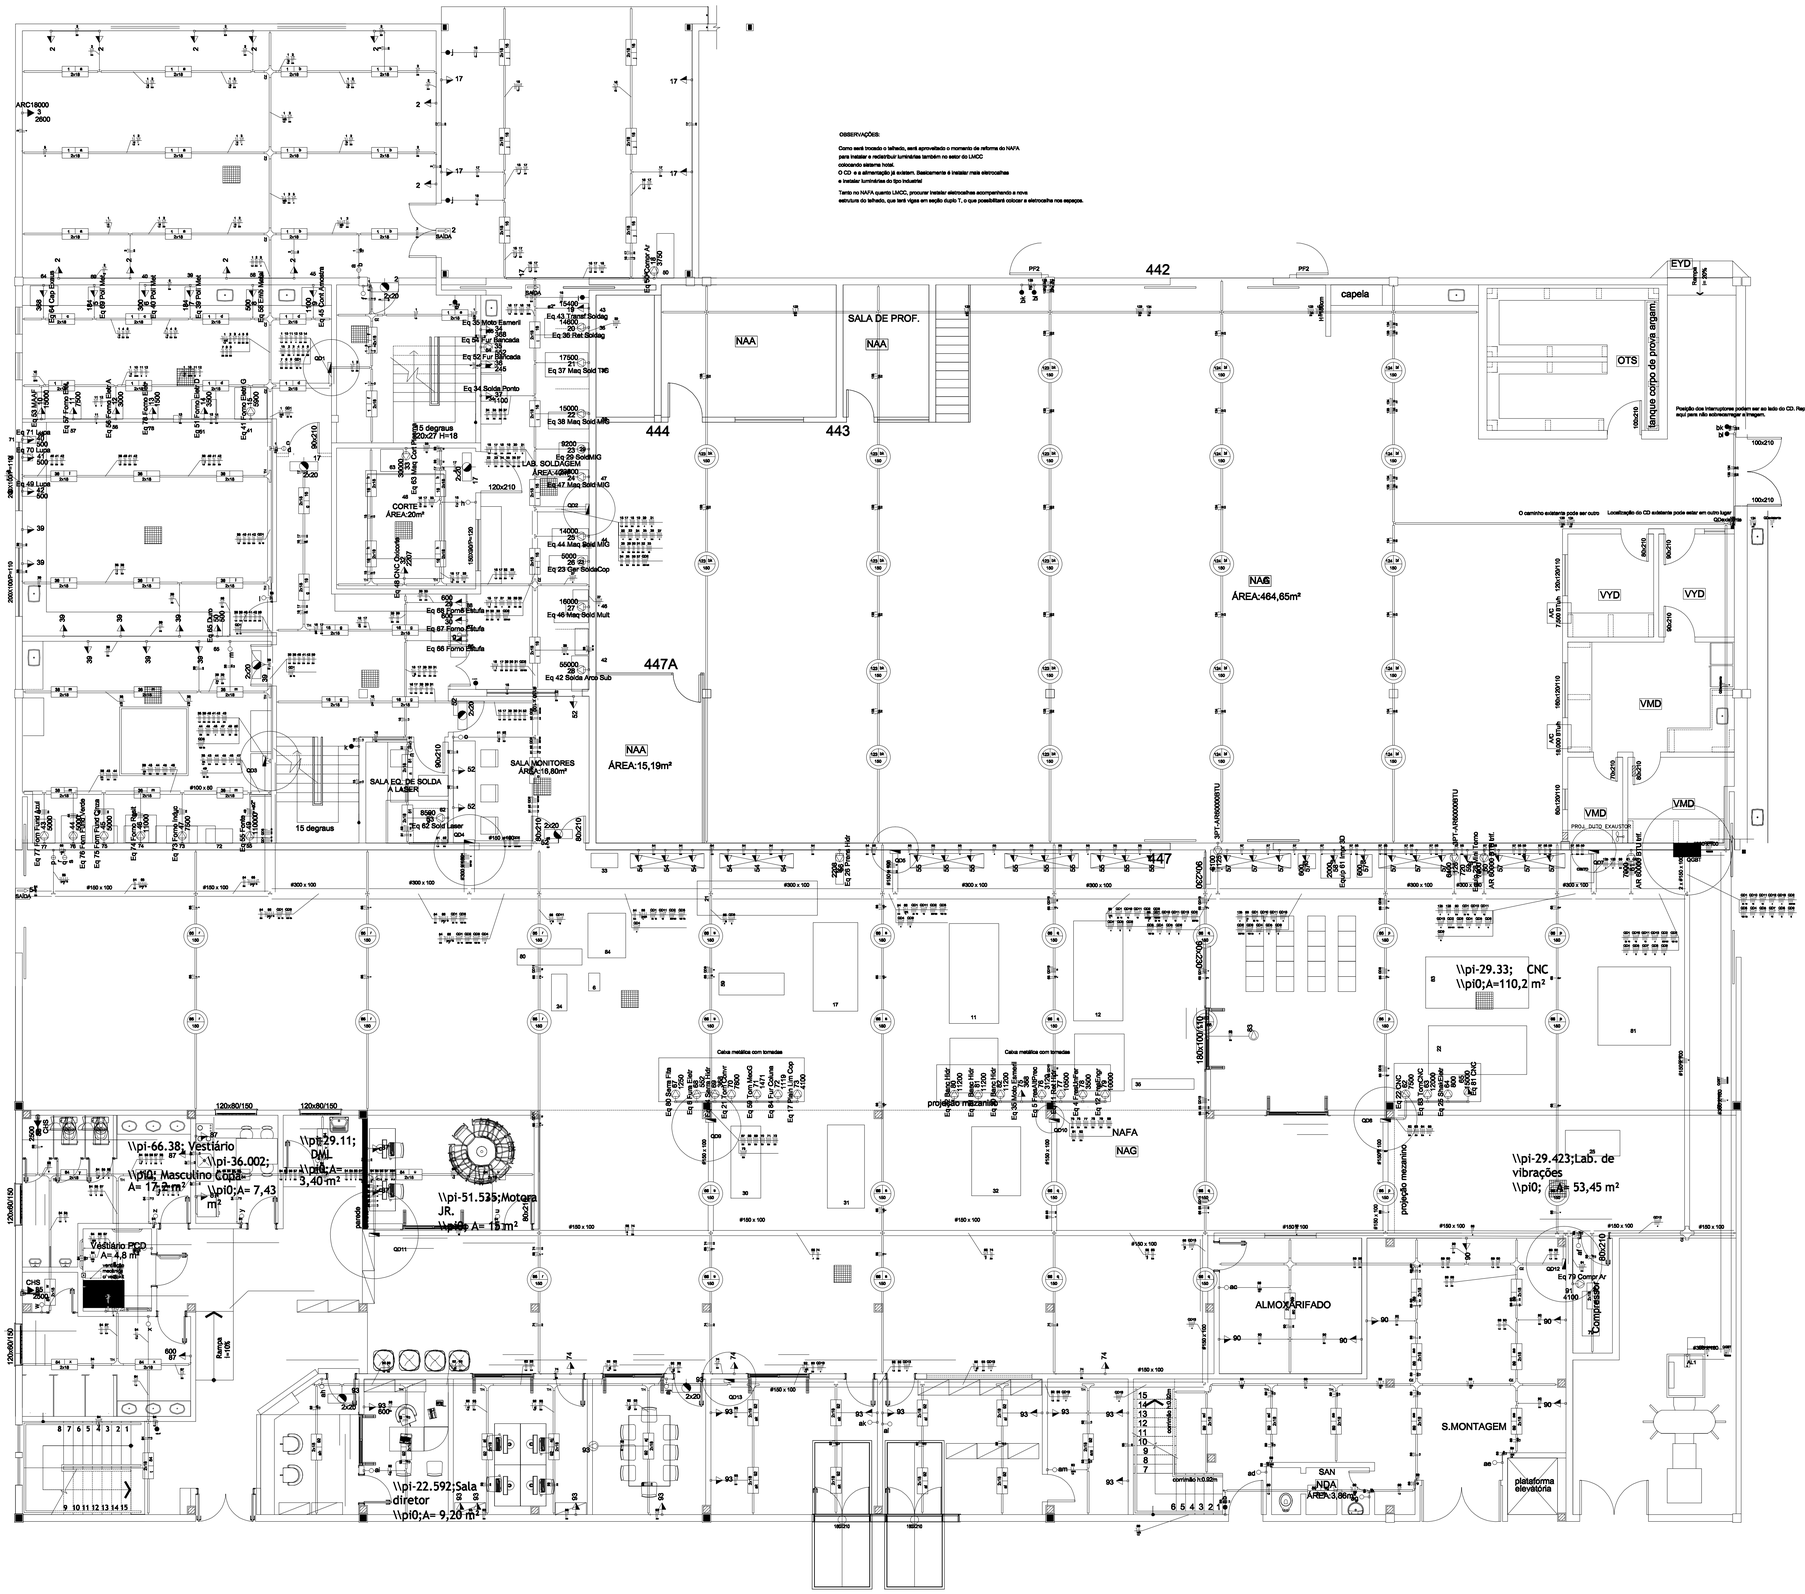

UFSM

PRÓ-REITORIA DE INFRAESTRUTURA
COORDENADORIA DE OBRAS E
PLANEJAMENTO AMBIENTAL E URBANO

DATA: JULHO/2020	CENTRO DE TECNOLOGIA	PREDIO Nº10
ESCALA: 1:75	NAFA-PAVILHÃO DE LABORATÓRIOS	
DESENHISTA: HUMBERTO	PROJETO ELÉTRICO-TÉRREO	
DES.Nº:	PROJETO: ENG.Eletr. HUMBERTO DE OLIVEIRA TRINDADE MATR:1938276 CREA:121431	PRANCHA: 01