




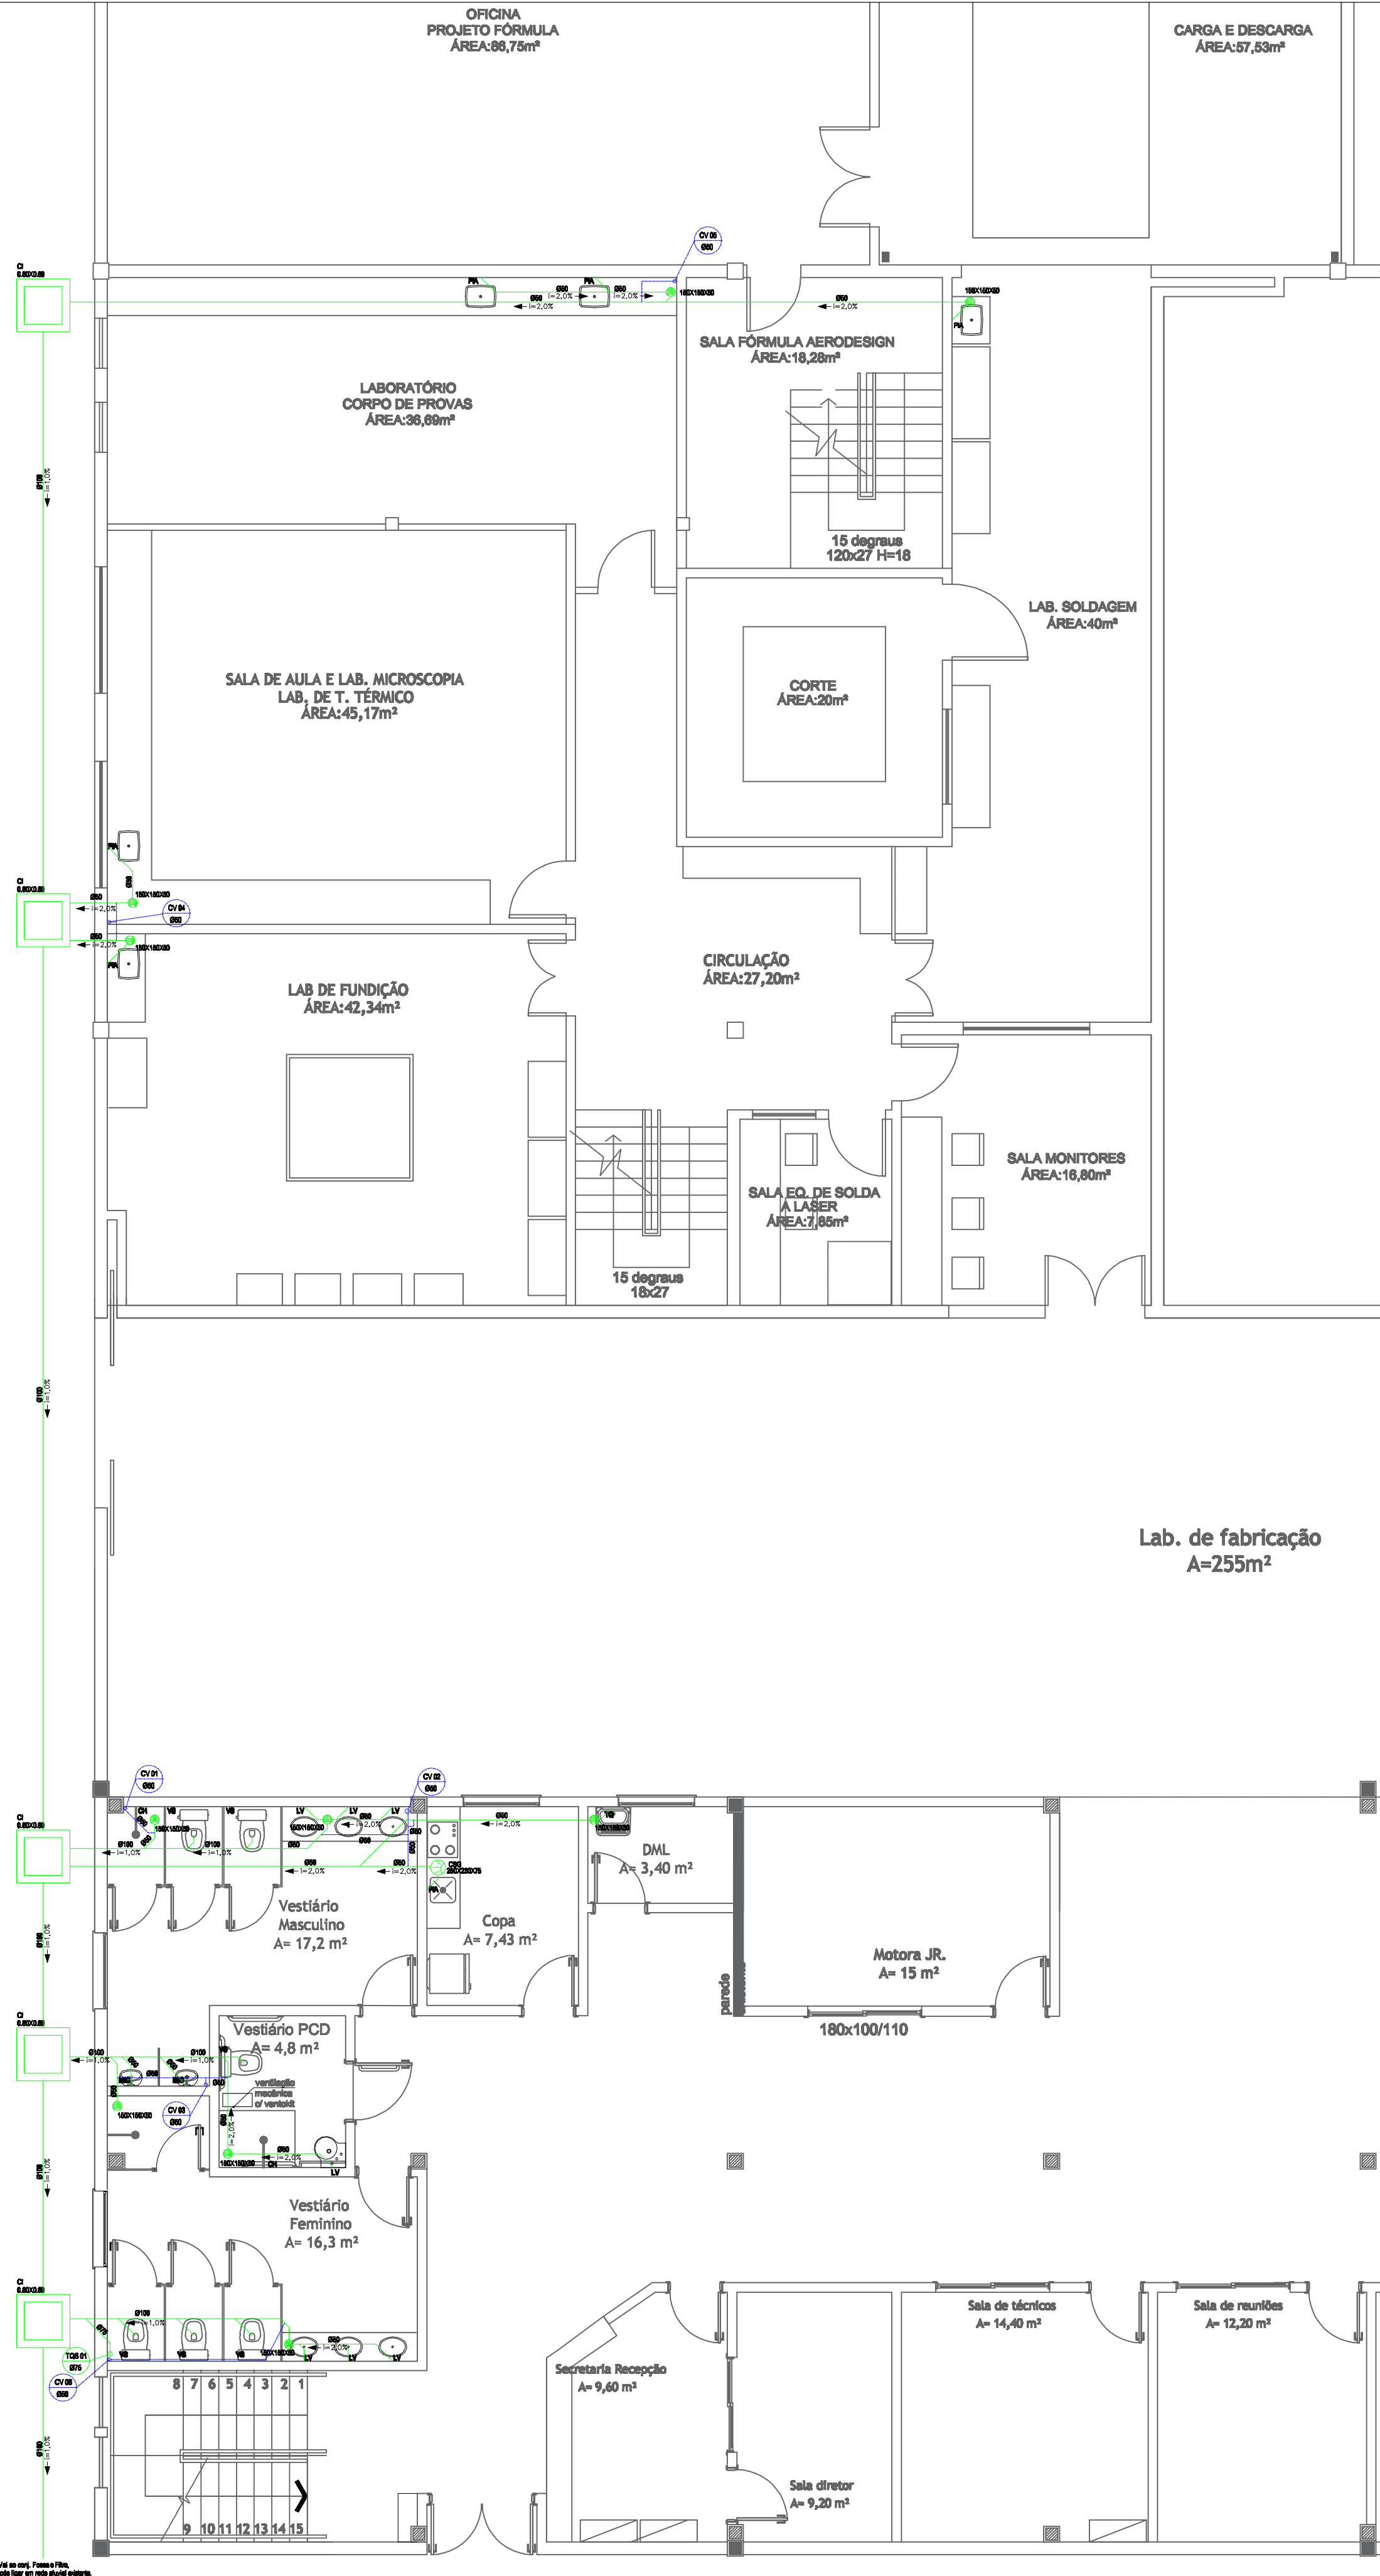

PLANTA BAIXA - PAV. TÉRREO
ESC. 1/75

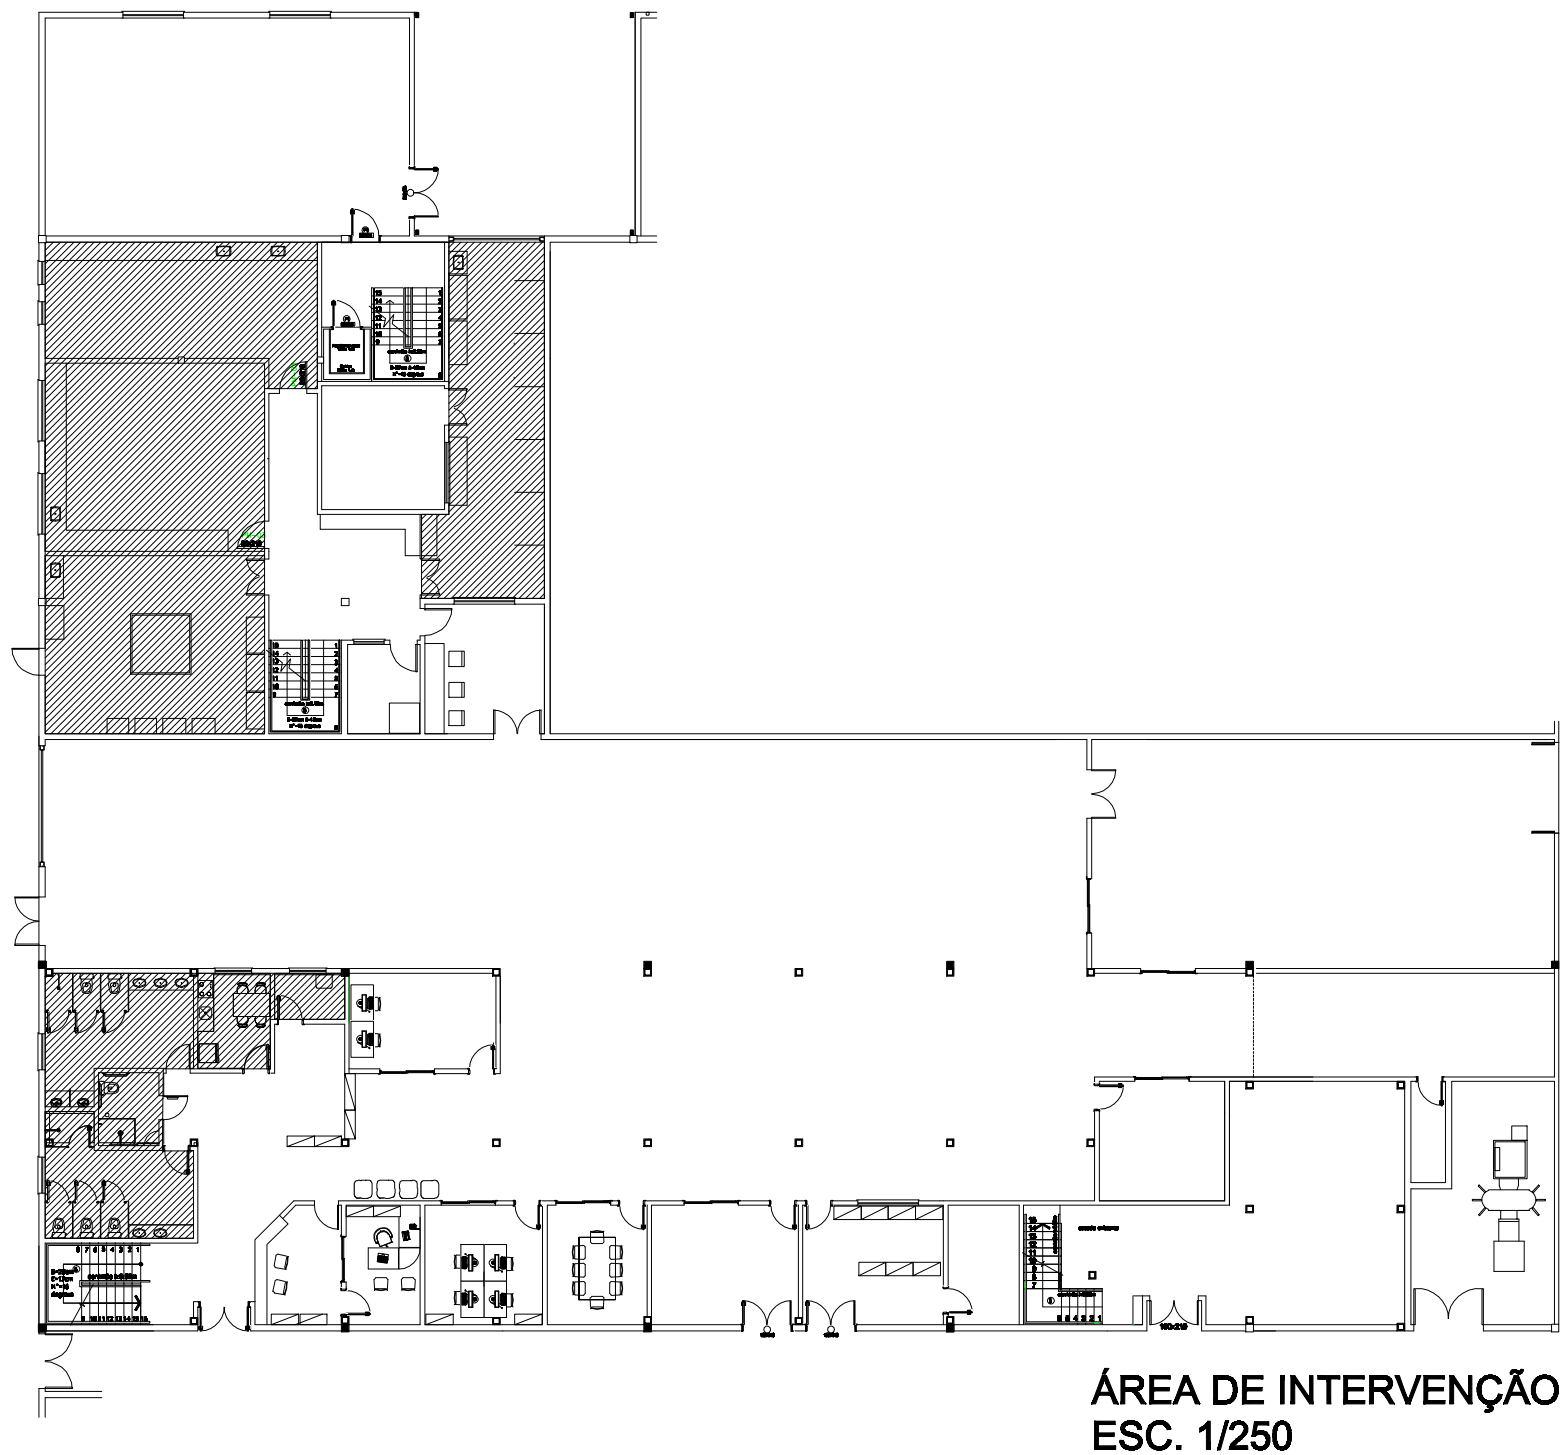

ÁREA DE INTERVENÇÃO
ESC. 1/250

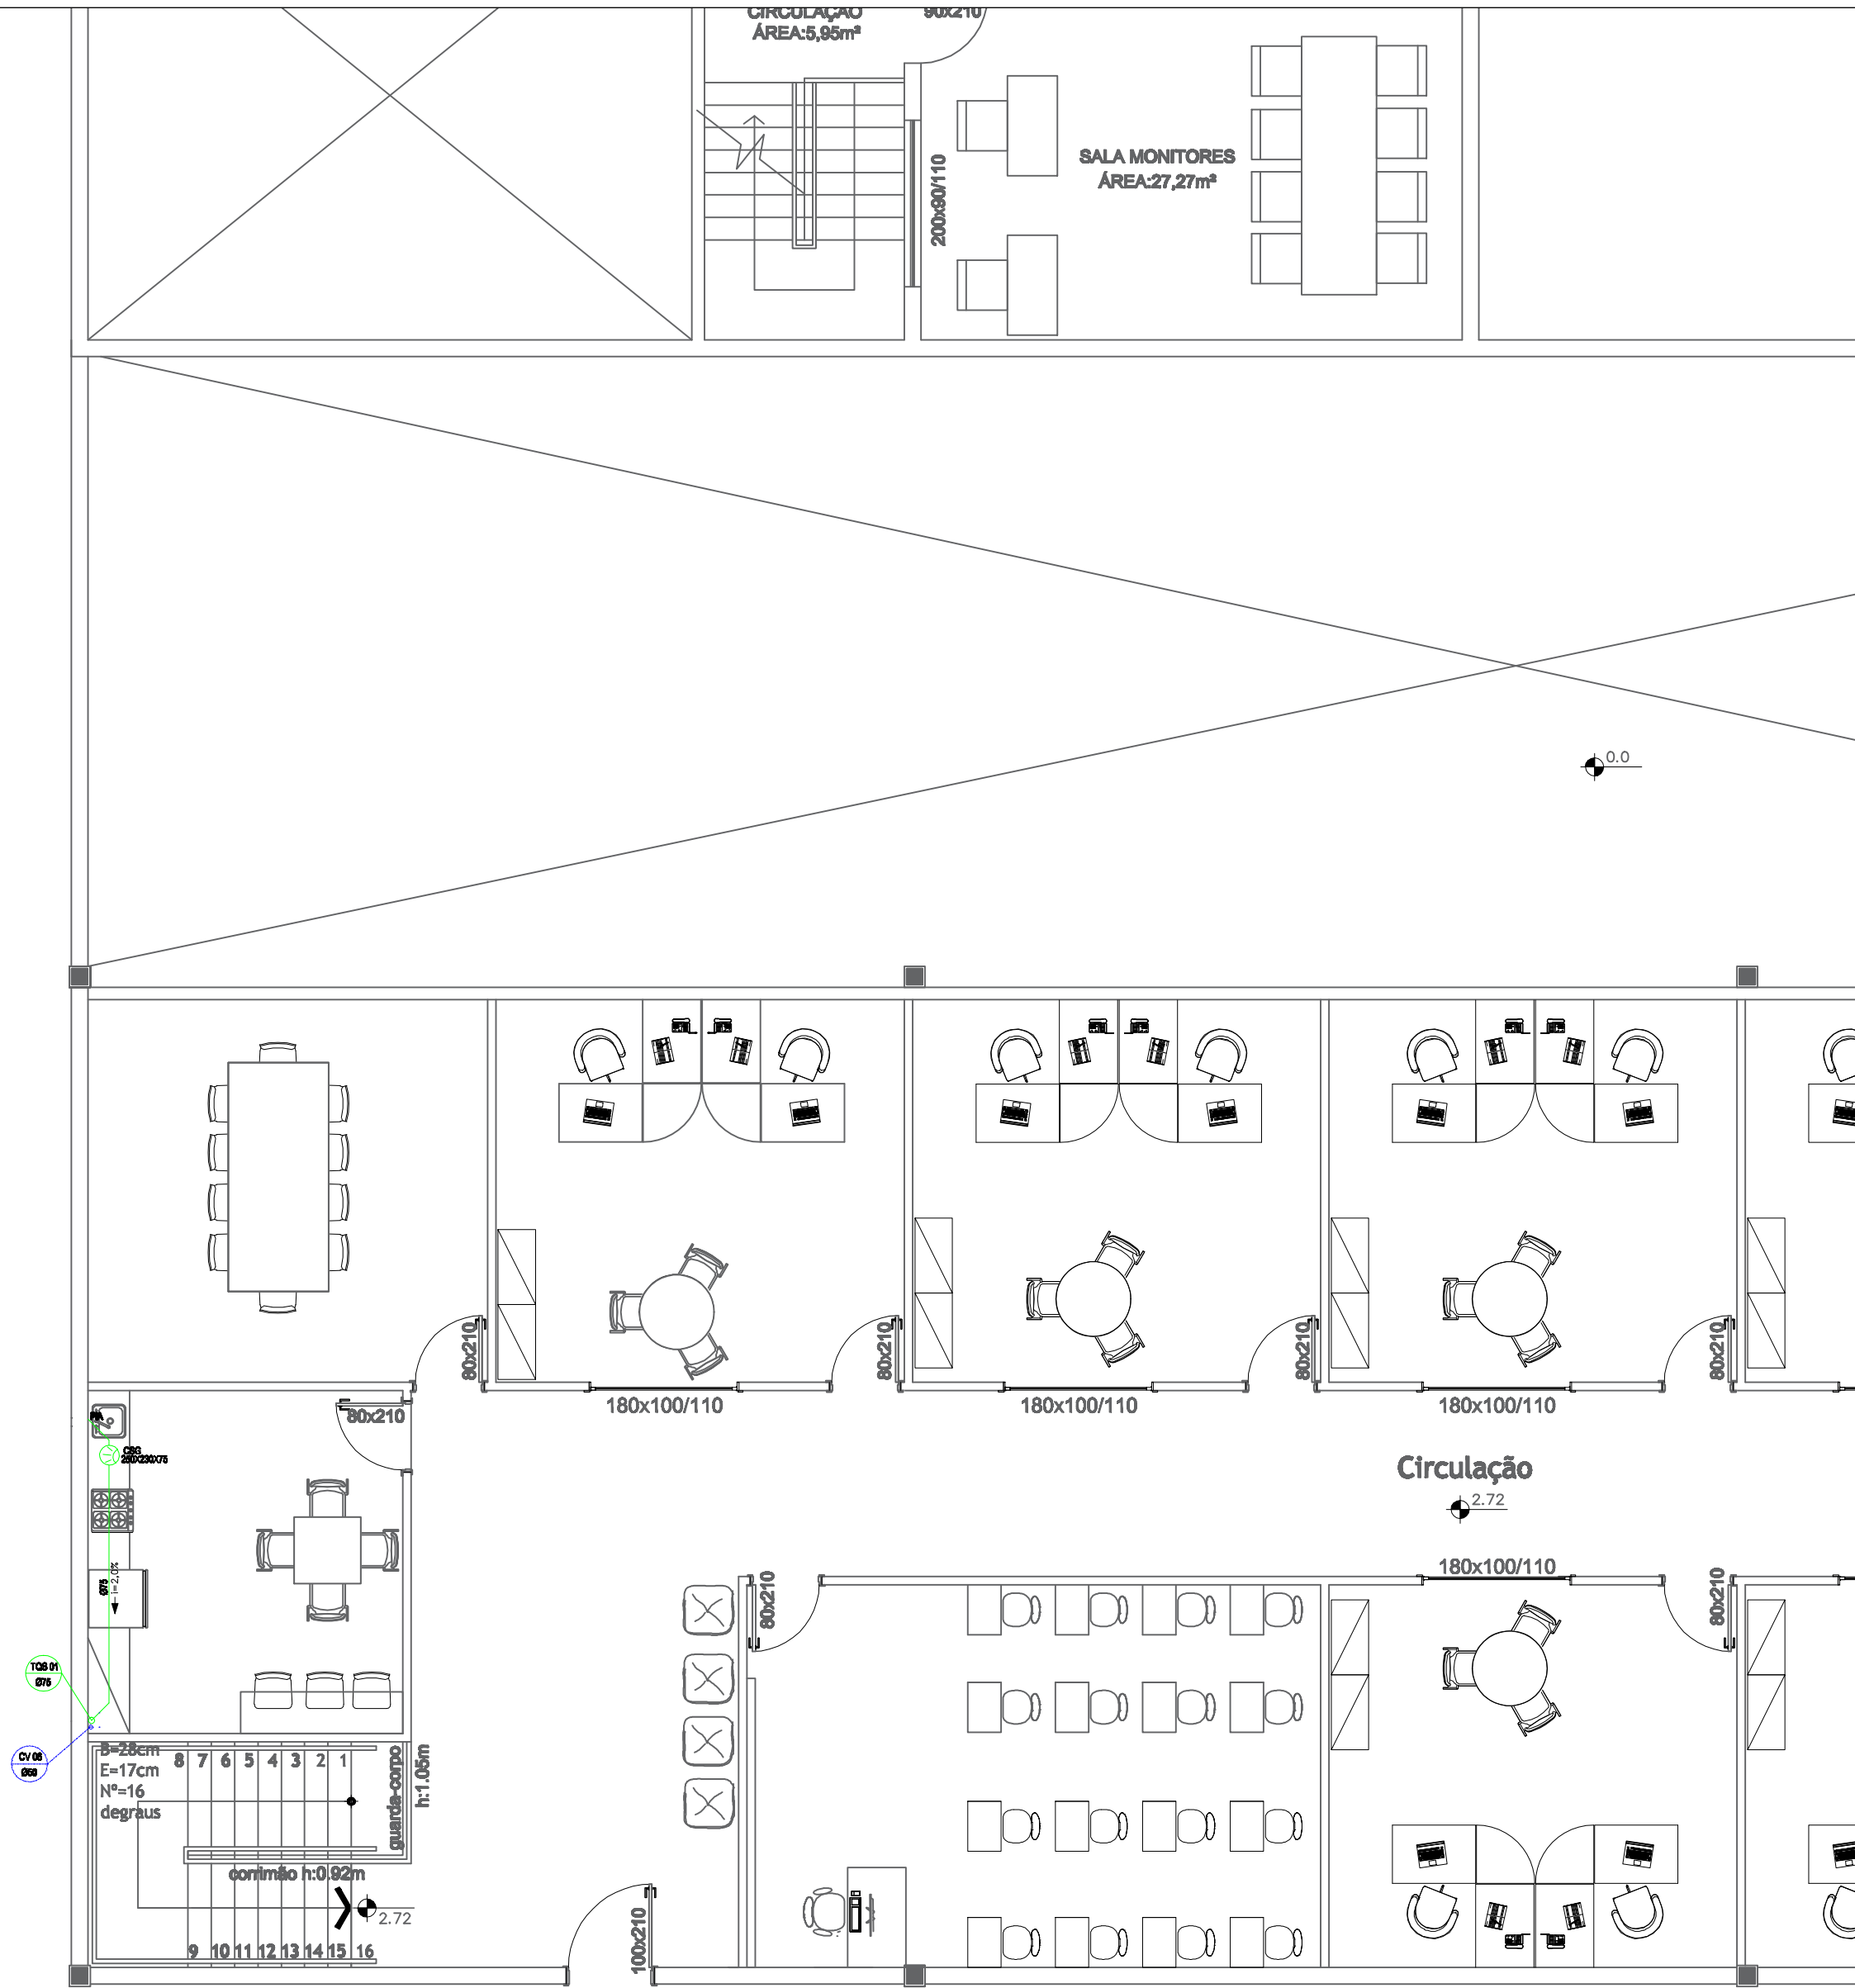

PLANTA BAIXA - MEZANINO
ESC. 1/75

- LEGENDAS GERAIS — ESGOTO:**
- REDE DE ESGOTO SANITÁRIO - EM PVC LINHA PRETAL, OU PVC SÉRIE R, QUANDO INDICADO.
 - VENTILAÇÃO - PVC LINHA PRETAL, SOLDAVEL.
 - REDE DE ESGOTO PLUVIAL - EM PVC LINHA PRETAL, OU PVC SÉRIE R.
 - REDE DRENTO AR CONDICIONADO - PVC CLASSE 15, SOLDAVEL.
 - ESGOTO DE COZINHA - PVC LINHA PRETAL, SOLDAVEL.

- TQS Ø - TUBO DE BUEIA SANITÁRIO - PVC, SÉRIE R.
- TDP Ø - TUBO DE BUEIA PLUVIAL - PVC, SÉRIE R.
- CV Ø - COLUNA DE VENTILAÇÃO - PVC LINHA PRETAL.
- DREN Ø - TUBO DE DRENTO DO AR CONDICIONADO - PVC CL.15, SOLDAVEL.


NOTAS GERAIS:

1 - AS ALTURAS ENCONTRAM-SE EM "M", OS DIÂMETROS DAS TUBULAÇÕES EM "MM" E AS BÍTOLAS DOS REGISTROS EM "POLEGADAS".

TUBOS DE ESGOTO COM Ø ATÉ 75 MM - DECLIVIDADE MÍNIMA DE 2%.

TUBOS DE ESGOTO COM Ø ACIMA DE 75 MM - DECLIVIDADE MÍNIMA DE 1%.

EQUIVALÊNCIA DE BÍTOLAS				
POLEGADAS	PVC-ESGOTO	PVC - 45MM	FG OU FT	CORRE
1/2	-	20	13	25
3/4	-	25	19	32
1	-	32	25	38
1 1/4	-	40	30	50
1 1/2	40	50	38	42
2	40	60	50	54
2 1/2	50	75	63	66
3	75	85	75	79
4	100	110	100	-
6	150	160	150	-

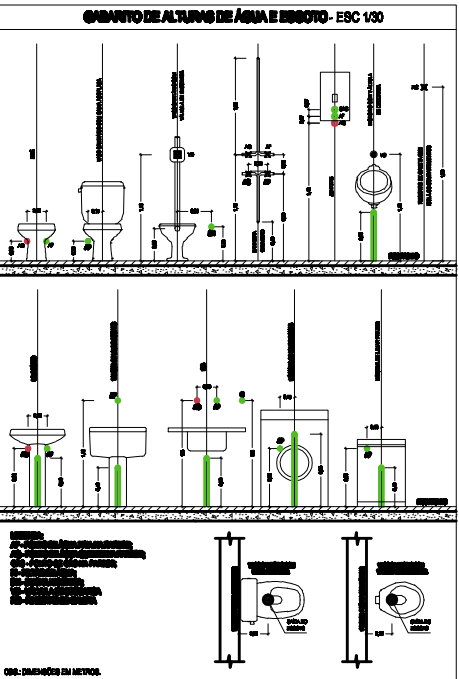

UNIVERSIDADE FEDERAL DE SANTA MARIA
PRÓ-REITORIA DE INFRAESTRUTURA
COORDENADORIA DE OBRAS E MANUTENÇÃO

DATA: SET 2020	PROJETO: HIDROSSANITÁRIO - NAFA - CT	PRÉDIO Nº: 10
REVISÃO:	PRANCHA: REDES DE ESGOTO - PAV. TÉRREO E MEZANINO	PRANCHA Nº: HID - 02/02
ESCALA:	RESP. TÉCNICO: ENGª LUCIANA F. HOPPE SIAPE: 1797/112 CREA/SC: 64.757-5	