
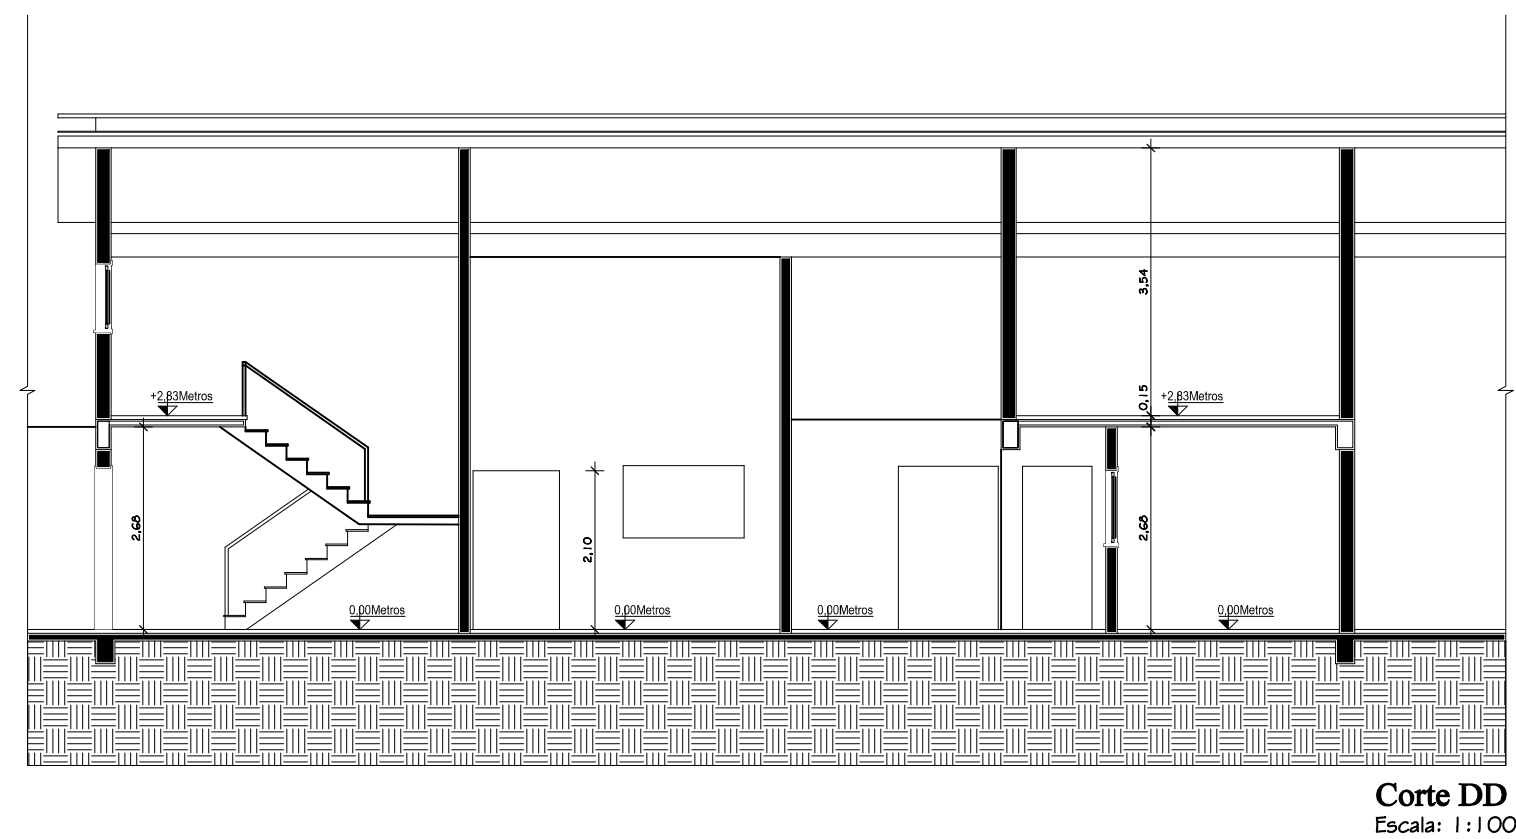
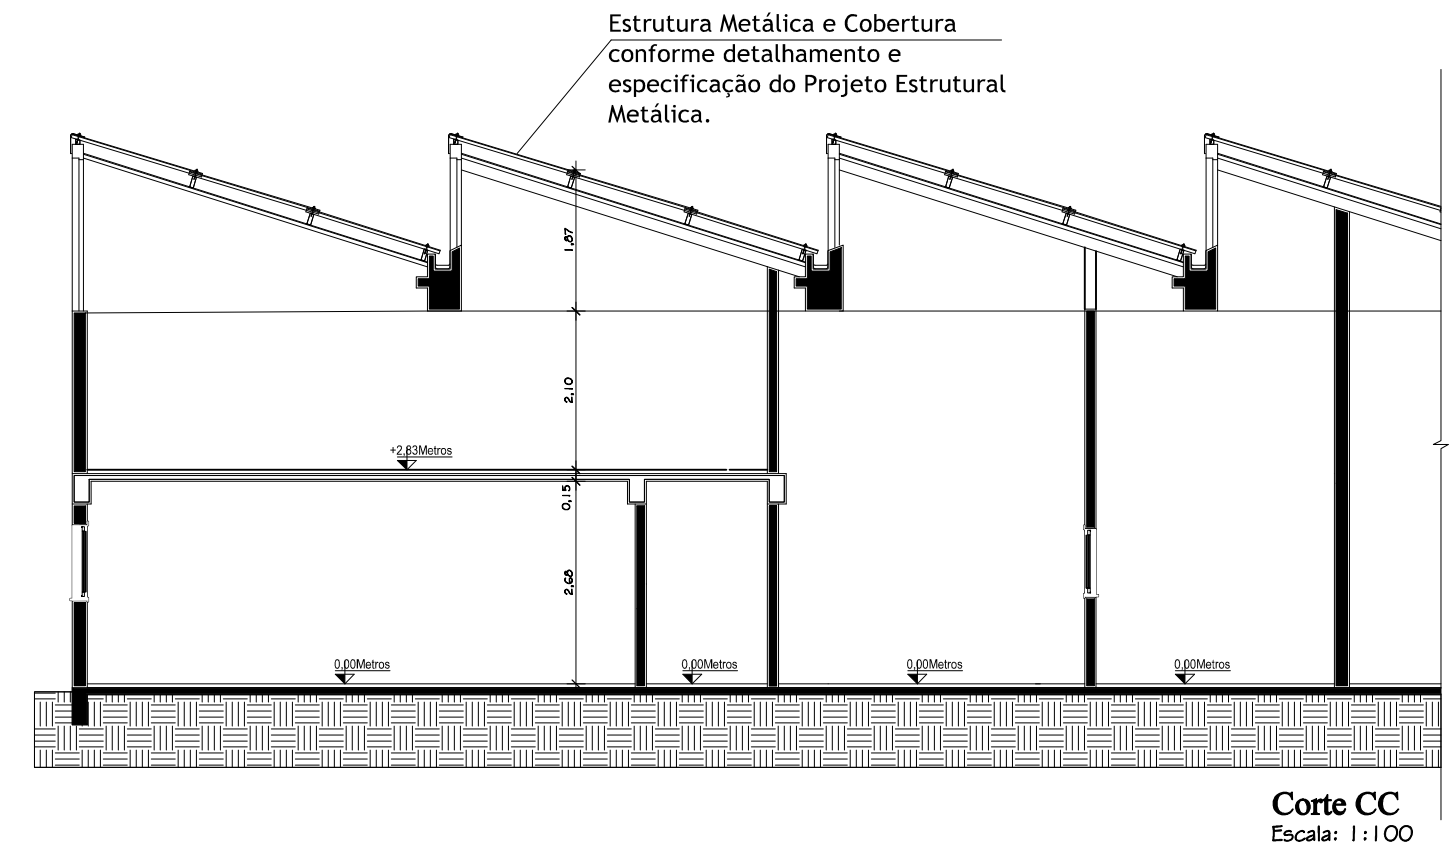
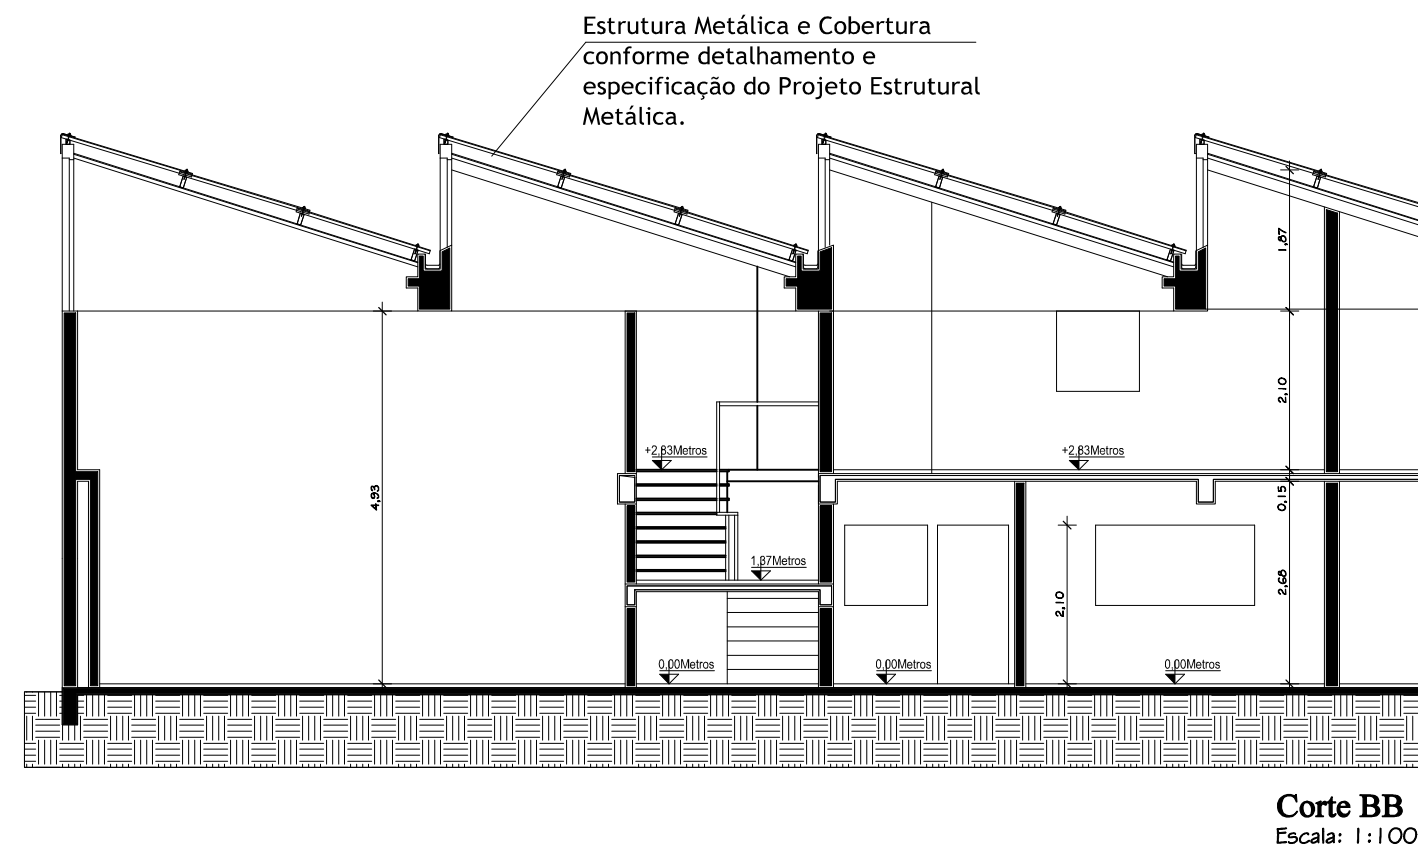


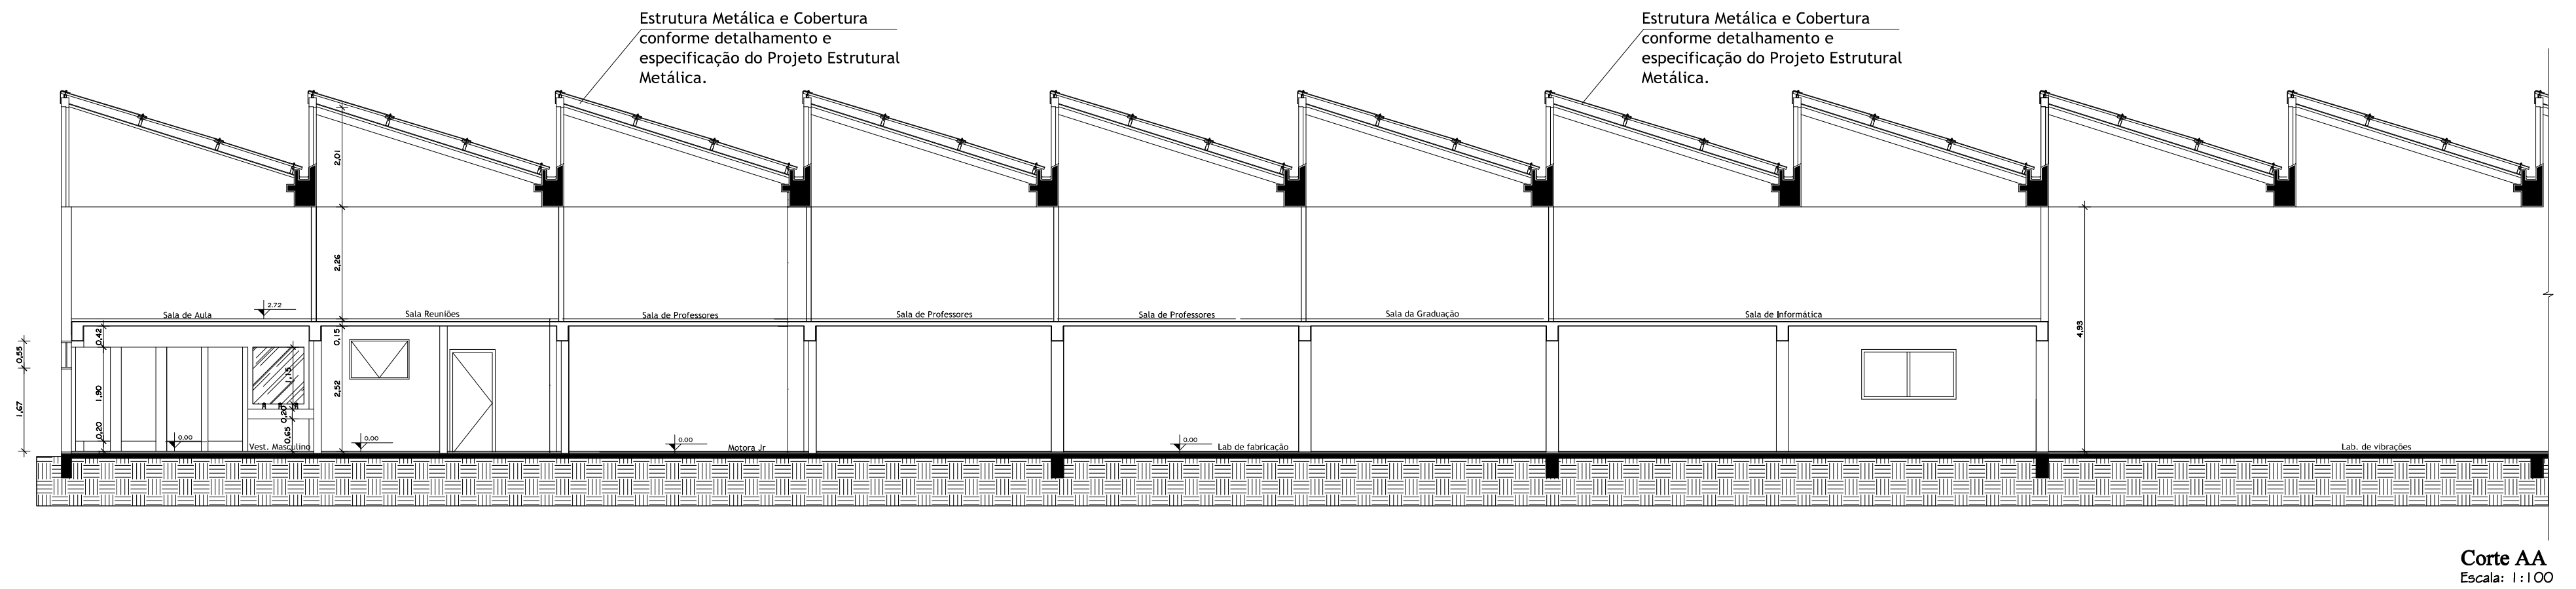

DATA:
JULHO 2020

REVISÃO:

ESCALA:
1:100

UNIVERSIDADE FEDERAL DE SANTA MARIA
PRÓ-REITORIA DE INFRAESTRUTURA
COORDENADORIA DE OBRAS E MANUTENÇÃO

PROJETO:	PROJETO ARQUITETÔNICO CT - Mezanino NAFA - Prédio 10
----------	---

PRANCHA: Corte AA, BB, CC e DD

RESP. TÉCNICO: Arq. Luiz Carlos Marques
SIAPE: 2137125 CAU: A5662-6

RÉDIO Nº:
10

RANCHA Nº:

ARQ - 07/09