


LAY-OUT	ESPECIFICAÇÃO
	CÓDIGO: PM-01 DIMENSÕES: 0,80x2,10 QUANTIDADE: 04 ESPECIFICAÇÃO: PORTA DE ABRIR COMPENSADO SEMI-OCO COM MARCO E GUARNIÇÃO MADEIRA MACIÇA COM PINTURA ESMALTE ALTO BRILHO
	CÓDIGO: PM-02 DIMENSÕES: 0,80x2,10 QUANTIDADE: 01 ESPECIFICAÇÃO: PORTA DE ABRIR COMPENSADO SEMI-OCO COM MARCO E GUARNIÇÃO MADEIRA MACIÇA COM PINTURA ESMALTE ALTO BRILHO E PUXADOR PNE 40cm
	CÓDIGO: PM-03 DIMENSÕES: 0,80x2,10 QUANTIDADE: 30 PORTA DE ABRIR COMPENSADO SEMI-OCO COM MARCO E GUARNIÇÃO MADEIRA MACIÇA COM PINTURA ESMALTE ALTO BRILHO E VISOR COM VIDRO LISO 60cm x 50cm
	CÓDIGO: PM-04 DIMENSÕES: 1,20x2,10 QUANTIDADE: 03 ESPECIFICAÇÃO: PORTA DE ABRIR DUAS FOLHAS COMPENSADO SEMI-OCO COM MARCO E GUARNIÇÃO MADEIRA MACIÇA COM PINTURA ESMALTE ALTO BRILHO
	CÓDIGO: JA-01 DIMENSÕES: 1,00x1,00 QUANTIDADE: 01 ESPECIFICAÇÃO: JANELA EM ALUMÍNIO BRANCO, DUAS FOLHAS DE CORRER, EQUIVALENTE LINHA 30, COM GUARNIÇÃO, FIXADO COM CONTRAMARCO DE ALUMÍNIO, SOLEIRA DE GRANITO - VIDRO LISO
	CÓDIGO: JA-03 DIMENSÕES: 1,20x0,60 QUANTIDADE: 04 ESPECIFICAÇÃO: JANELA EM ALUMÍNIO BRANCO, TIPO MAXIM-AR, EQUIVALENTE LINHA 30, COM GUARNIÇÃO, FIXADO COM CONTRAMARCO DE ALUMÍNIO, SOLEIRA DE GRANITO - VIDRO MINIBOREAL
	CÓDIGO: JA-04 DIMENSÕES: 1,80x1,00 QUANTIDADE: 06 ESPECIFICAÇÃO: JANELA EM ALUMÍNIO BRANCO, DUAS FOLHAS DE CORRER, EQUIVALENTE LINHA 30, COM GUARNIÇÃO, FIXADO COM CONTRAMARCO DE ALUMÍNIO, SOLEIRA DE GRANITO - VIDRO LISO
	CÓDIGO: JA-05 DIMENSÕES: 1,80x1,00 QUANTIDADE: 06 ESPECIFICAÇÃO: JANELA EM ALUMÍNIO BRANCO, PAINEL VIDRO FIXO, EQUIVALENTE LINHA 30, COM GUARNIÇÃO, FIXADO COM CONTRAMARCO DE ALUMÍNIO, SOLEIRA DE GRANITO - VIDRO LISO
	CÓDIGO: JA-06 DIMENSÕES: 2,00x0,60 QUANTIDADE: 01 ESPECIFICAÇÃO: JANELA EM ALUMÍNIO BRANCO, PAINEL VIDRO FIXO, EQUIVALENTE LINHA 30, COM GUARNIÇÃO, FIXADO COM CONTRAMARCO DE ALUMÍNIO, SOLEIRA DE GRANITO - VIDRO LISO
	CÓDIGO: VF-01 DIMENSÕES: 2,00x1,00 QUANTIDADE: 03 ESPECIFICAÇÃO: JANELA EM ALUMÍNIO BRANCO, PAINEL VIDRO FIXO, EQUIVALENTE LINHA 30, COM GUARNIÇÃO, FIXADO COM CONTRAMARCO DE ALUMÍNIO, SOLEIRA DE GRANITO - VIDRO LISO
	CÓDIGO: JANELA NA ESTRUTUTA SHED DA COBERTURA DIMENSÕES: 2,90x1,20 QUANTIDADE: 10 ESPECIFICAÇÃO: JANELA EM VIDRO TEMPERADO 8mm, COM QUATRO VIDROS FIXOS E DUAS JANELAS PIVOTANTES HORIZONTAL COM FECHO, FIXADOS EM CANTONEIRA DE ALUMÍNIO
	CÓDIGO: JANELA NA ESTRUTUTA SHED DA COBERTURA DIMENSÕES: 2,90x1,20 QUANTIDADE: 10 ESPECIFICAÇÃO: JANELA EM VIDRO TEMPERADO 8mm, COM TRÊS VIDROS FIXOS, UMA JANELA PIVOTANTE HORIZONTAL COM FECHO, E UMA JANELA DE CORRER COM CHAVE, FIXADOS EM CANTONEIRA DE ALUMÍNIO

LAY-OUT	ESPECIFICAÇÃO
	CÓDIGO: PF-01 DIMENSÕES: 4,00x5,10 QUANTIDADE: 01 ESPECIFICAÇÃO: PORTÃO METÁLICO BASCULANTE ARTICULADO CONTRAPESADO, COM FECHAMENTO EM CHAPA FRESADA VERTICAL, COM ACIONAMENTO MOTORIZADO, COM PINTURA ESMALTE ALTO BRILHO BRANCO
	CÓDIGO: PF-02 DIMENSÕES: 3,15x5,10 QUANTIDADE: 01 ESPECIFICAÇÃO: PORTÃO METÁLICO BASCULANTE ARTICULADO CONTRAPESADO, COM FECHAMENTO EM CHAPA FRESADA VERTICAL, COM ACIONAMENTO MOTORIZADO, COM PINTURA ESMALTE ALTO BRILHO BRANCO
	CÓDIGO: PF-03 DIMENSÕES: 1,00x1,80 QUANTIDADE: 04 ESPECIFICAÇÃO: PORTÃO METÁLICO EM TUBO METALON, COM FECHAMENTO EM TELA OTIS (1-4), COM PINTURA ESMALTE ALTO BRILHO BRANCO
	CÓDIGO: PF-04 DIMENSÕES: 2,00x1,80 QUANTIDADE: 01 ESPECIFICAÇÃO: PORTÃO METÁLICO EM TUBO METALON, COM FECHAMENTO EM VENEZIANA, COM PNTURA ESMALTE ALTO BRILHO BRANCO
	CÓDIGO: PVT-01 DIMENSÕES: 1,60x2,10 QUANTIDADE: 06 ESPECIFICAÇÃO: PORTA VIDRO TEMPERADO 8mm LISO, DUAS FOLHAS, COM MOLA DE PISO, PUXADORES INTERNO E EXTERNO, COM TRINCO E FECHADURA
	CÓDIGO: PVT-02 DIMENSÕES: 3,10x2,60 QUANTIDADE: 01 ESPECIFICAÇÃO: PORTA VIDRO TEMPERADO 8mm LISO, TIPO SANFONADA, QUATRO FOLHAS, COM TRINCOS E FECHADURA CENTRAL
	CÓDIGO: PCF-01 DIMENSÕES: 1,60x2,10 QUANTIDADE: 01 ESPECIFICAÇÃO: PORTA CORTA FOGO DUAS FOLHAS COM BARRA ANTIPÂNICO, E FECHADURA COM ABERTURA EXTERNA, PINTURA ESMALTE ALTO BRILHO BRANCO
	CÓDIGO: PCF-02 DIMENSÕES: 0,90x2,10 QUANTIDADE: 02 ESPECIFICAÇÃO: PORTA CORTA FOGO UMA FOLHA COM BARRA ANTIPÂNICO, E FECHADURA COM ABERTURA EXTERNA, PINTURA ESMALTE ALTO BRILHO BRANCO

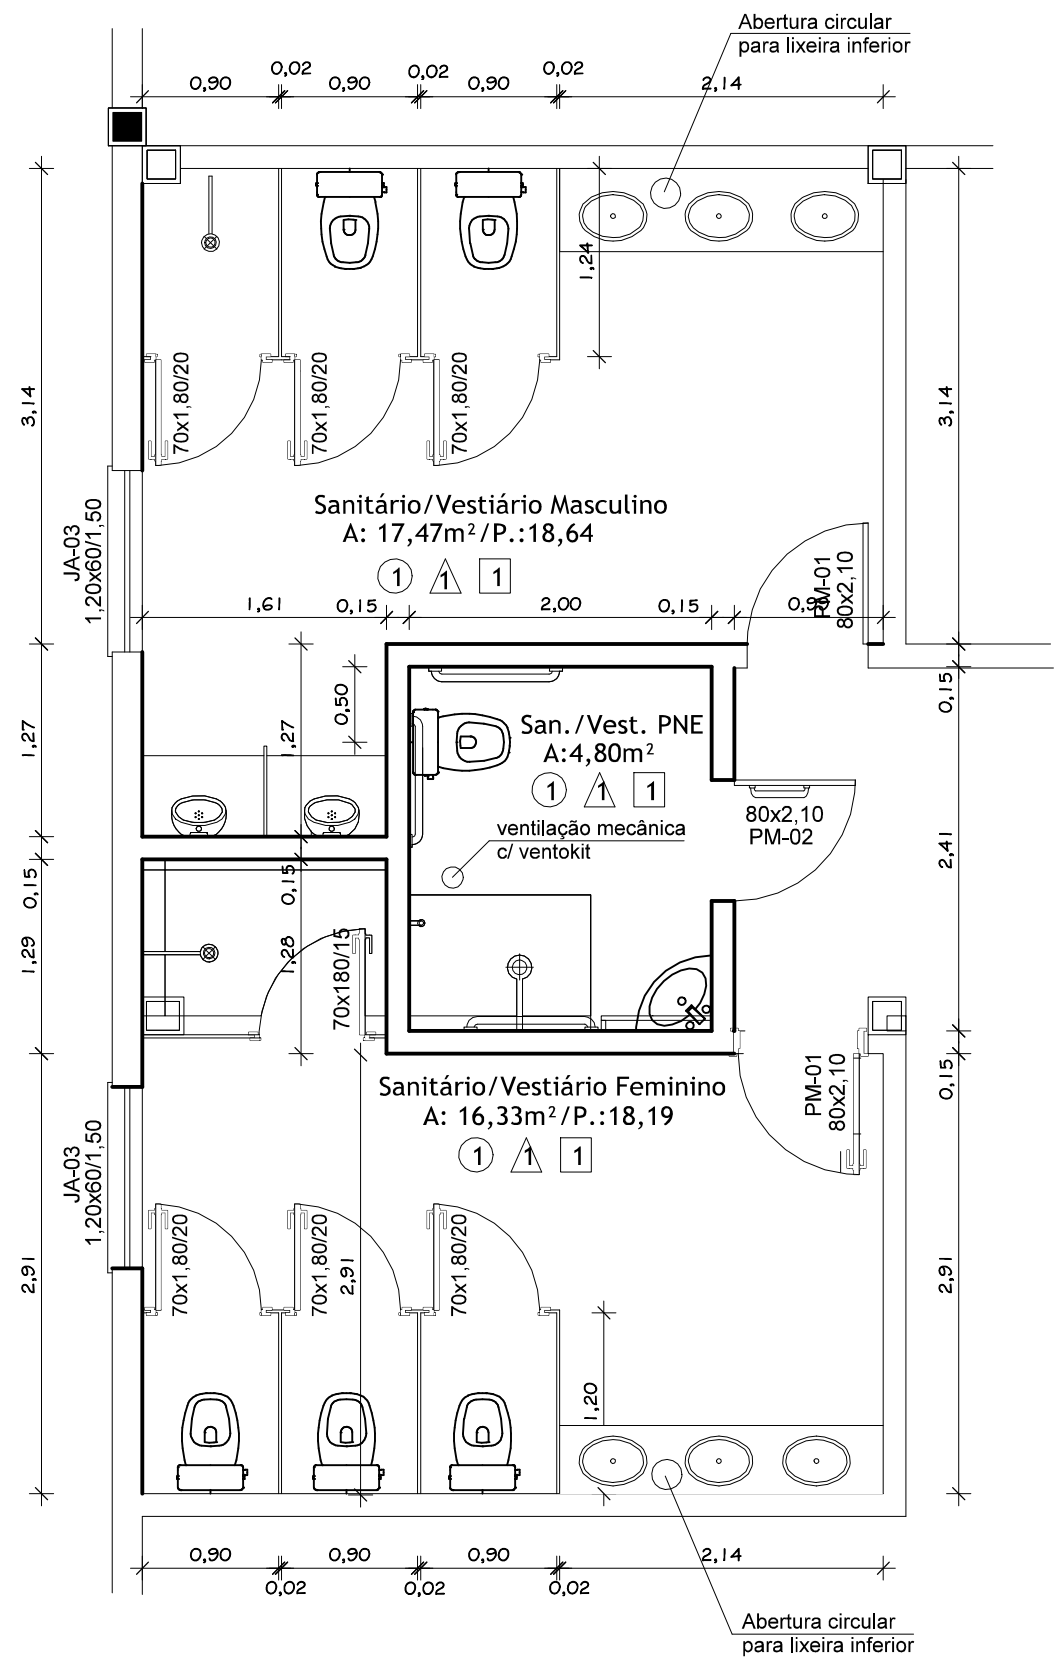

Detalhe Sanitários
Escala: 1:50

SANITÁRIO MASCULINO - Divisórias das cabines em granito andorinha até altura de 1,90 m. - Divisórias para mictórios em granito andorinha (100x45 cm - e=5 cm) fixada na parede a 60 cm do piso. - 2 Sanitários de caixa acoplada da marca deca. - 2 mictórios da marca deca. - Espelho com espessura de 5mm fixado na parede com dimensões de 115 x 105 cm. - Tampo de granito andorinha e saias de granito (dimensões: 215x55 cm) e 3 cubas embutidas e 1 abertura circular para lixeira inferior. - Uma ducha thermosystem hydra nd eletrônica com regulagem de temperatura.		
SANITÁRIO FEMININO - Divisórias das cabines em granito andorinha até altura de 1,90 m. - 3 Sanitários de caixa acoplada da marca deca. - Espelho com espessura de 5mm fixado na parede com dimensões de 115 x 105 cm. - Tampo de granito andorinha e saias de granito (dimensões: 215x55 cm) e 3 cubas embutidas e 1 abertura circular para lixeira inferior. - Uma ducha thermosystem hydra nd eletrônica com regulagem de temperatura.		
SANITÁRIO PNE - 1 Sanitários de caixa acoplada da marca deca com altura até 45 cm sem abertura frontal conforme a ABNT 9050. - OBS:-Assento em políester modelo Deca ou equivalente com cobertura frontal (cod. ref. AP52). - Lavatório de canto suspenso: louca deca, linha Master, código L76 ou equivalente para PNE conforme a ABNT 9050. - Torneira com alavanca de acionamento da marca Docol, modelo: Pressmatic Benefit (cod. ref. 00490706) - Uma ducha thermosystem hydra nd eletrônica com regulagem de temperatura. - Box de acrílico, uma folha fixa e outra de correr inteira OBS:-consultar o Arquiteto responsável. - Válvula de descarga marca Docol modelo: Pressmatic Benefit - Código 00184906 ou equivalente. - Espelho de espessura 5mm (0,45x1m) a 0,8m do chão e inclinado 10°. - 3 Baras de apoio inox (80cm e 4,5cm diametro) próximas a bacia sanitária e 1 barra de apoio na porta (60cm e 4,5cm diametro). - 02 barras de apoio inox (70cm e 4,5cm diametro) em cada lado do mictório. - 01 barra em "L" (70cm, 70cm e 4,5cm diametro) na lateral do banco junto ao box, e uma barra vertical na parede do banco junto ao box (70cm e 4,5cm) - Placa de identificação sanitário unisex PNE. - Porta com revestimento resistente a impactos metálico (na parte inferior, 1,00 x 40cm) em ambos os lados. - Ducha higiênica modelo: Ducha Manual Trio - linha deca Cód. 9896C / 4896 d. Ou equivalente. - Fechadura do tipo "aberto fechado" sem chave - Deve ser instalado dispositivo de alarme de emergência próximo à bacia, no boxe do chuveiro e na banheira para acionamento por uma pessoa sentada ou em caso de queda nos sanitários, banheiros e vestiários acessíveis. Recomenda-se a instalação de dispositivos adicionais em posições estratégicas, como lavatórios e portas, entre outros.		
	UNIVERSIDADE FEDERAL DE SANTA MARIA PRÓ-REITORIA DE INFRAESTRUTURA COORDENADORIA DE OBRAS E MANUTENÇÃO	
DATA: JULHO 2020	PROJETO: PROJETO ARQUITETÔNICO CT - Mezanino NAFA - Prédio 10	PRÉDIO Nº: 10
REVISÃO:	FRANCHA: Planilha Esquadrias e Detalhe Sanitários	FRANCHA Nº:
ESCALA: 1:50	RESP. TÉCNICO: Arq. Luiz Carlos Marques SUAPE: 2137125 CAU: A5662-G	ARQ - 08/09