
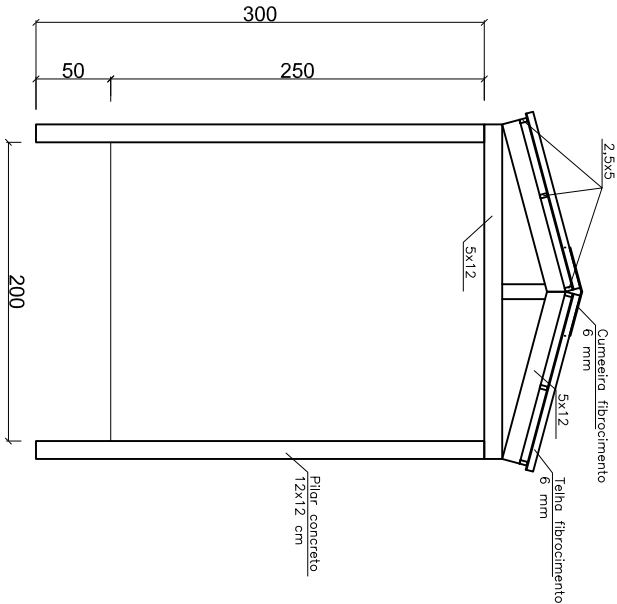


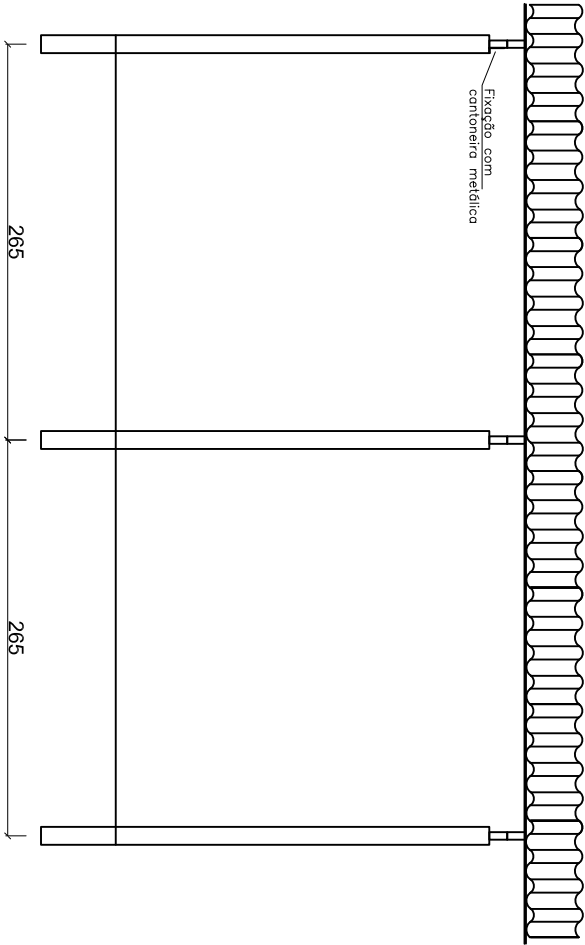

	UNIVERSIDADE FEDERAL DE SANTA MARIA PRÓ-REITORIA DE INFRAESTRUTURA COORDENADORIA DE OBRAS E MANUTENÇÃO		
DATA: AGOSTO 2020	PROJETO: PROJETO ARQUITETÔNICO Cobertura Calçada - Campus Frederico Westphalen	PRÉDIO Nº: 	
REVISÃO:	PLANCHETA: Elevações	PRANCHETA Nº: 	
ESCALA: 1:50	RESP. TÉCNICO: Engº Daniel Sacchet Barin SIAPE: 1754450 CREA: 112.108	ARQ - 02/02	