


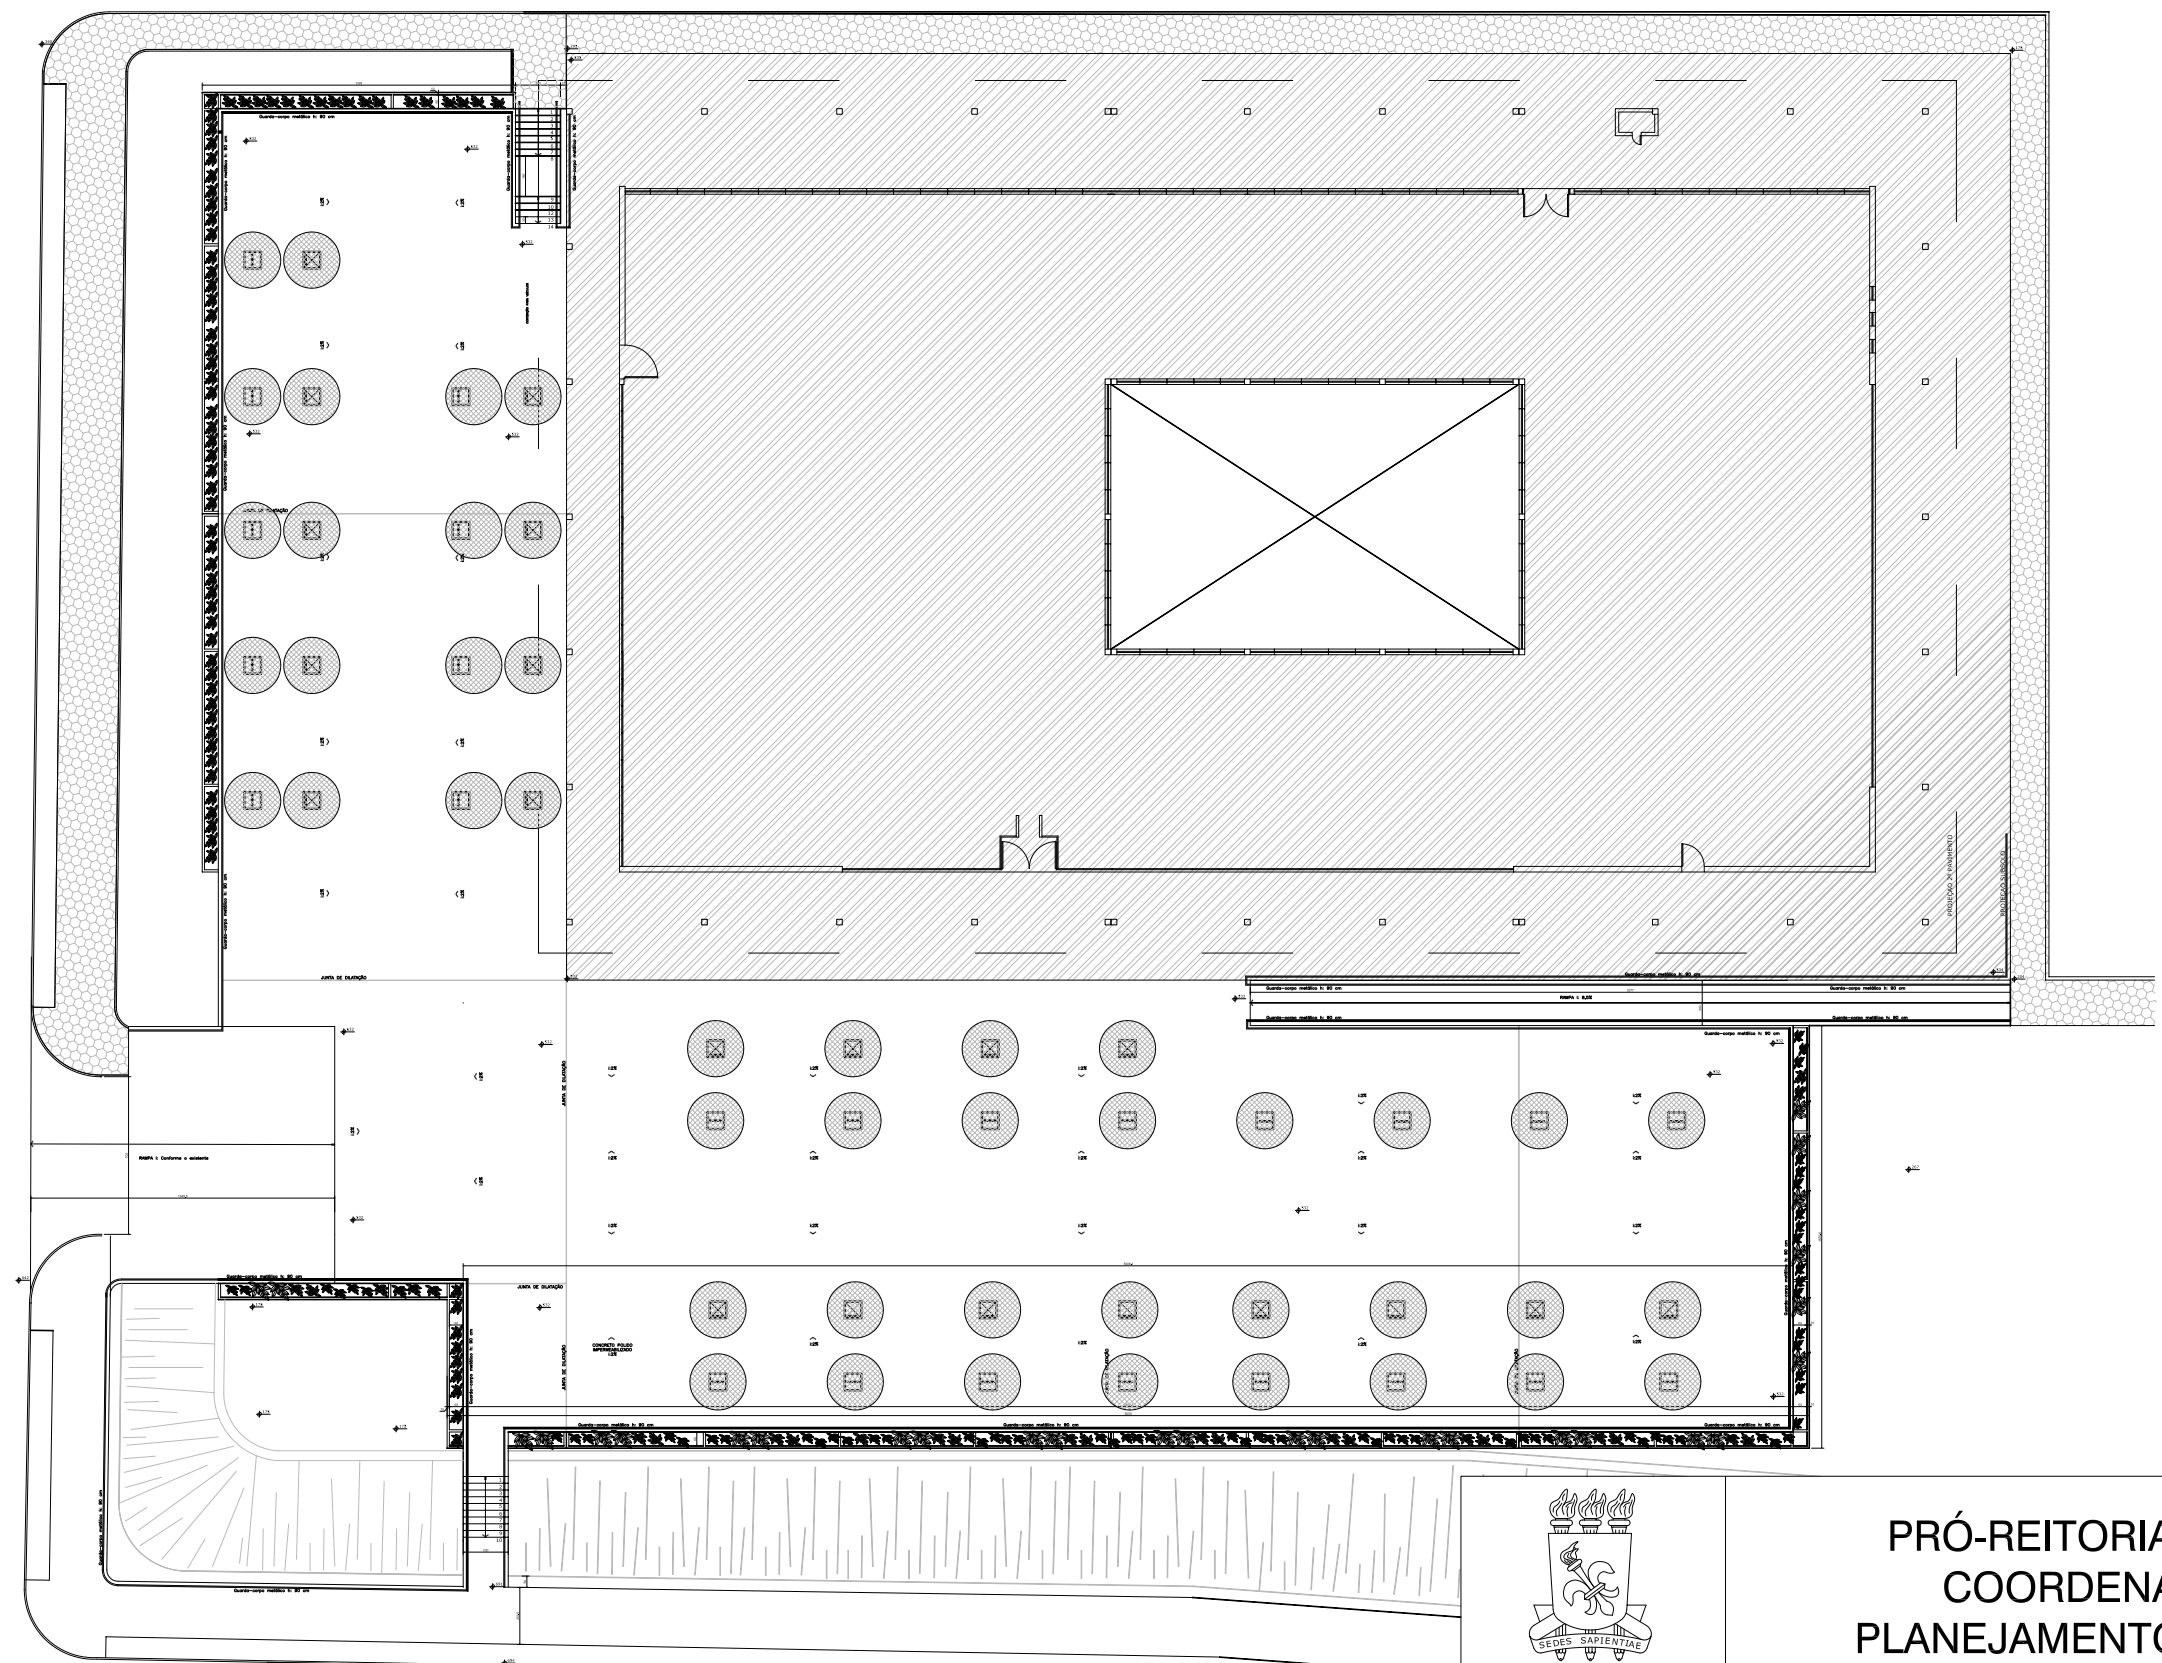

- LEGENDA:
-  A demolir e fechar vão
 -  A demolir e fechar vão



PRÓ-REITORIA DE INFRAESTRUTURA
COORDENADORIA DE OBRAS E
PLANEJAMENTO URBANO E AMBIENTAL

DATA:	BIBLIOTECA CENTRAL		
AGO/20	IMPERMEABILIZAÇÃO LAJE DA BIBLIOTECA CENTRAL		
ESCALAS:	PLANTA BAIXA PAVIMENTO TÉRREO		
S/ESCALA			
DESENHO	ÁREAS:	Arq. Alberto Brilhante Wolle CAU A51425-0	01/01
WOLLE, A.B.	RRT Nº:		
DES. Nº:			