
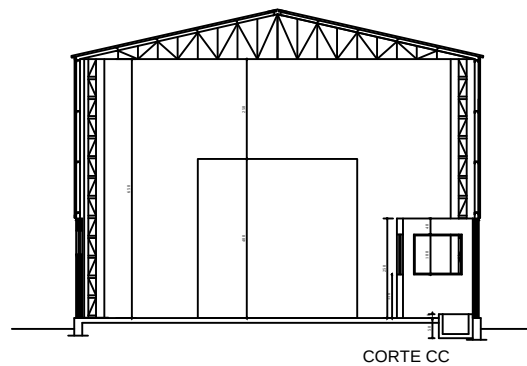
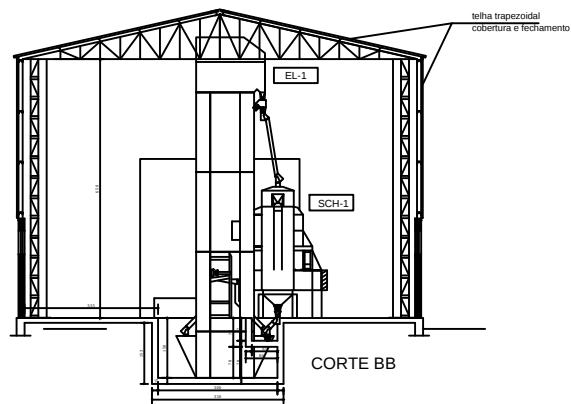


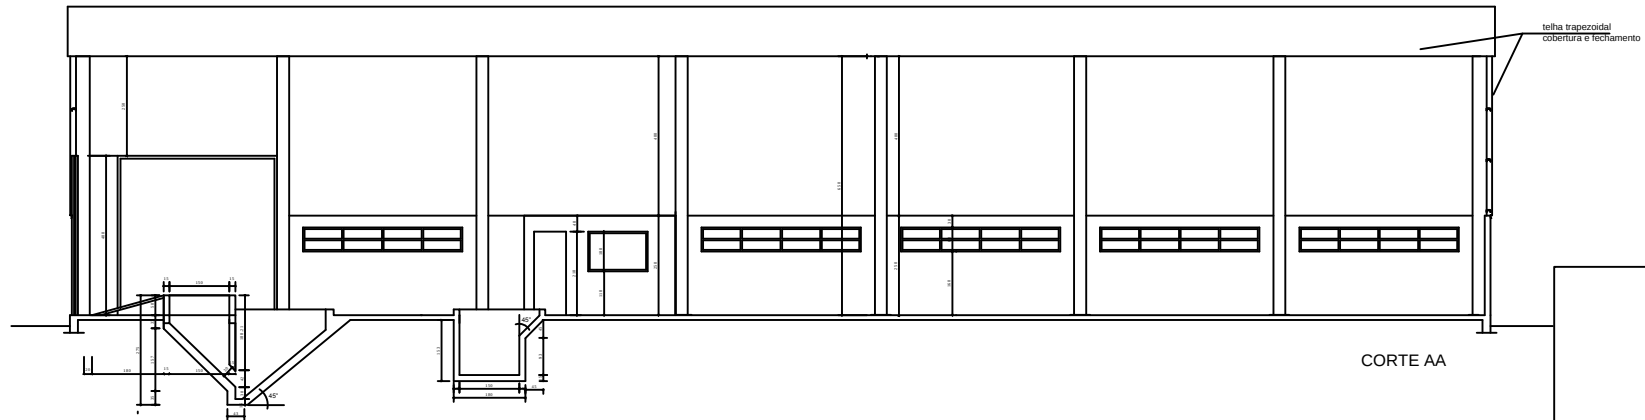

	PRÓ-REITORIA DE INFRAESTRUTURA COORDENADORIA DE OBRAS E PLANEJAMENTO AMBIENTAL E URBANO		
DATA:	AGO/2018	CAMPUS DE CACHOEIRA DO SUL	
ESCALA:	1:50	PAVILHÃO PÓS-COLHEITA	
COORDENADOR:	DECA	CORTES	
DESENHO:	ARQ MARIA DE LOURDES A DOS SANTOS MAYR LOPES DE CARVALHO		