




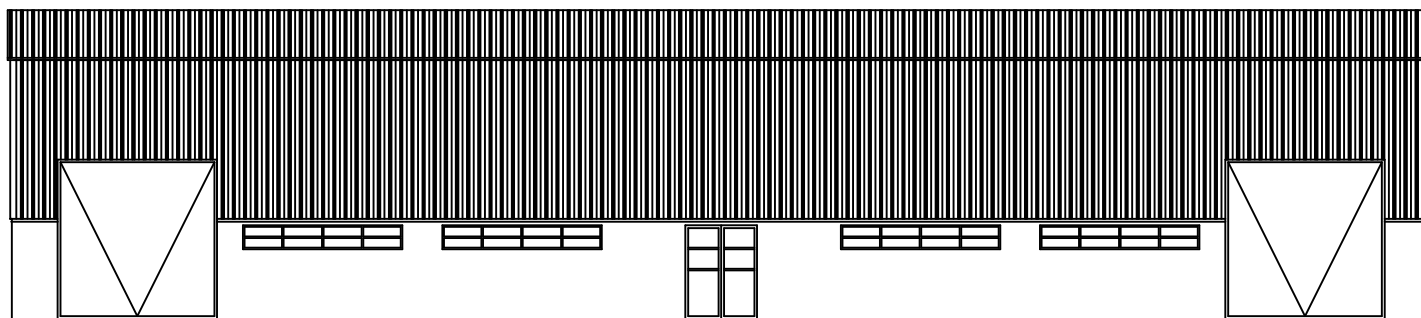


FACHADA NORTE

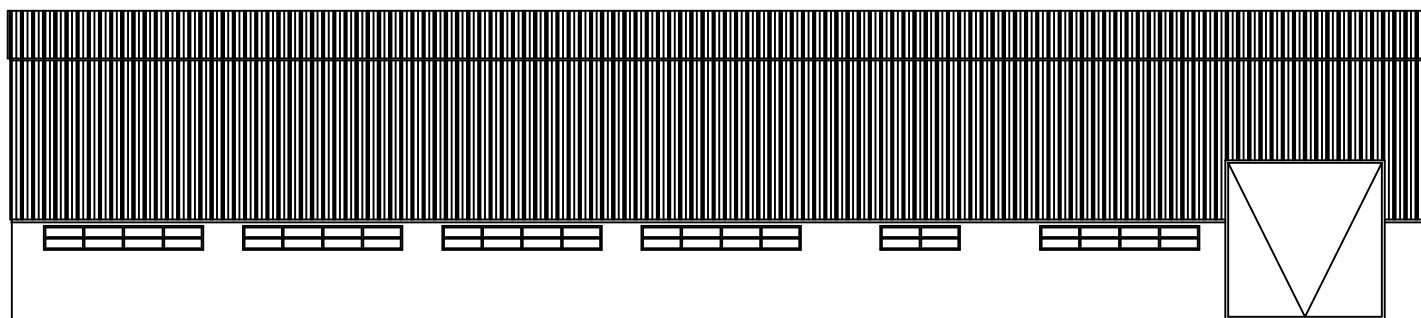

FACHADA SUL

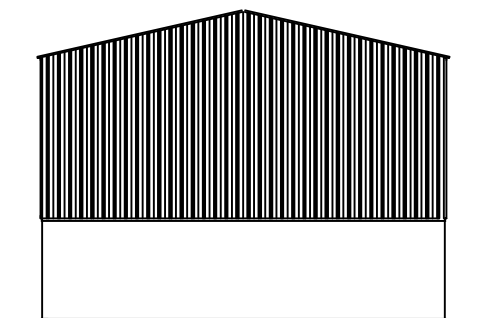

FACHADA OESTE

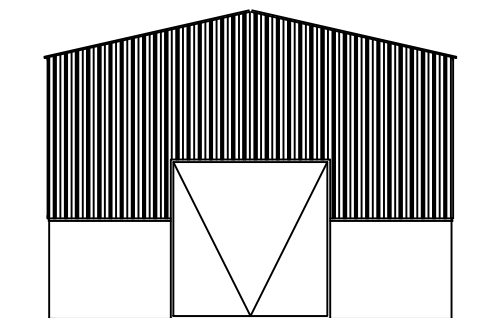

FACHADA LESTE

 UFPA	PRÓ-REITORIA DE INFRAESTRUTURA COORDENADORIA DE OBRAS E PLANEJAMENTO AMBIENTAL E URBANO			
	DATA:	AGO/2018		
	ESCALA:	1:50		
	DESENHISTA:	DECA		
PROJETO:	FACHADAS			
ARQ MARIA DE LOURDES A DOS SANTOS				