


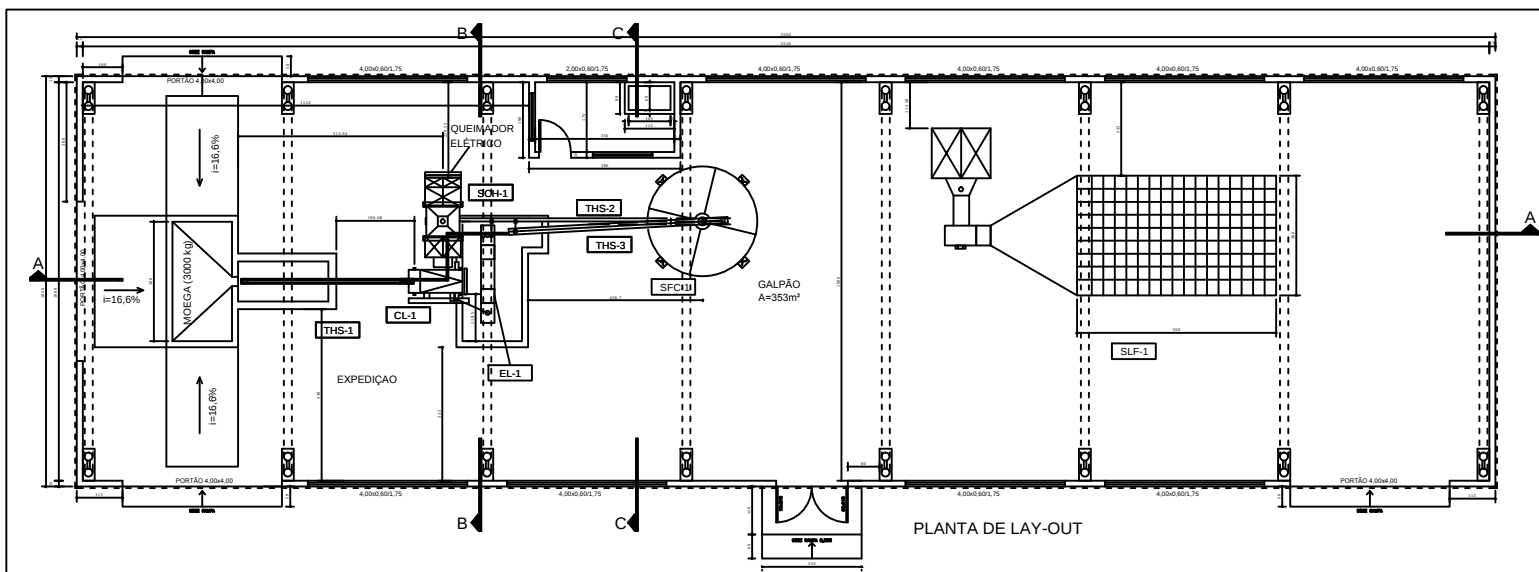

PLANTA DE LAY-OUT

		PRÓ-REITORIA DE INFRAESTRUTURA COORDENADORIA DE OBRAS E PLANEJAMENTO AMBIENTAL E URBANO	
DATA:	AGC/2018	CAMPUS DE CACHOEIRA DO SUL	
ESCALA:	1:50	PAVILHÃO PÓS-COLHEITA	
DESENHISTA:	DECA	PLANTA BAIXA DE LAY-OUT	
DECA:	DECA	PROJETO	
DECA:	DECA	ARQ. MARIA DE LOURDES A. DOS SANTOS MATEUS DINIZ DE CARVALHO	