



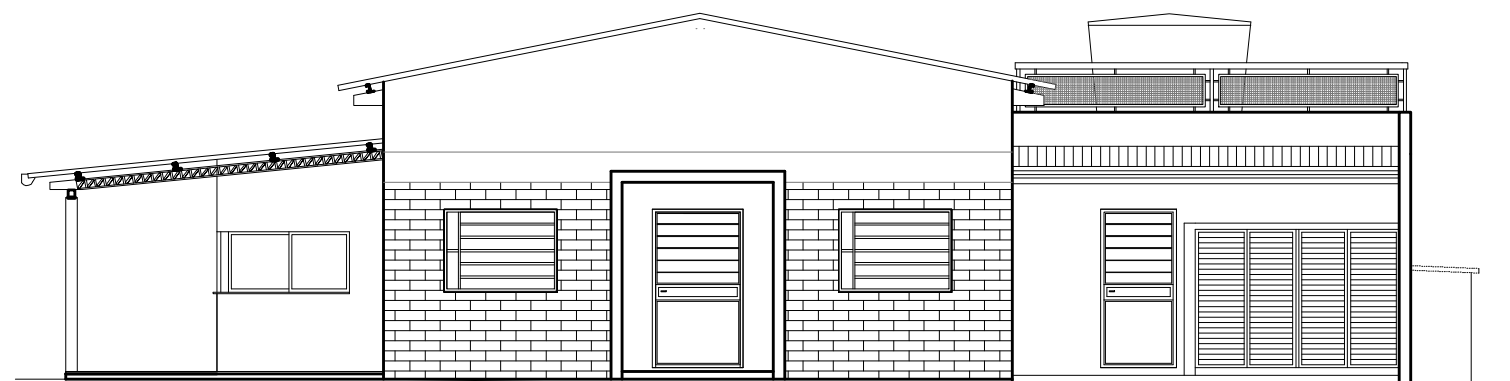


FACHADA NOROESTE

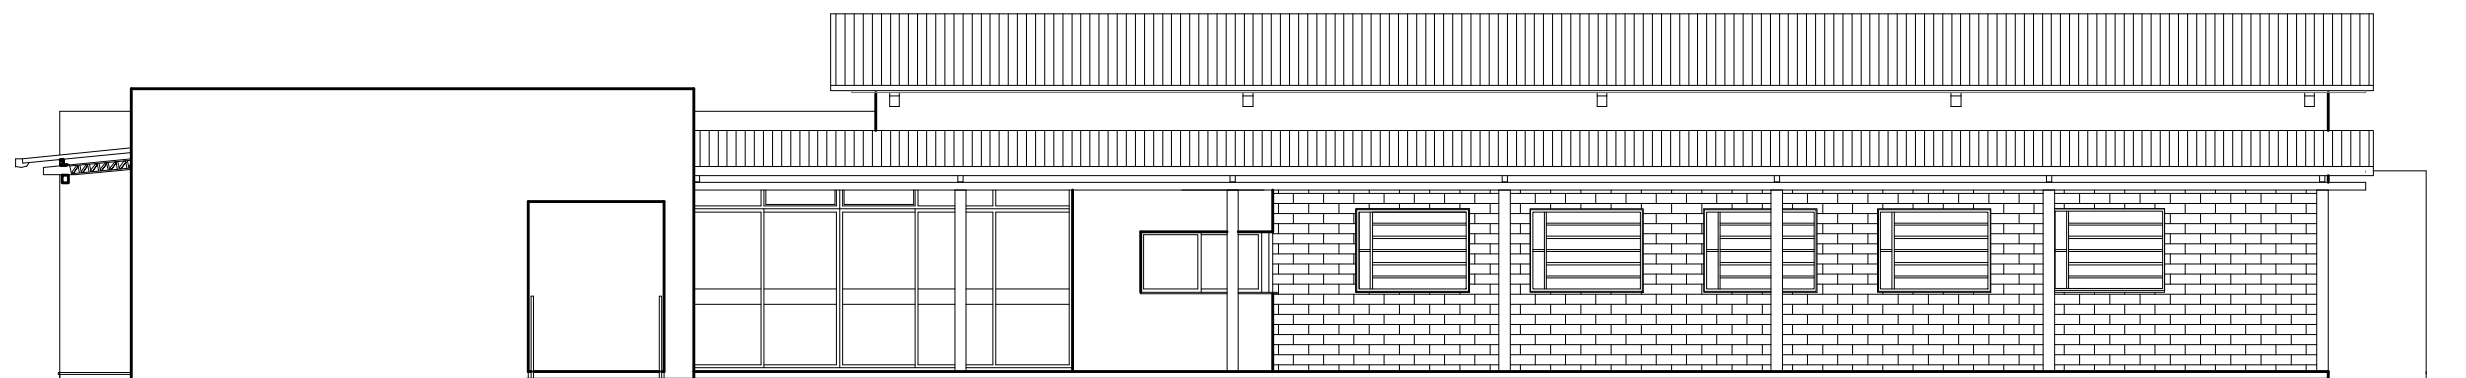


FACHADA NORDESTE




FACHADA SUDESTE

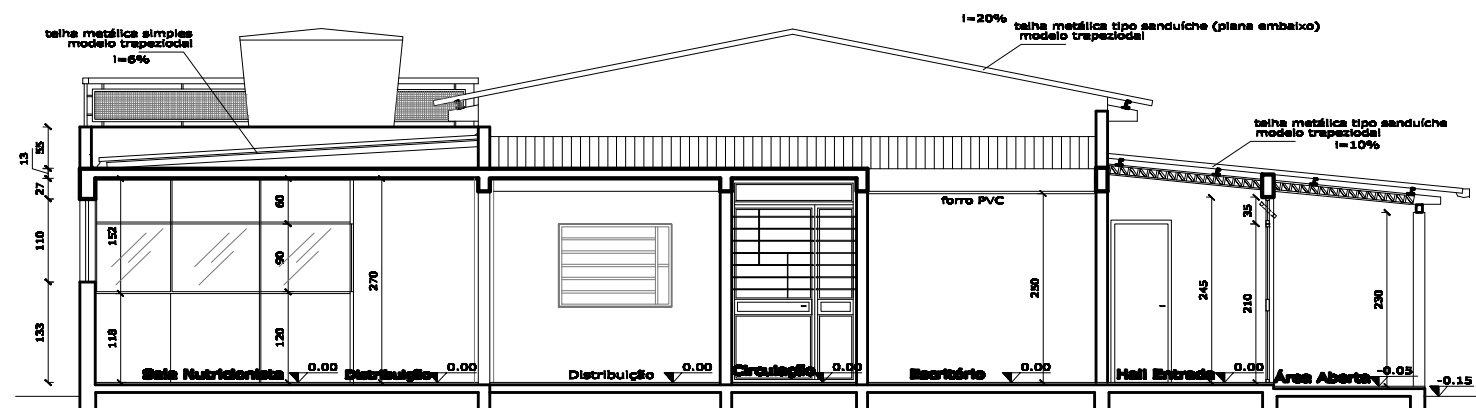


CORTE AA

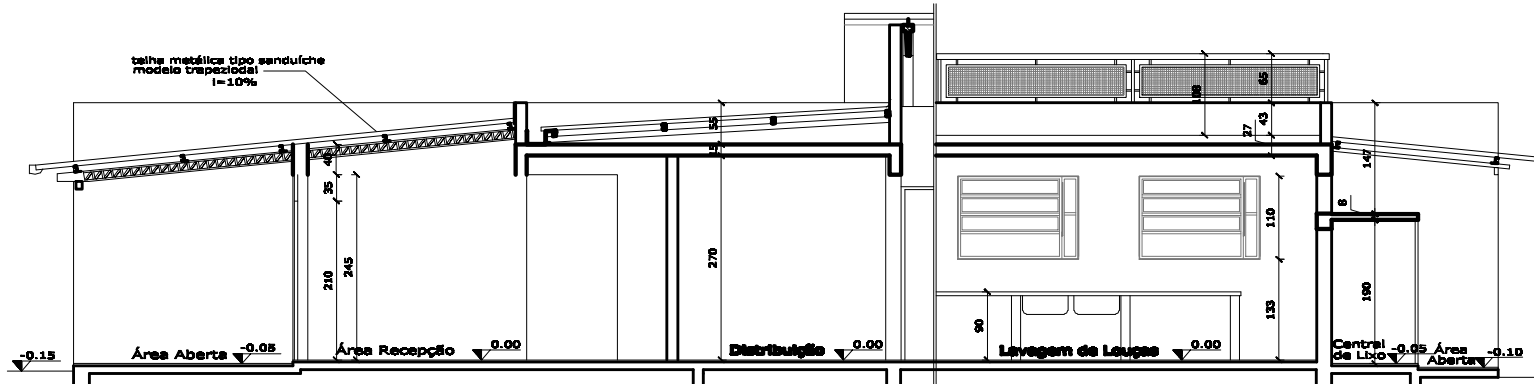

CORTE CC

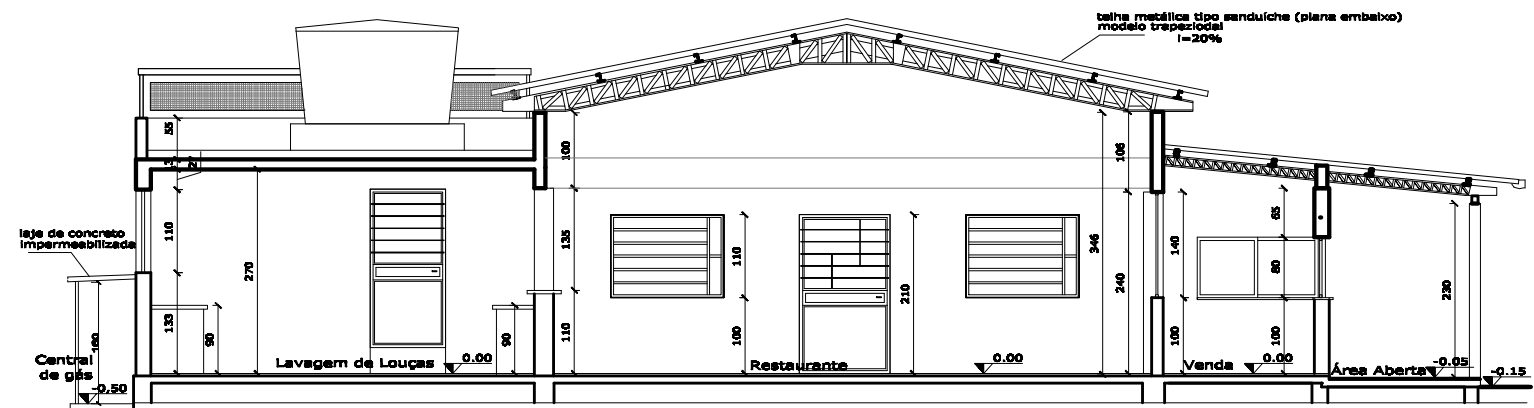

CORTE BB

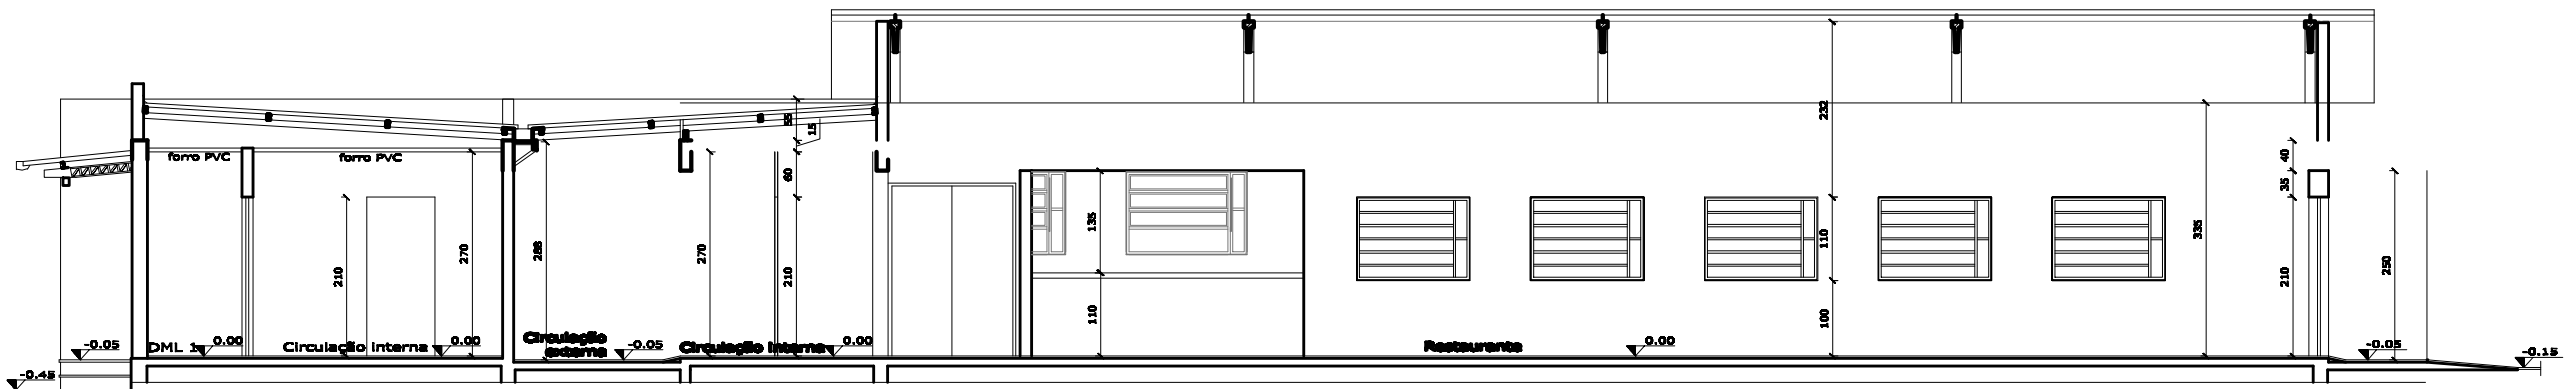

CORTE DD



DATA:

NOV/2020

ESCALA:

1/100

DESENHO:

PRÓ-REITORIA DE INFRAESTRUTURA
COORDENADORIA DE OBRAS E
PLANEJAMENTO AMBIENTAL E URBANO

UFSC - CAMPUS CACHOEIRA DO SUL

RESTAURANTE UNIVERSITÁRIO

CORTES E FACHADAS

RESP. TÉCNICO:

ARQ. MARIA DE LOURDES A. DOS SANTOS
MATRÍCULA:1069268 CAU:A13185-7