

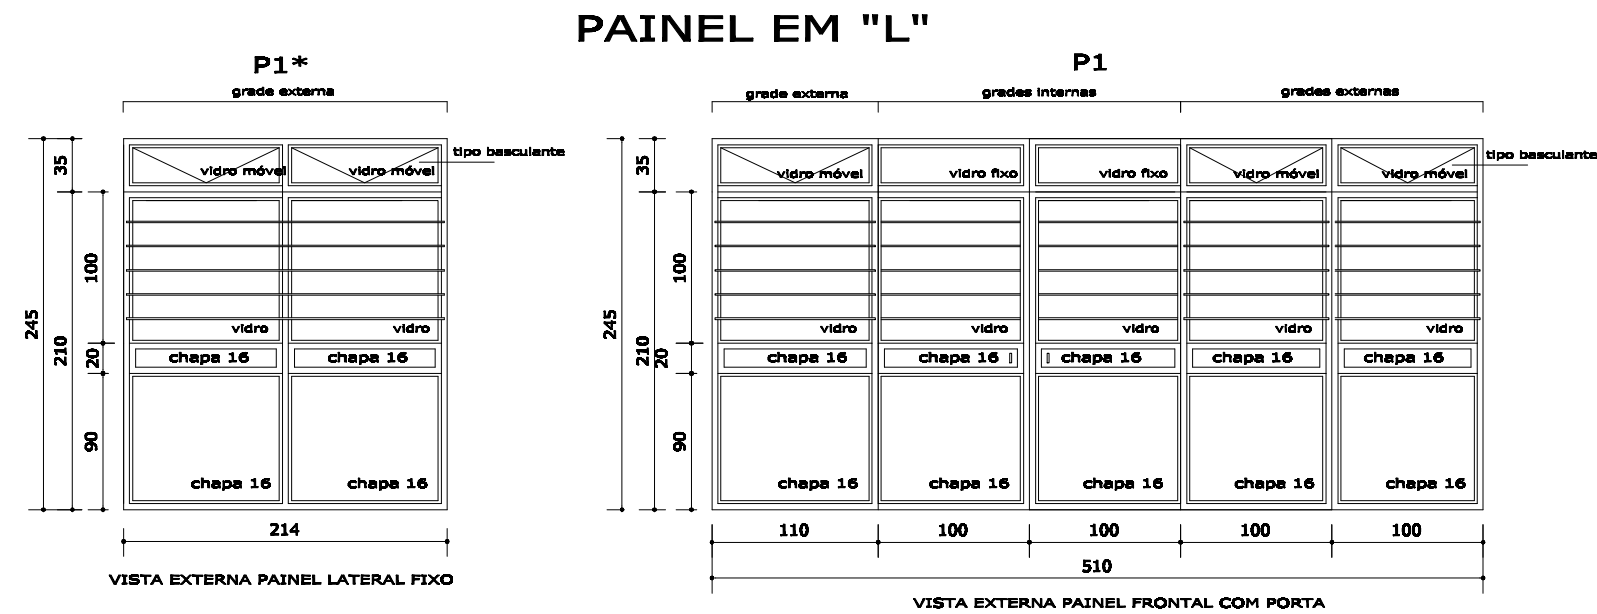


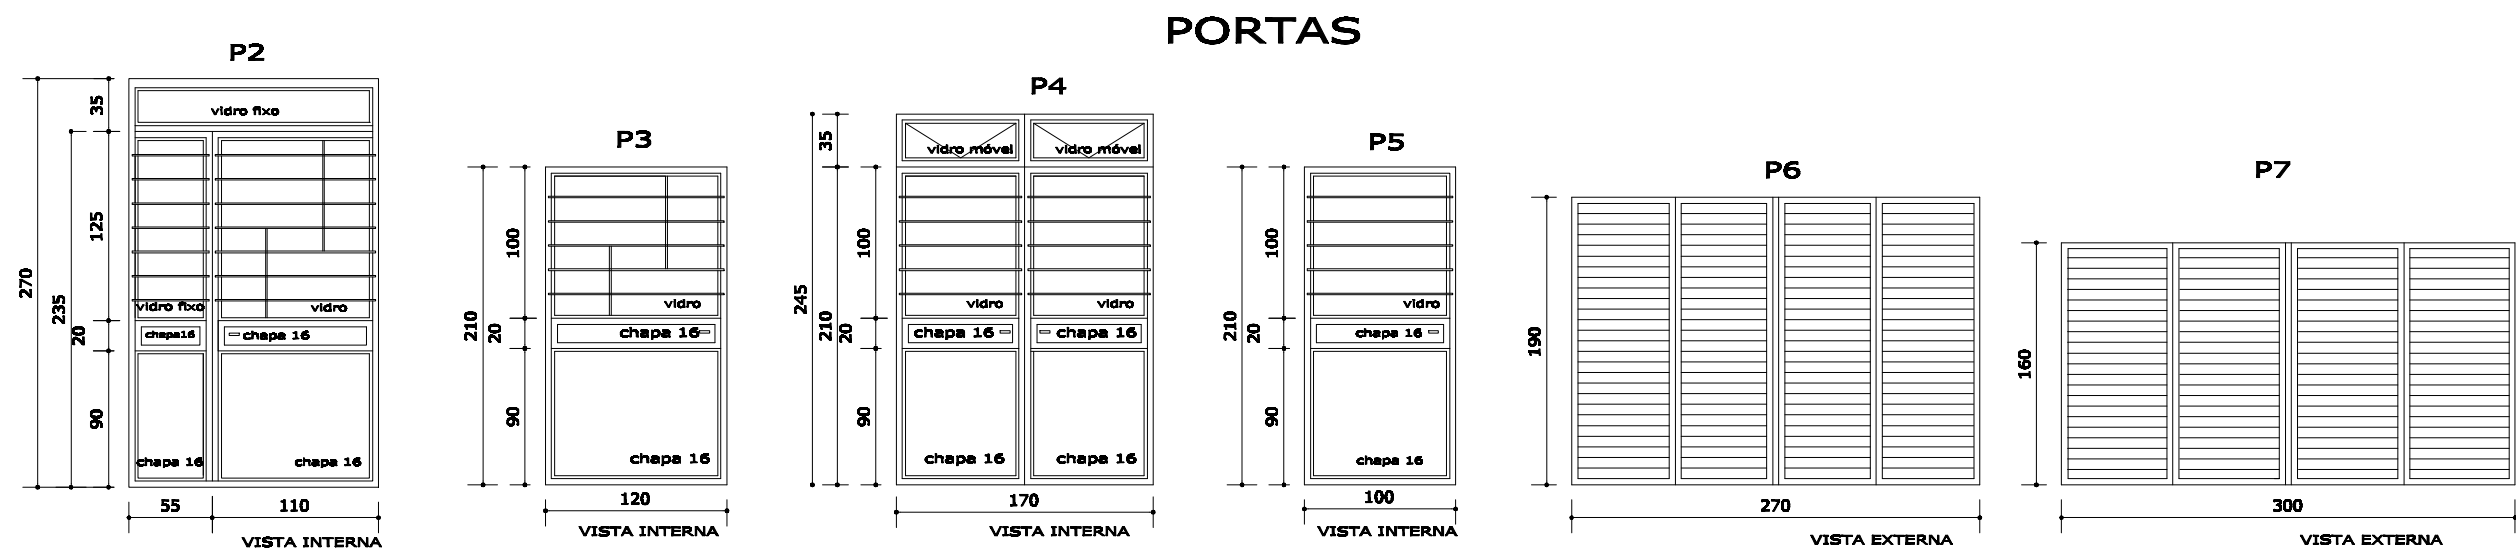

PLANILHA PORTAS EXTERNAS			
TIPO	MEDIDAS	QUANT.	ÁREA m ²
P1	510X245	1	12,50
P1*	214X245	1	5,24
P2	110x235	1	2,58
P3	120x210	1	2,52
P4	170x245	1	4,17
P5	100x210	1	2,10
P6	270x190	1	5,13
P7	300x160	1	4,80

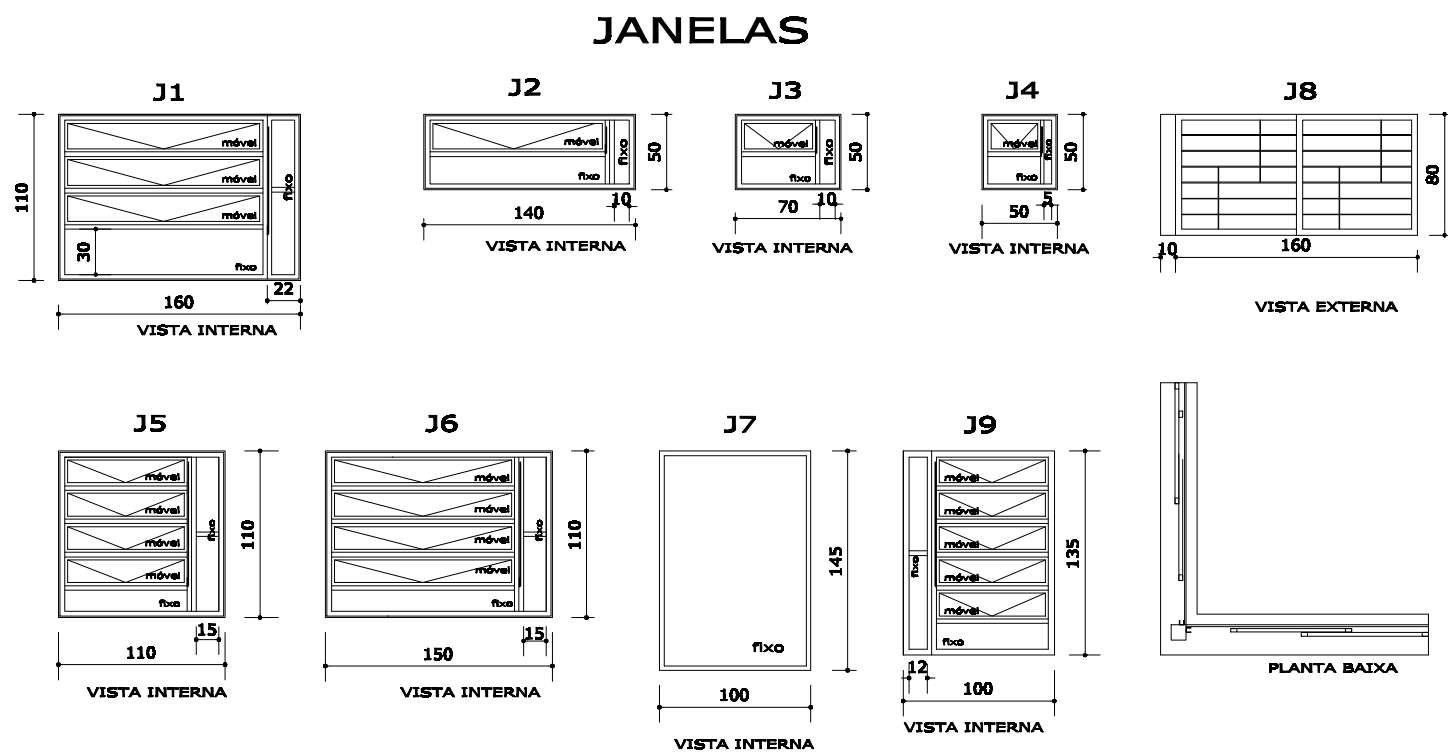

PLANILHA DAS JANELAS			
TIPO	MEDIDAS	QUANT.	ÁREA m ²
J1	160x110	7	12,32
J2	140x50	1	0,70
J3	70x50	3	1,05
J4	50x50	2	0,50
J5	110X110	1	1,21
J6	150X110	11	18,15
J7	100X145	1	1,45
J8 M	160X80	2	2,56
J9 M	100X135	1	1,35

JANELAS

TODAS AS JANELAS SERÃO DE ALUMÍNIO DO TIPO BASCULANTE, CONFORME DESENHOS, EXCEÇÃO DAS DA ÁREA RECEPÇÃO E SALA DE VENDA QUE SERÃO:

- TIPO BASCULANTE EM METALON NA RECEPÇÃO;
- DUAS EM "L" TIPO DE CORRER EM METALON E GRADES INTERNAS, E UM PAINEL INTERNO COM ESTRUTURA EM ALUMÍNIO E VIDRO FIXO, SEM DIVISÕES, NA SALA DE VENDA.

OS VIDROS DAS JANELAS DOS BANHEIROS SERÃO DO TIPO CANELADO E OS DEMAIS SERÃO DO TIPO LISO.

PORTAS

TODAS AS PORTAS EXTERNAS SERÃO EM ESTRUTURA DE METALON, CHAPA 16, GRADES INTERNAS, VIDROS DO TIPO LISO E BAGUETES DE ALUMÍNIO.

AS PORTAS DE CORRER DEVERÃO POSSUIR TRILHO EMBUTIDO NO PISO.

AS PORTAS DA CENTRAL DE LIXO SERÃO METÁLICAS TIPO VENEZIANADAS

 UFSC	PRÓ-REITORIA DE INFRAESTRUTURA COORDENADORIA DE OBRAS E PLANEJAMENTO AMBIENTAL E URBANO		
	DATA: NOV/2020	UFSC-CAMPUS CACHOEIRA DO SUL	
	ESCALA: 1/50	RESTAURANTE UNIVERSITÁRIO	
	DESENHO:	PLANTA DAS ESQUADRIAS	
		RESP. TÉCNICO:	
		ARQ. MARIA DE LOURDES A. DOS SANTOS MATRÍCULA:1069268 CAU: A13185-7	04