
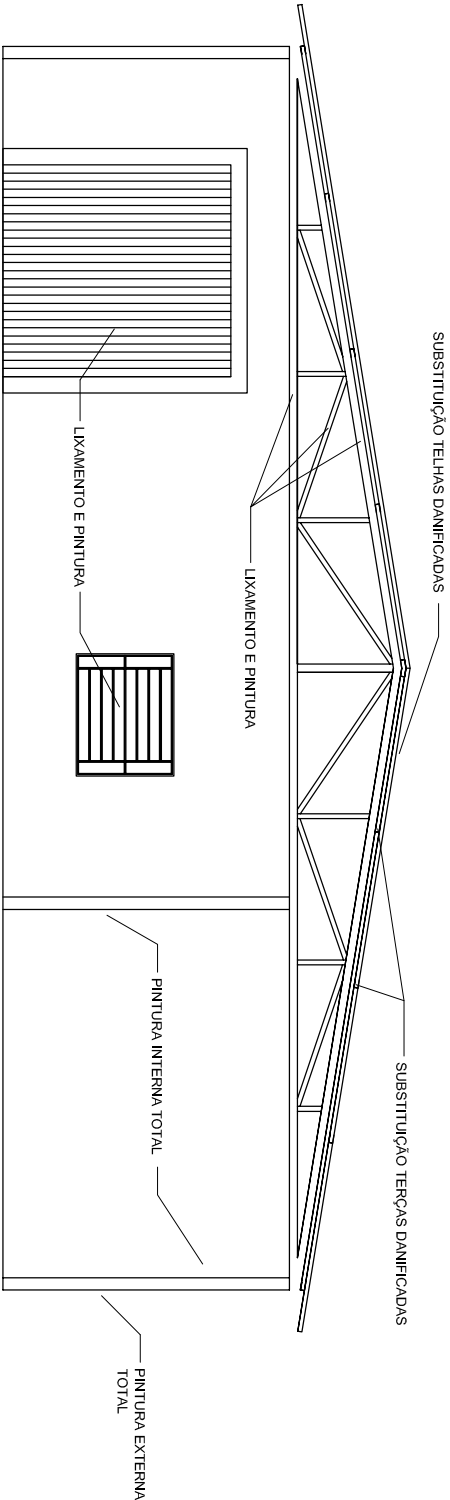


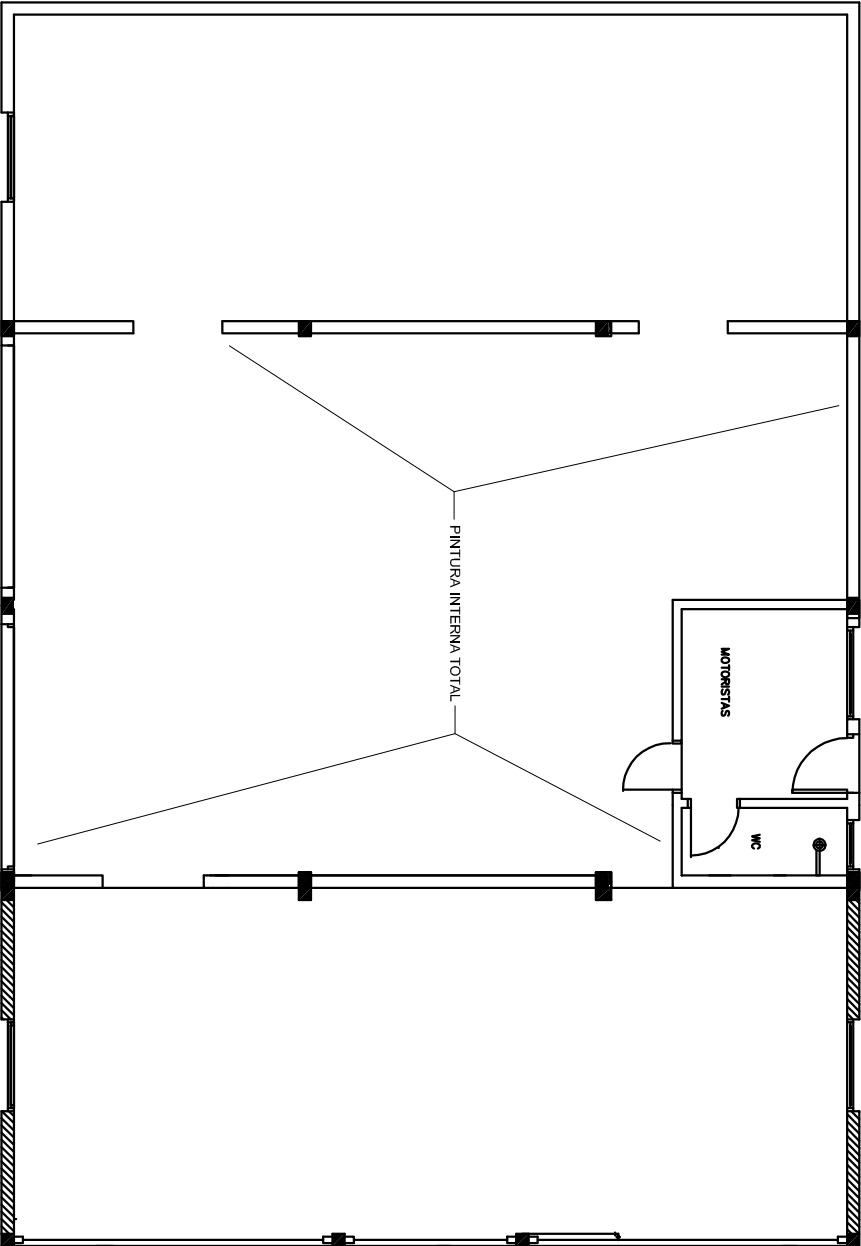

- OBS.:
- 1) TODAS AS PORTAS E JANELAS - LIXAMENTO E PINTURA
 - 2) TODAS AS PAREDES INTERNAS - LIXAMENTO E PINTURA
 - 3) TODAS AS PAREDES EXTERNAS - LIXAMENTO E PINTURA
 - 4) TODA A ESTRUTURA TELHADO - LIXAMENTO E PINTURA
 - 5) SUBSTITUIR VIDROS QUEBRADOS
 - 6) SUBSTITUIR TELHAS, CUMEIRAS E TERÇAS DANIFICADAS
 - 7) REPAROS NO REBOCO ONDE NECESSÁRIO

	UNIVERSIDADE FEDERAL DE SANTA MARIA PRÓ-REITORIA DE INFRAESTRUTURA COORDENADORIA DE OBRAS E MANUTENÇÃO		
DATA: SETEMBRO 2020	PROJETO: PROJETO ARQUITETÔNICO PAVILHÃO ZOOTECNIA		PREDIO Nº:
REVISÃO:	PRANCHA: Esquema serviços a executar		PRANCHA Nº:
ESCALA: S/ ESCALA	RESP. TÉCNICO: Engº Daniel Sacchet Barin SIAPE: 1754450 CREA: 112.108		ARQ - 01/01