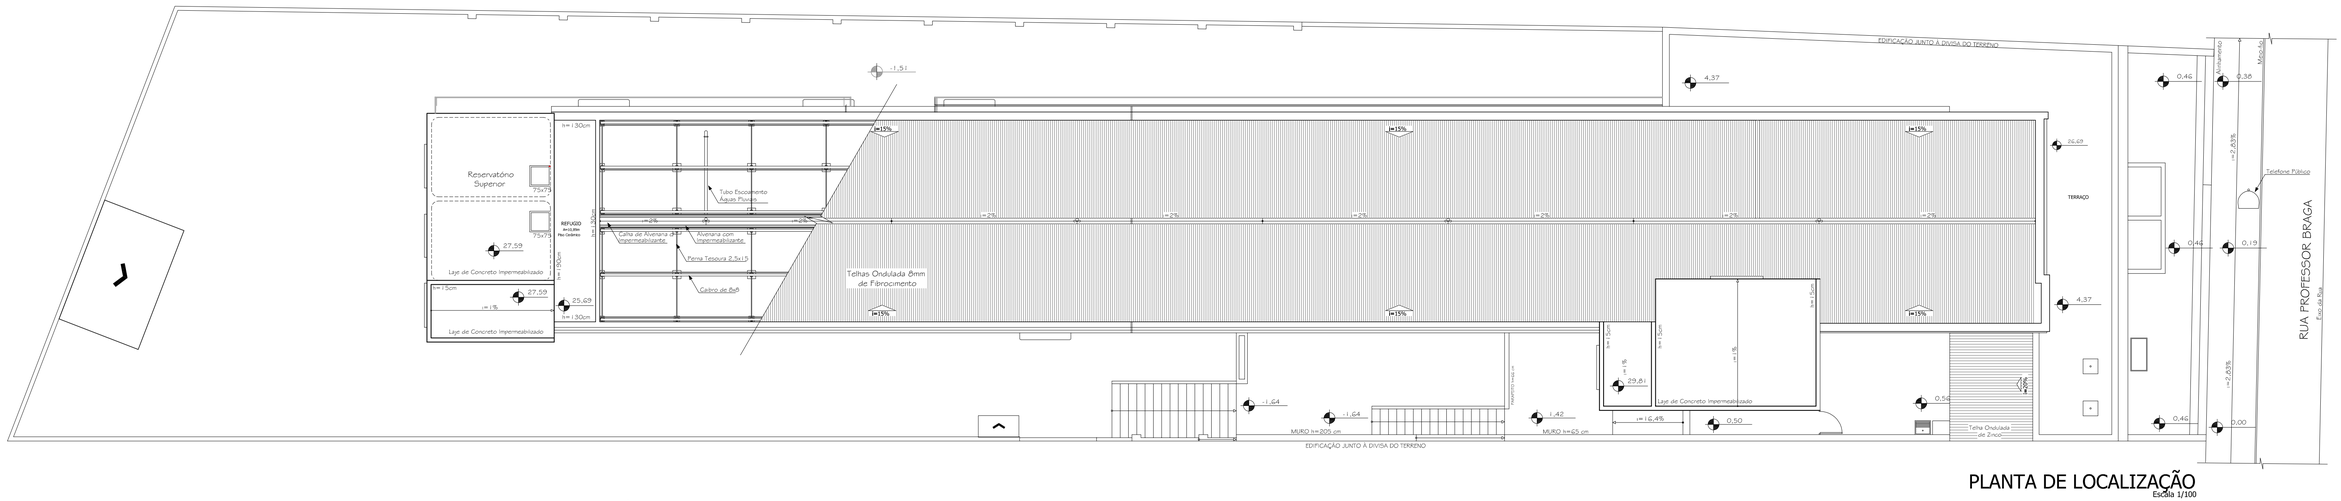

PLANTA DE LOCALIZAÇÃO

Escala 1/100

PLANTA DE SITUAÇÃO

Escala 1/500

UNIVERSIDADE FEDERAL DE SANTA MARIA
PRÓ-REITORIA DE INFRAESTRUTURA
PROINFRA

equipe ARTE FINAL
PROJETOS DE ENGENHARIA LTDA.
PROJETO PPCI
CNPJ 13.285.513/0001-38
TEL. (55) 3026-88.28
(55) 9977-87.43

OBRA
CASA DO ESTUDANTE UNIVERSITÁRIO - CEU I
RUA PROFESSOR BRAGA, Nº 79
BAIRRO CENTRO - SANTA MARIA - RS.

PROPRIETÁRIO
UNIVERSIDADE FEDERAL DE SANTA MARIA
CNPJ 95.591.764/0001-05

PROJETO
EQUIPE ARTE FINAL PROJETOS DE ENGENHARIA LTDA.
CNPJ 13.285.513/0001-38
VILMAR MOREIRA FIGUEIRÓ
ENGº ELETRICISTA - CREA - 108447-D

ASSUNTO
PLANTA DE SITUAÇÃO E LOCALIZAÇÃO

PRANCHA
01

ESCALA	DATA	DESENHO	REVISÃO
INDICADA	NOVEMBRO/ 2017	FRANCELE K.	NOVEMBRO/ 2017

Os Desenhos e Projetos são de minha propriedade, sendo proibidas as Cópias, Ampliações ou Reproduções Totais e Parciais,nem podendo ser cedidas a Terceiros, salvo a minha Autorização, de Acordo com a Legislação Brasileira.