



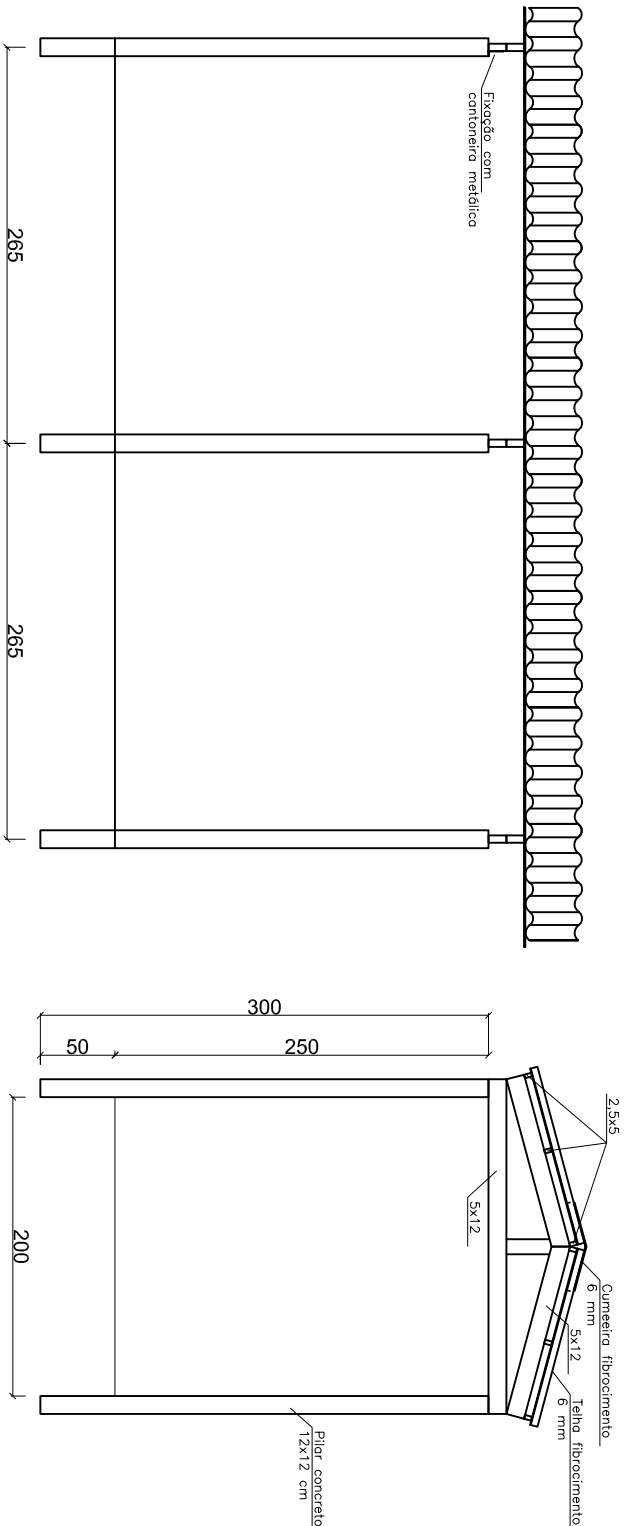

ELEVAÇÕES – ESCALA 1:50

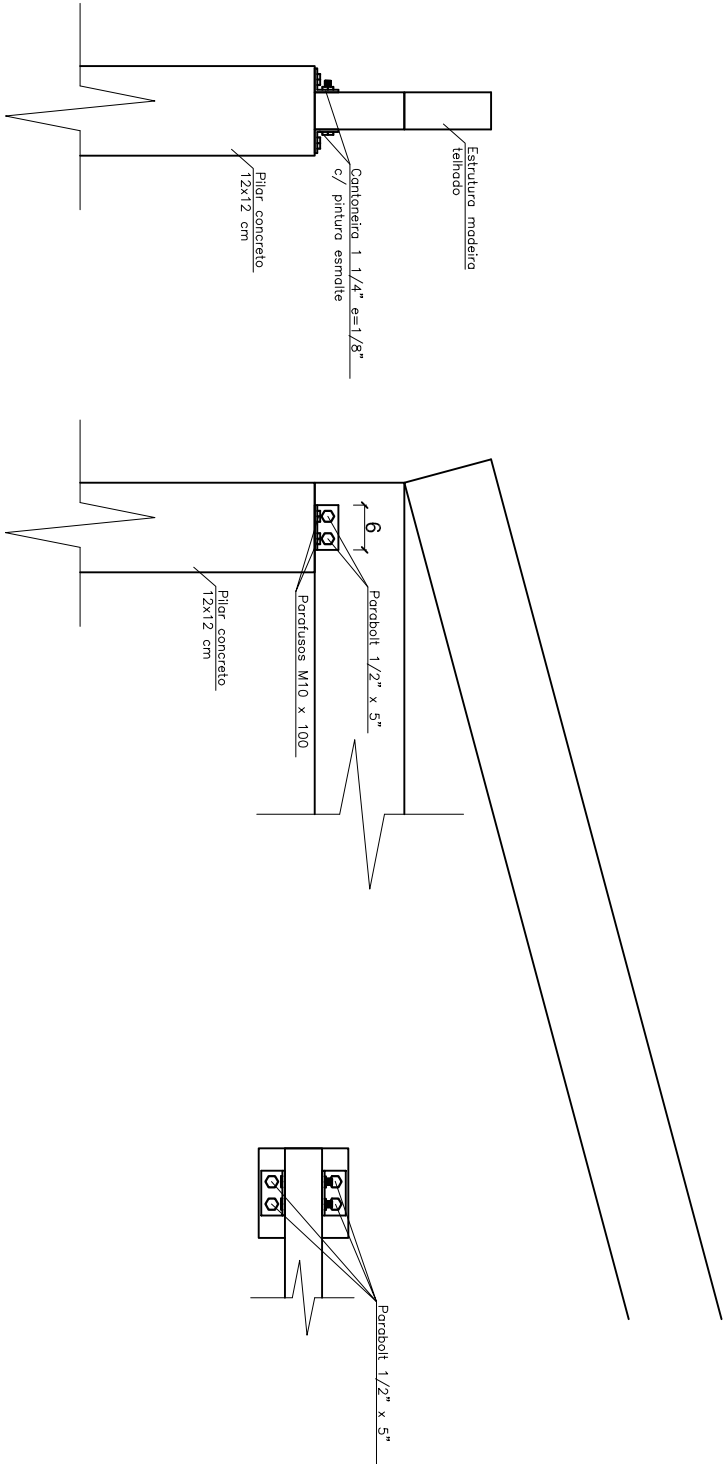

DETALHES FIXAÇÃO
ESTRUTURA/PILAR – ESCALA 1:10

	UNIVERSIDADE FEDERAL DE SANTA MARIA PRÓ-REITORIA DE INFRAESTRUTURA COORDENADORIA DE OBRAS E MANUTENÇÃO		
DATA: NOVEMBRO 2020	PROJETO: PROJETO ARQUITETÔNICO Cobertura Calçada - Campus Frederico Westphalen	PRÉDIO Nº:	
REVISÃO:	PLANCHAS: Elevações	PRANCHAS Nº:	
ESCALA: 1:50	RESP. TÉCNICO: Engº Daniel Sacchet Barin SIAPE: 1754450 CREA: 112.108	ARQ - 02/02	