


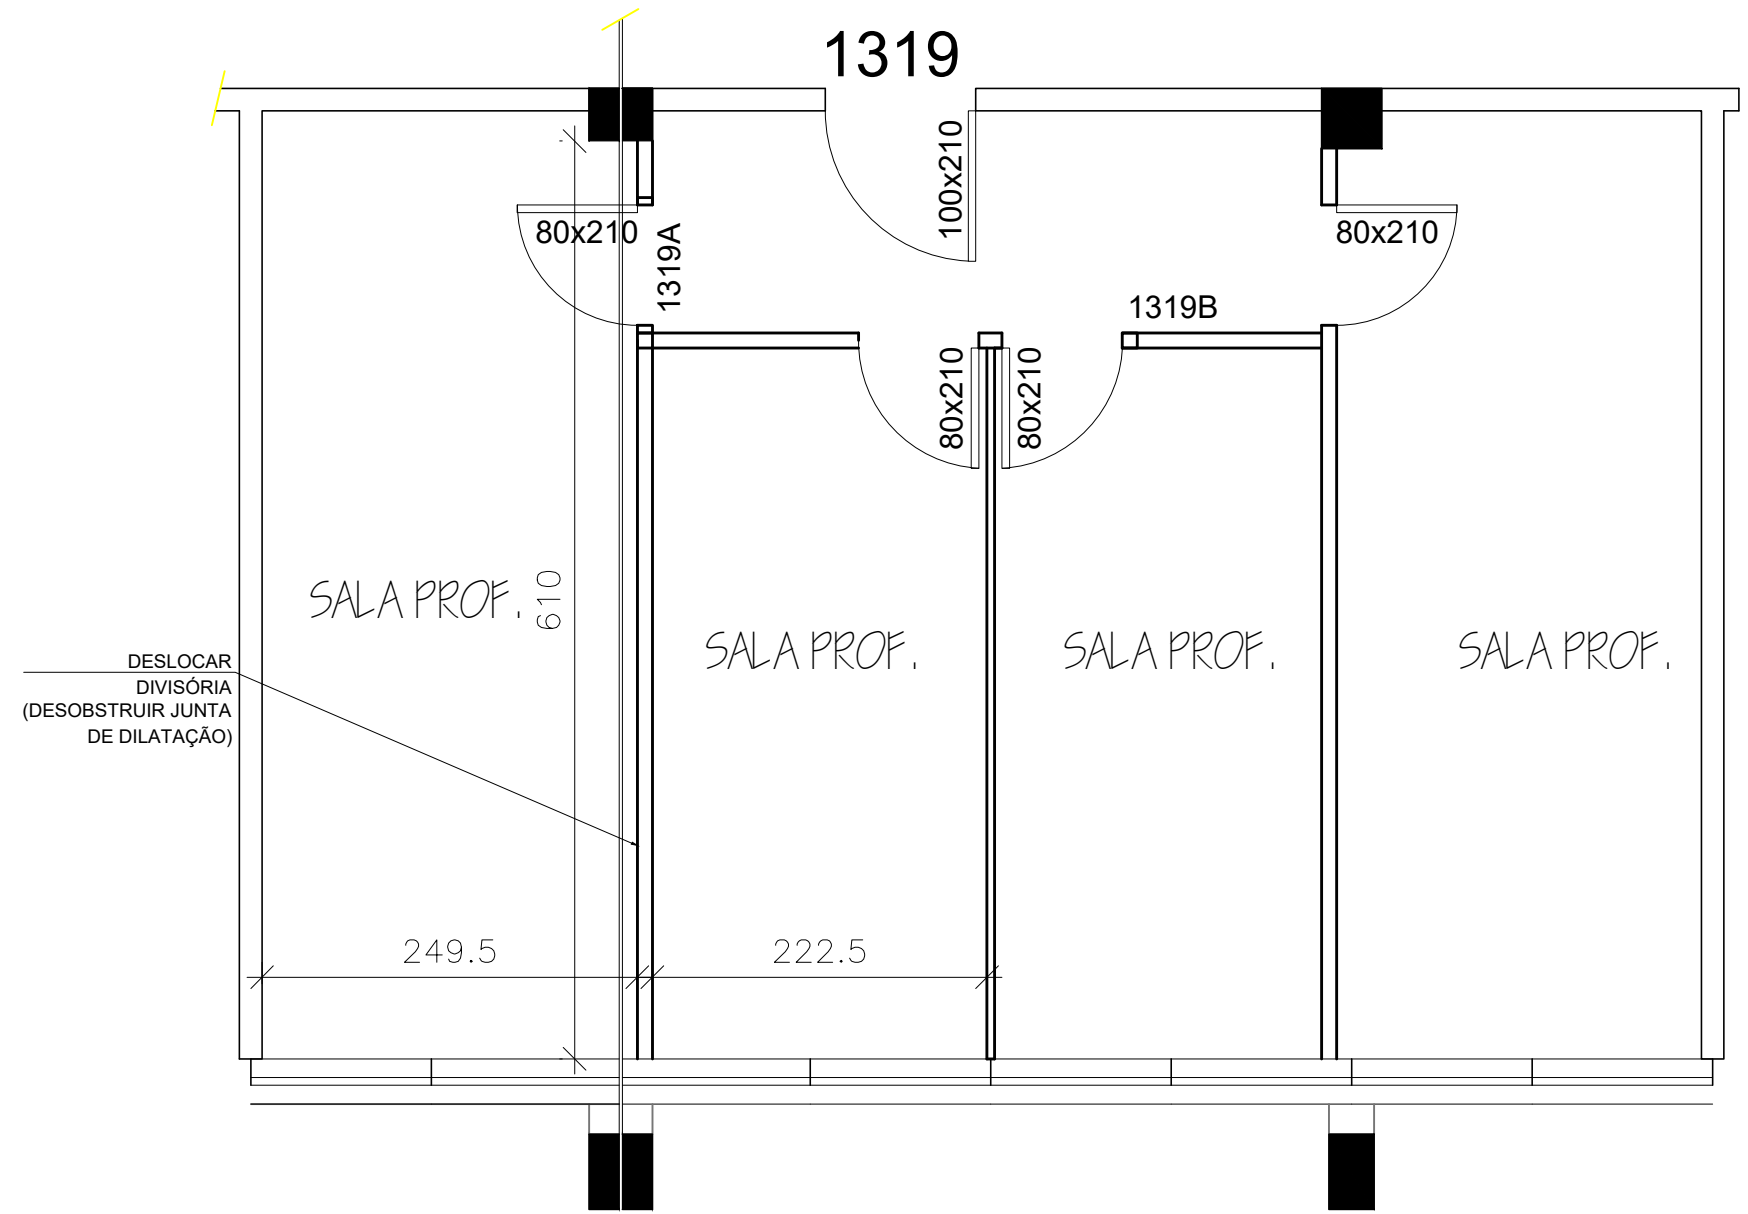

DEMANDAS:
RELOCAR DIVISÓRIA DE GESSO -
DESOBSTRUIR JUNTA DE DILATAÇÃO;
TROCA DE PISO;
RODAPÉ: MADEIRA;
PINTURA;
REVISÃO E REPARAÇÃO DE ESQUADRIAS E
VIDROS, SE NECESSÁRIO

		PRÓ-REITORIA DE INFRAESTRUTURA COORDENADORIA DE OBRAS E PLANEJAMENTO AMBIENTAL E URBANO		
DATA: JUL/2019	CENTRO DE ARTES E LETRAS			
ESCALA: 1/100	QUALIFICAÇÃO SALAS PRÉDIO 40			
DESENHISTA: LAURA	SALA 1319			5
DES.Nº:	PROJETO			
	ARQ. GIANINE PIVETTA MELLO CAU-RS A29638-4			