



REFORMA SALAS 1327 E 1330

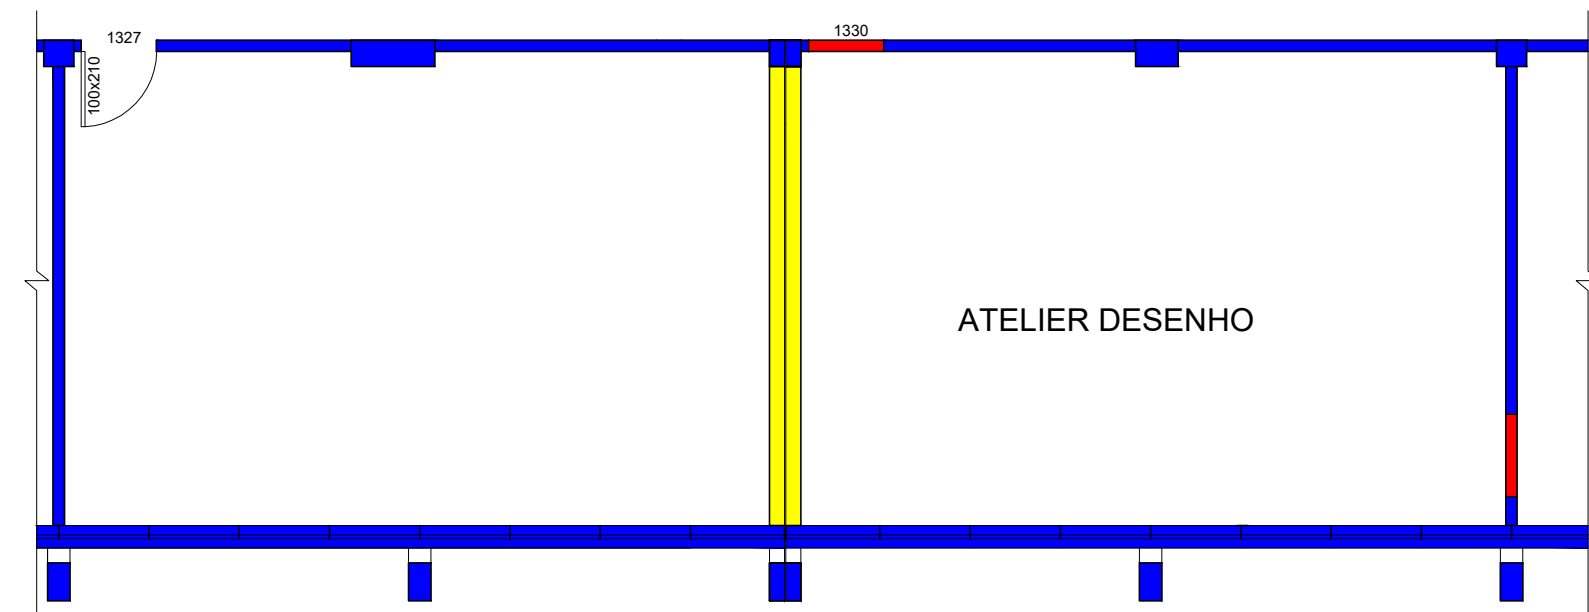


- Construir
- Demolir
- Preservar

ESQUEMA DEMOLIR/CONSTRUIR  
ESC. 1/100

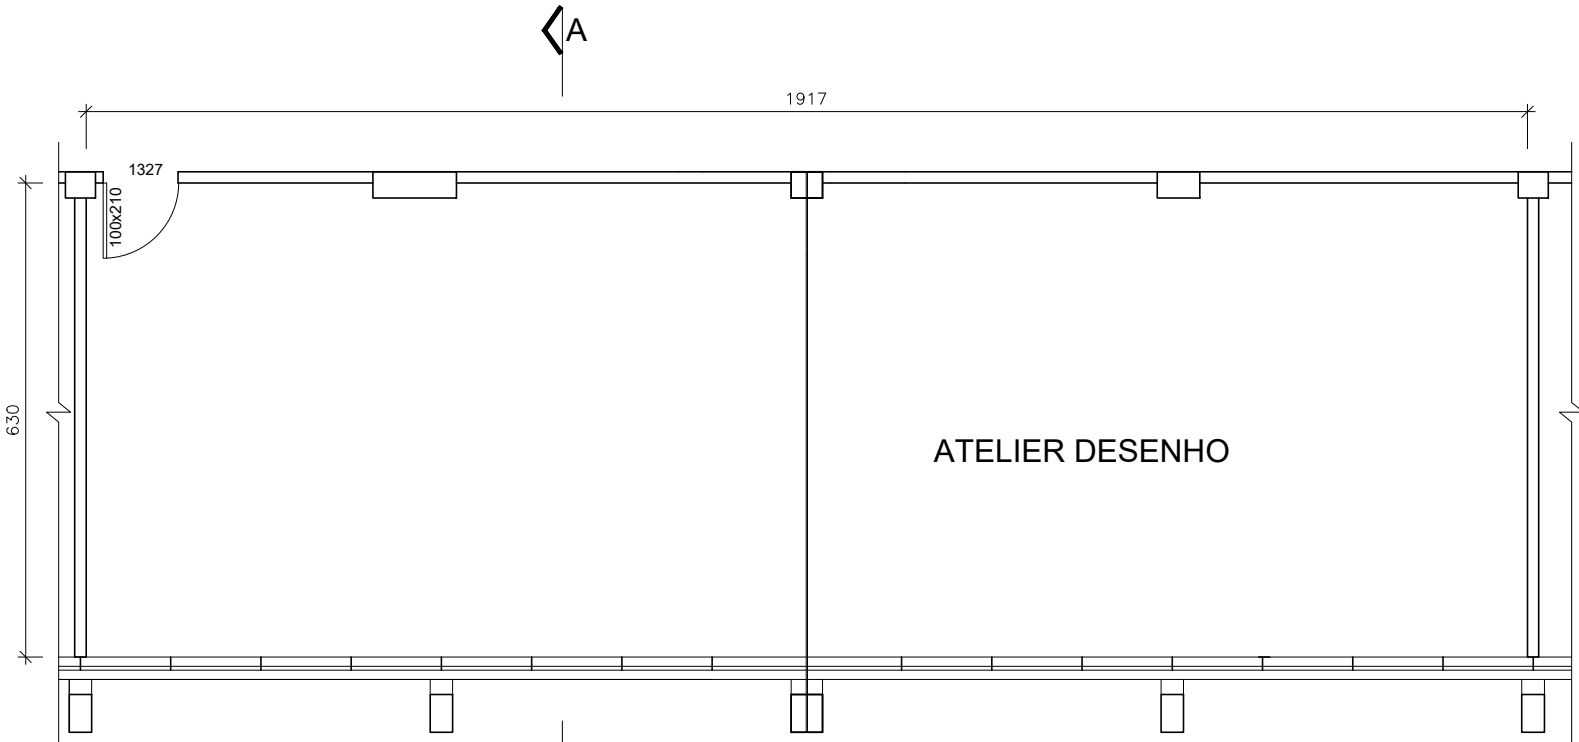

PLANTA BAIXA  
ESC. 1/100

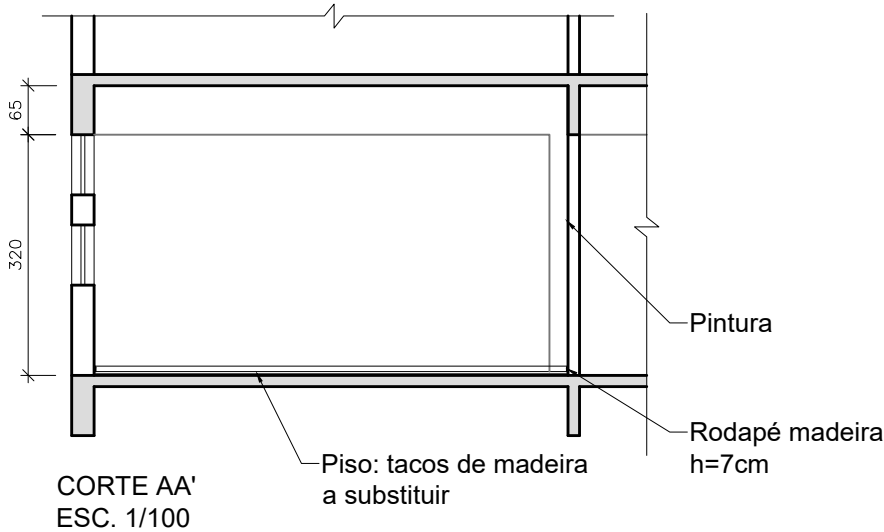

|         |                                                                                               |                                               |  |
|---------|-----------------------------------------------------------------------------------------------|-----------------------------------------------|--|
|         | PRÓ-REITORIA DE INFRAESTRUTURA<br>COORDENADORIA DE OBRAS E PLANEJAMENTO<br>AMBIENTAL E URBANO |                                               |  |
|         | DATA:<br>JUL/2019                                                                             | CENTRO DE ARTES E LETRAS                      |  |
|         | ESCALA:<br>1/100                                                                              | QUALIFICAÇÃO SALAS PRÉDIO 40                  |  |
|         | DESENHISTA:<br>LAURA                                                                          | SALAS 1327, 1330                              |  |
| DES.Nº: | PROJETO                                                                                       | ARQ. GIANINE PIVETTA MELLO<br>CAU-RS A29638-4 |  |
|         |                                                                                               |                                               |  |