



SEGUNDO PAVIMENTO
1220



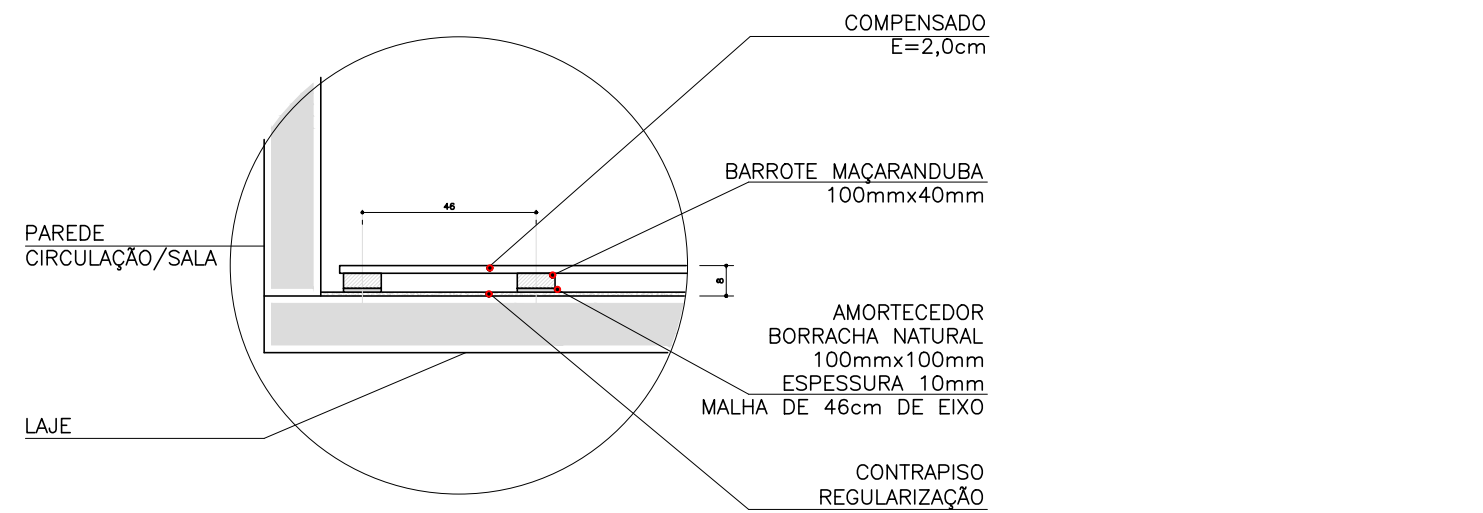


DETALHE 1 - PISO FLUTUANTE
ESC 1:25


LOCALIZAÇÃO DAS SALAS - S/Esc

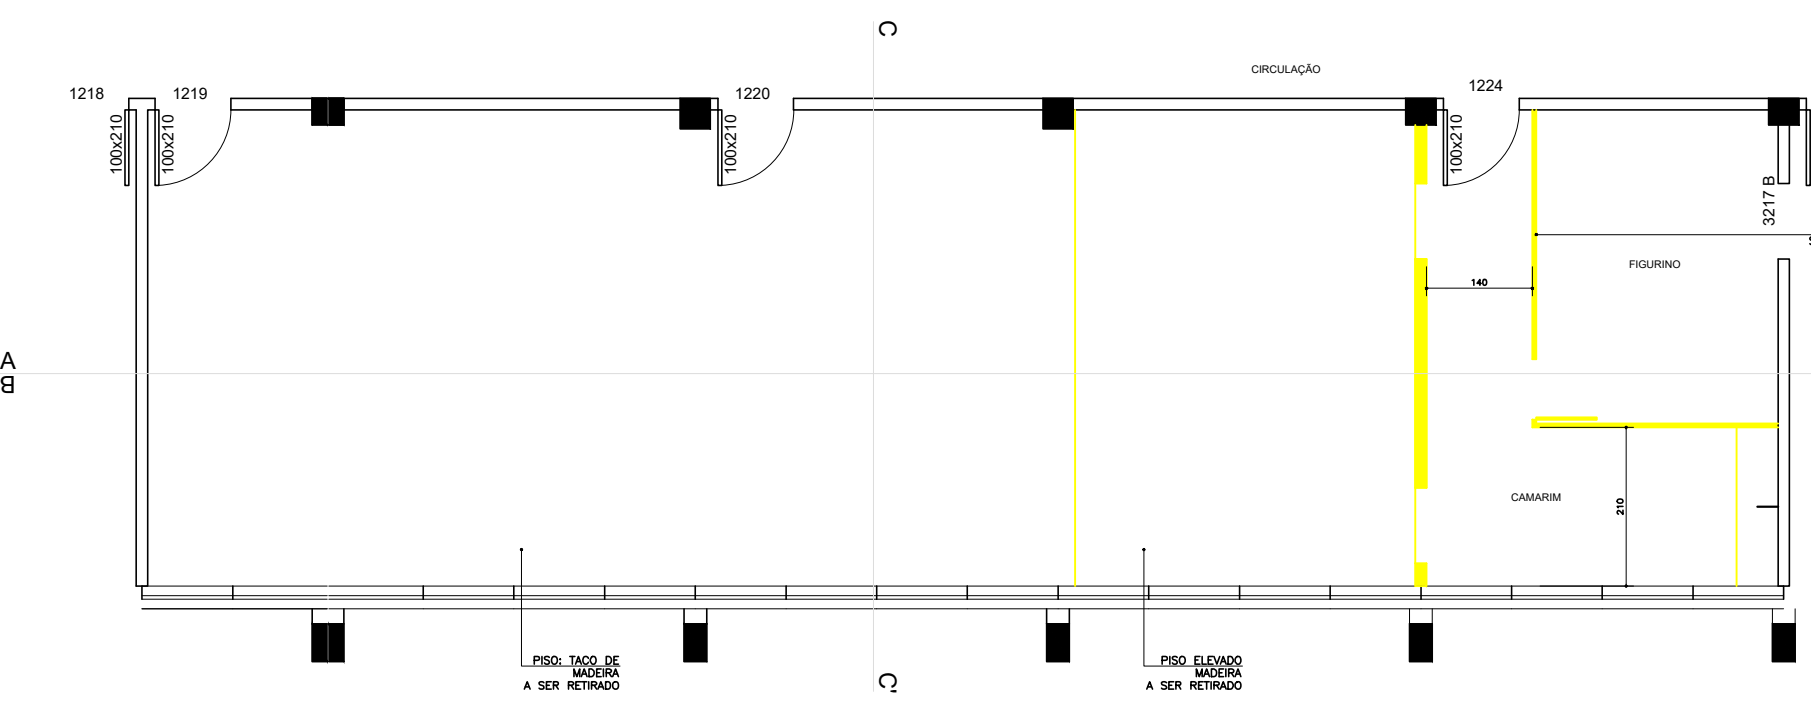


DEMOLIR/RETIRAR
SALA DE AULA PRÁTICA E CAMARIM
EXISTENTE - SALAS 1220 E 1224

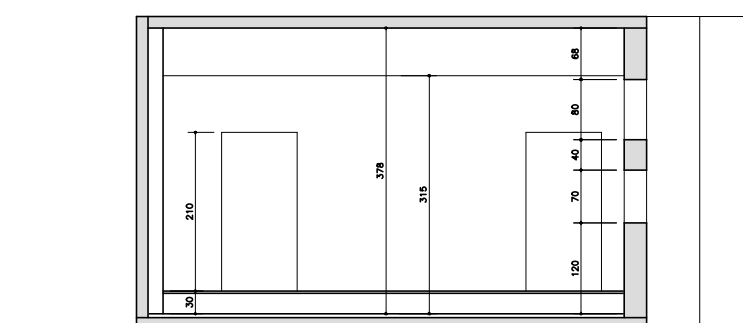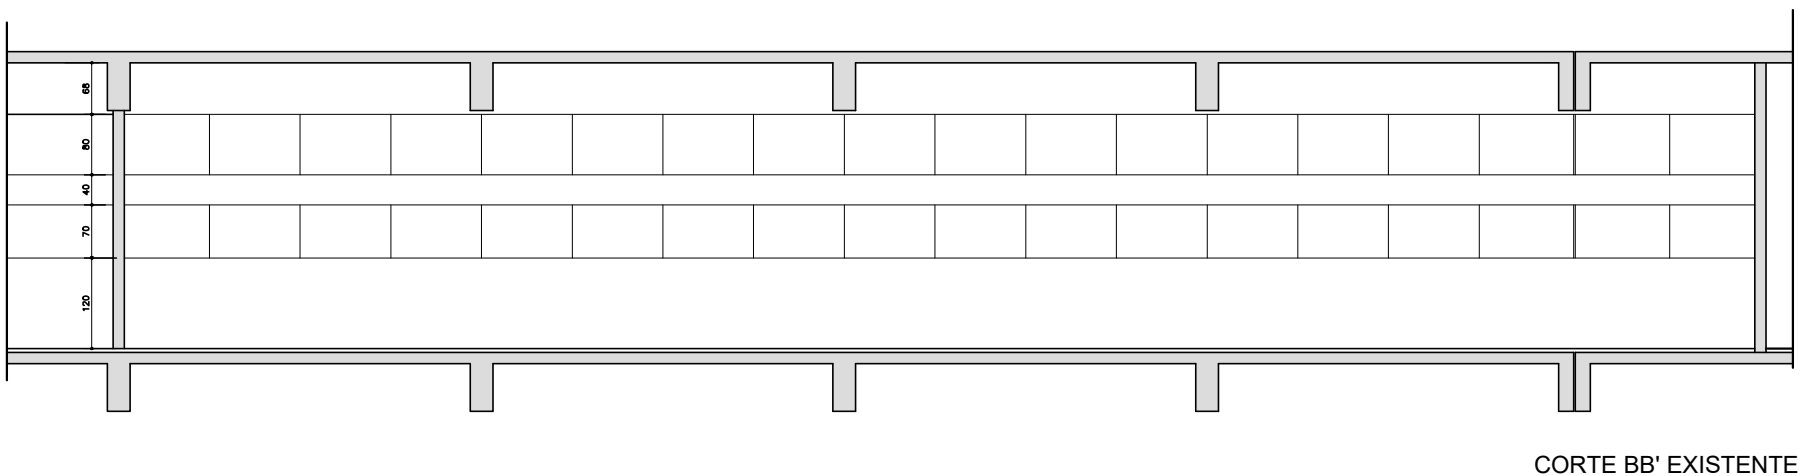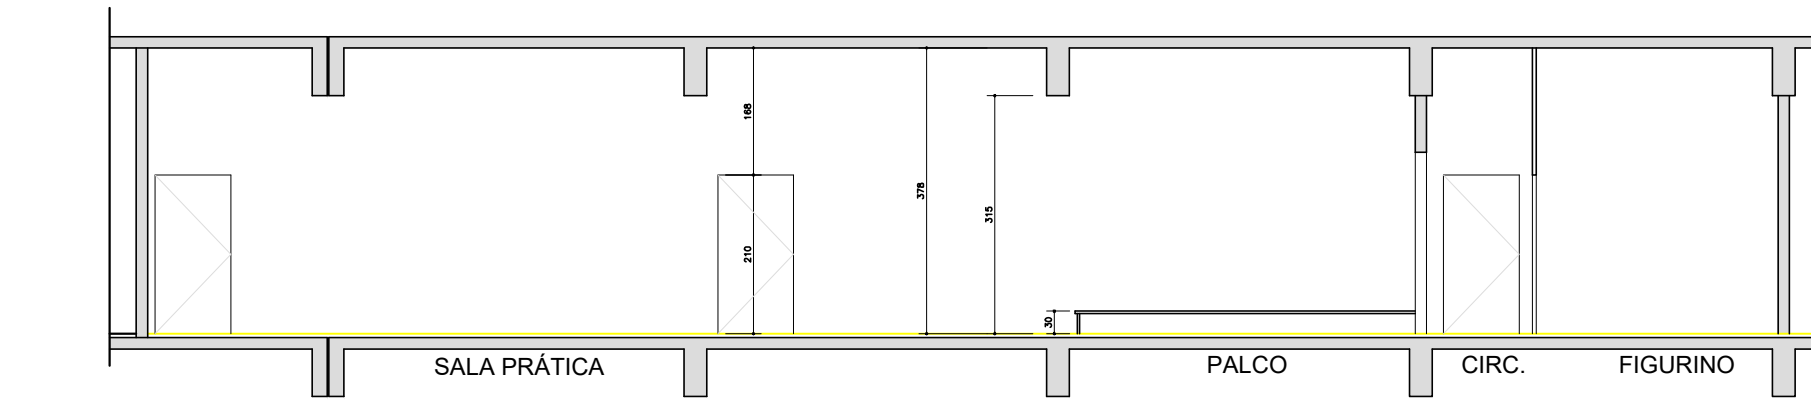

SALA 1220 - LEVANTAMENTO
ESC 1:100

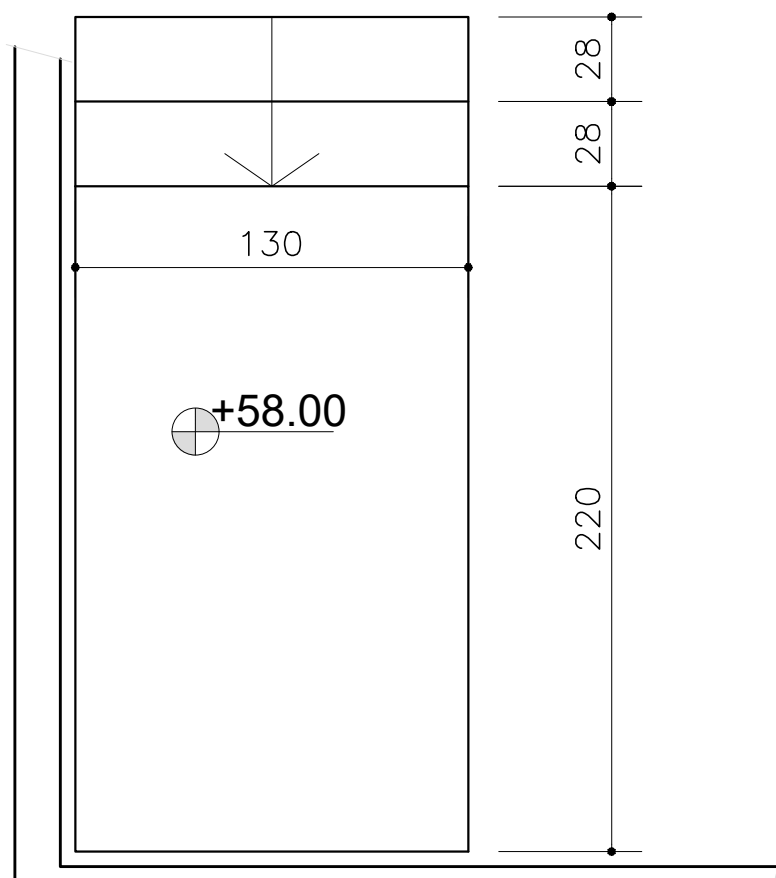


PLANTA TABLADO
PISO: COMPENSADO




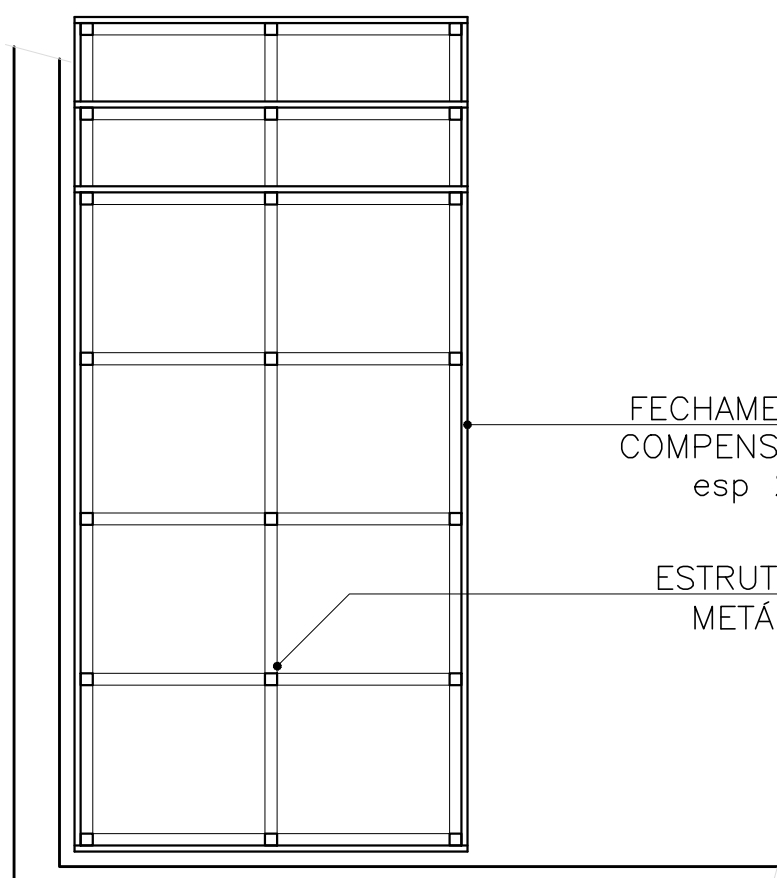


PLANTA ESTRUTURA









DETALHE 4 - TABLADO
ESC 1:25

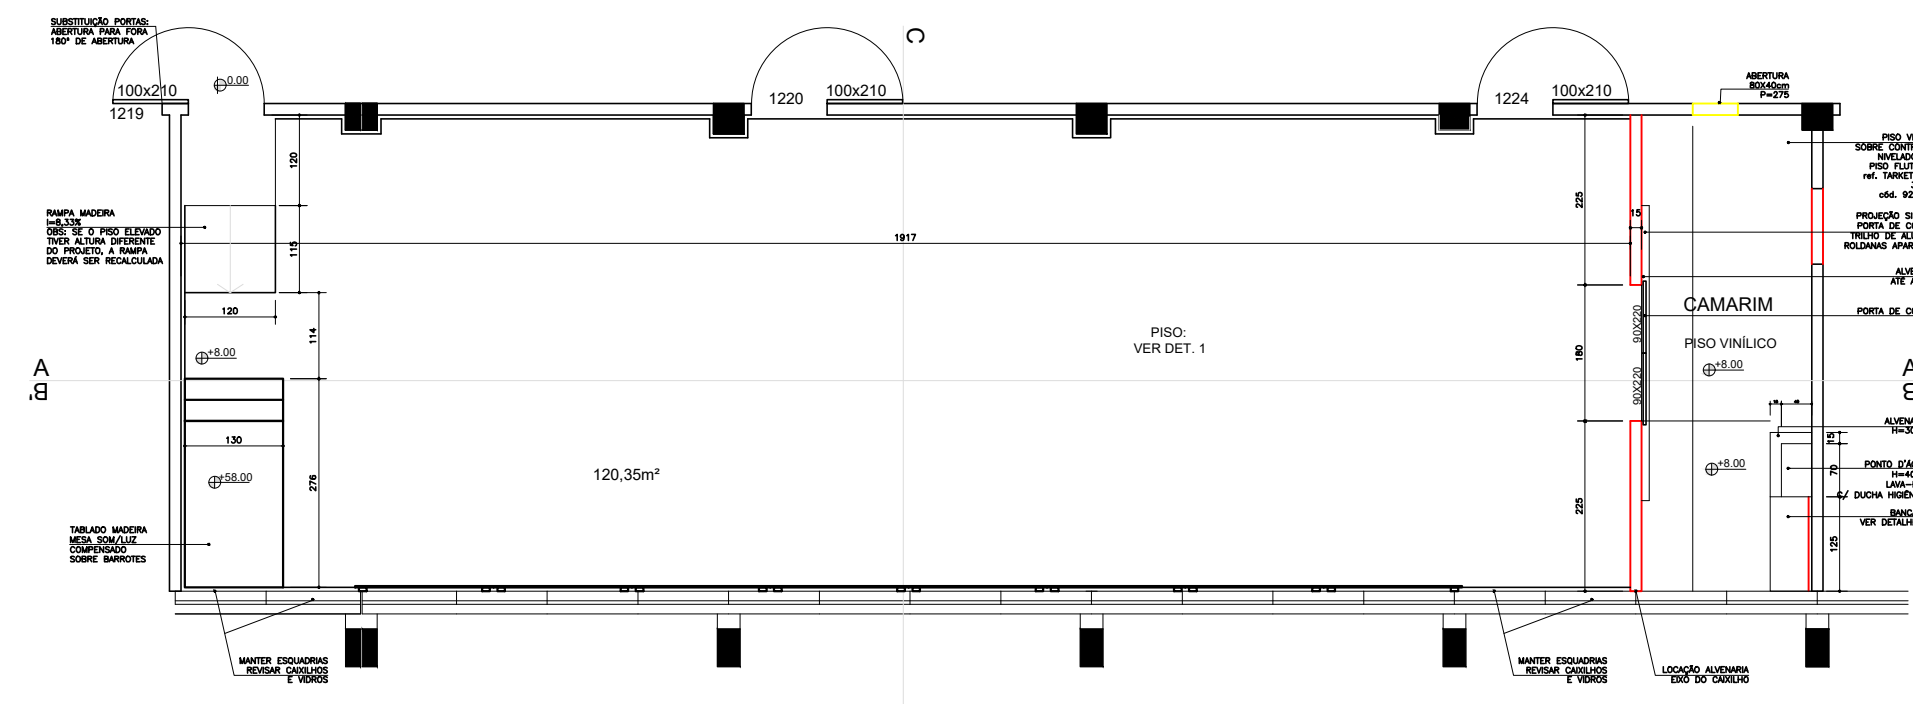

PROPOSTA - SALAS 1220 E 1224
SALA DE AULA PRÁTICA E CAMARIM

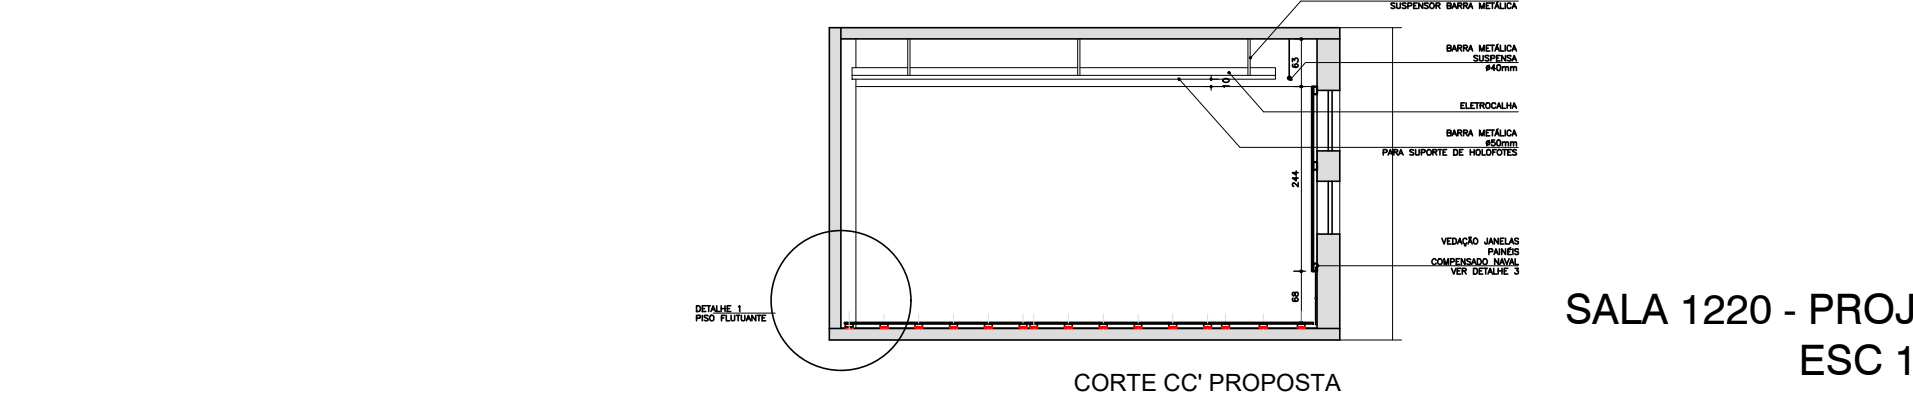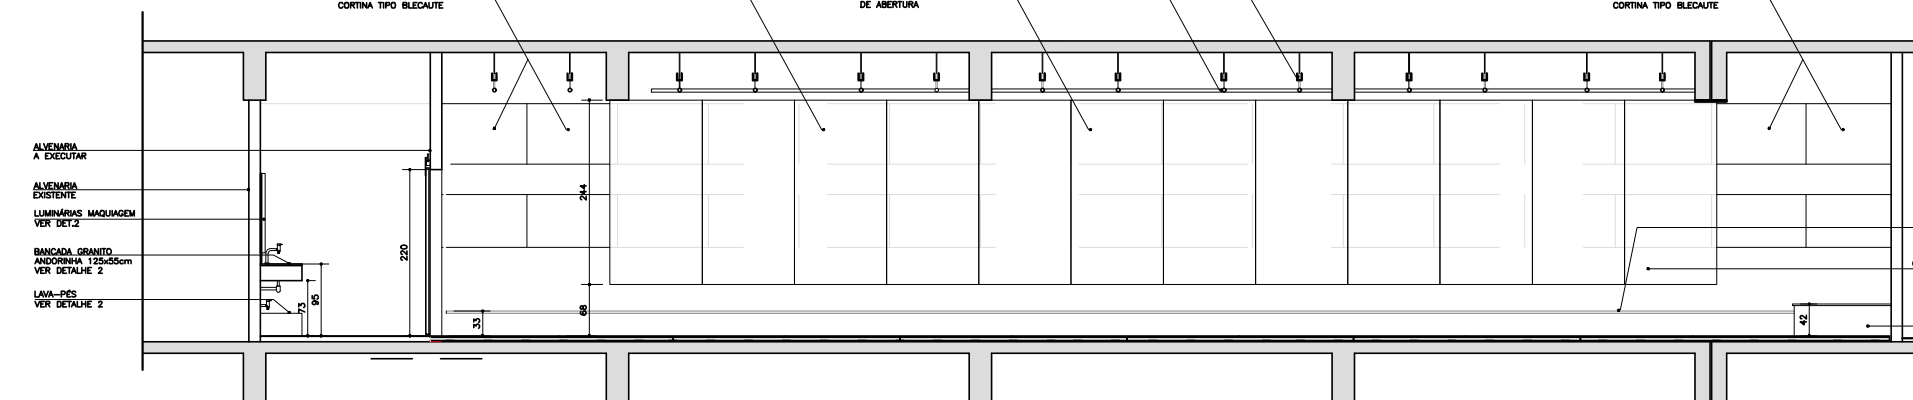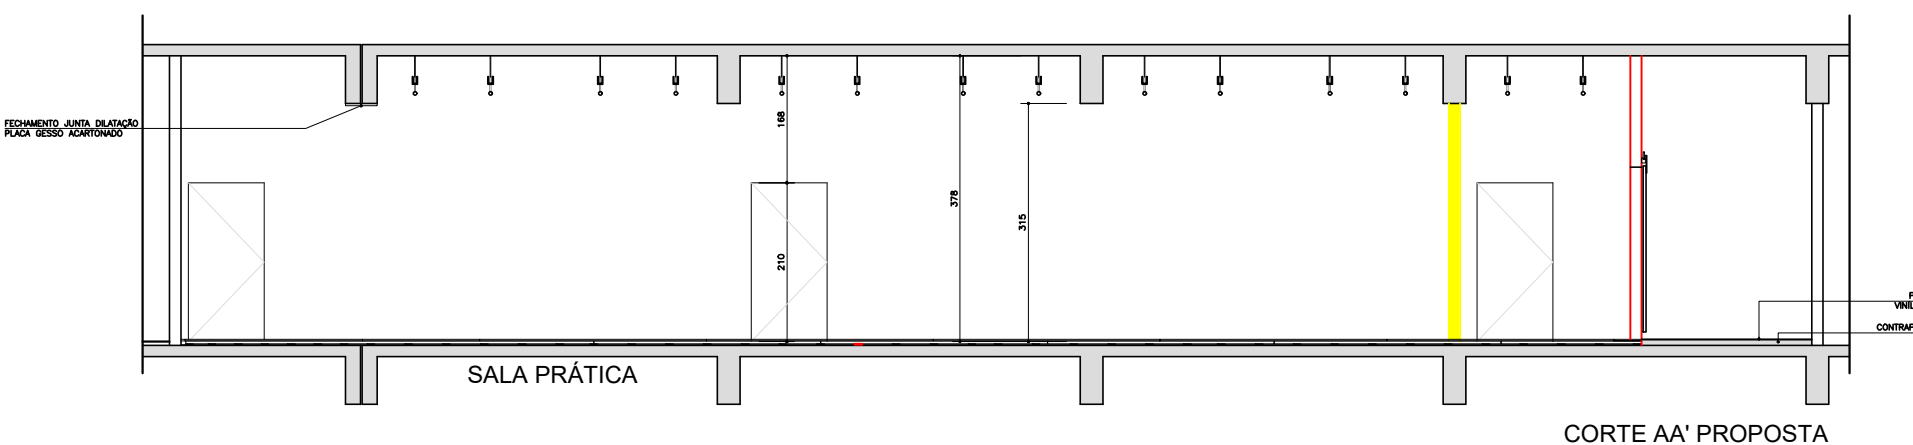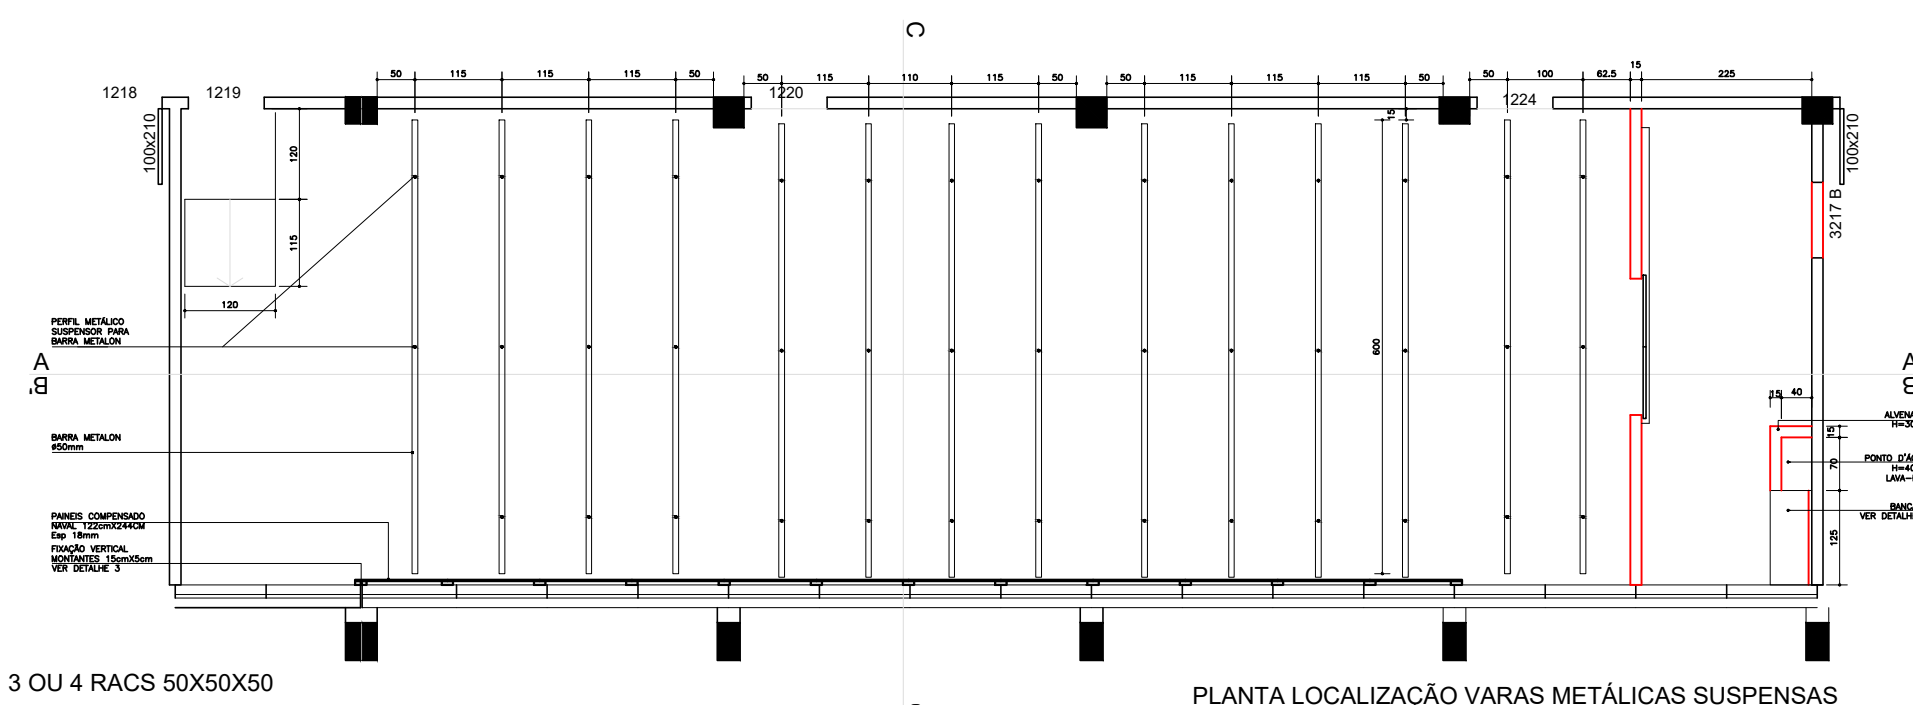

SALA 1220 - PROJETO
ESC 1:100

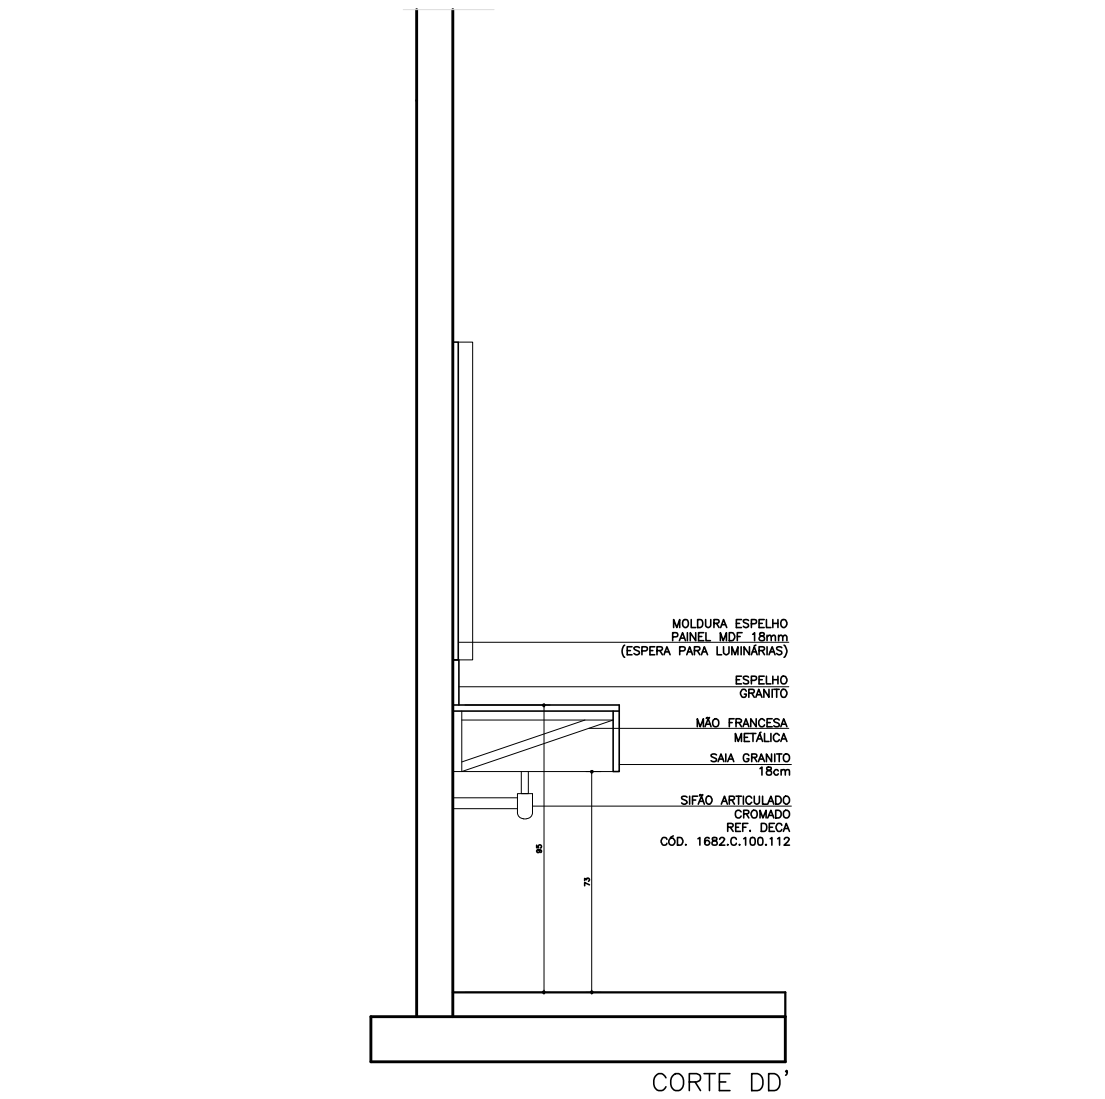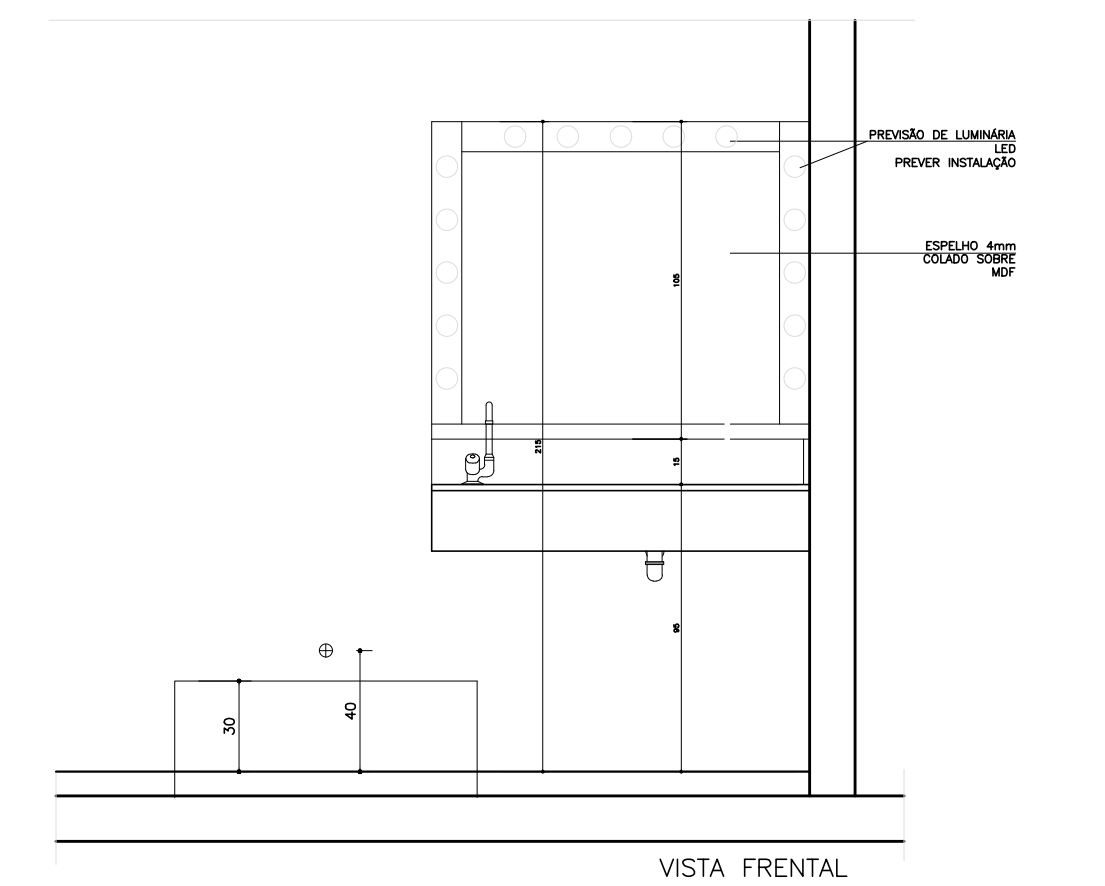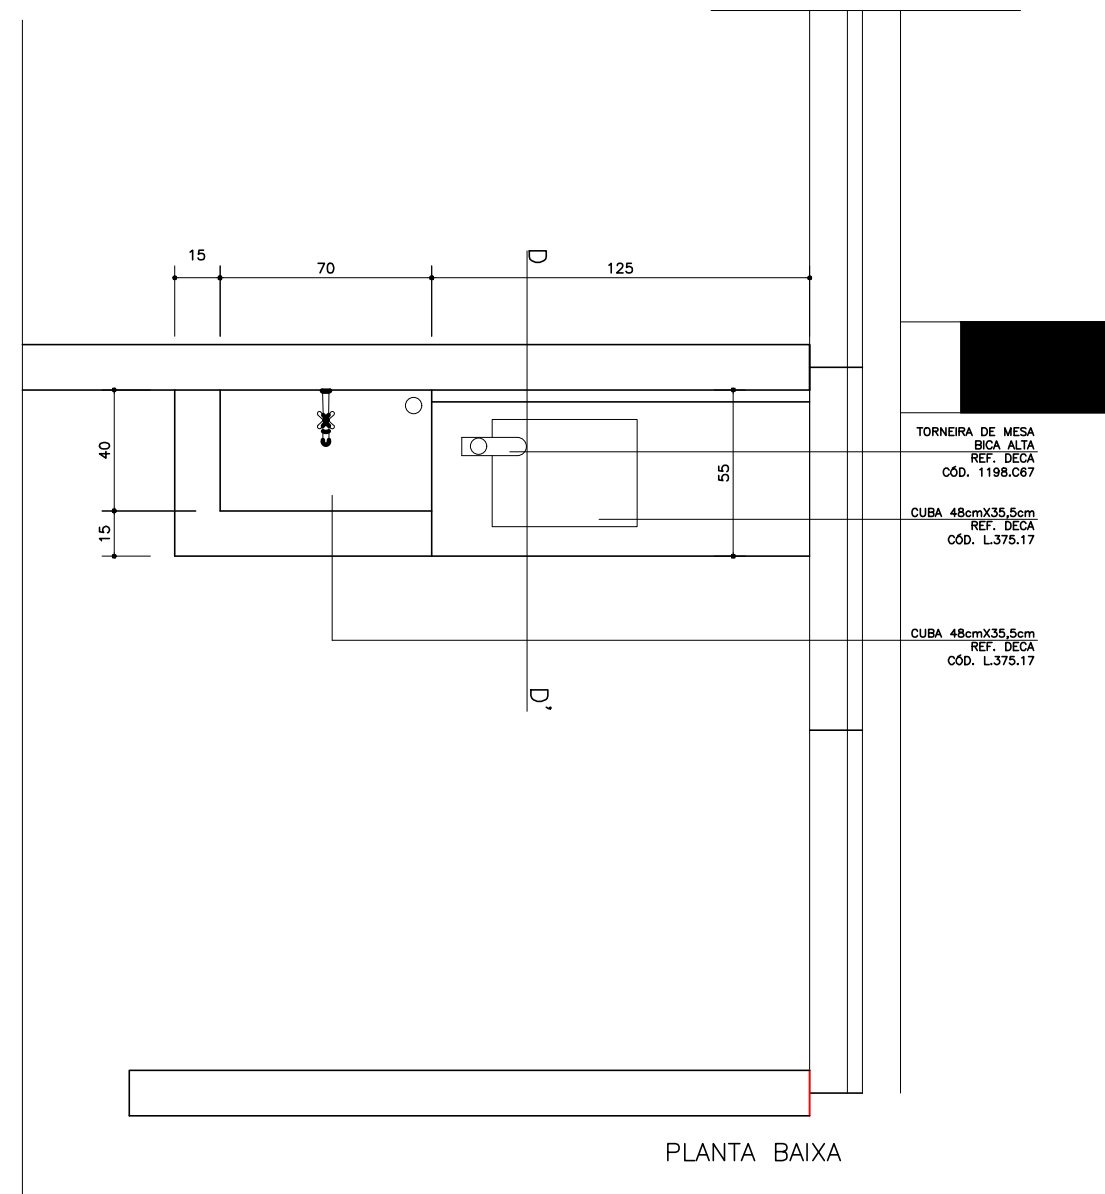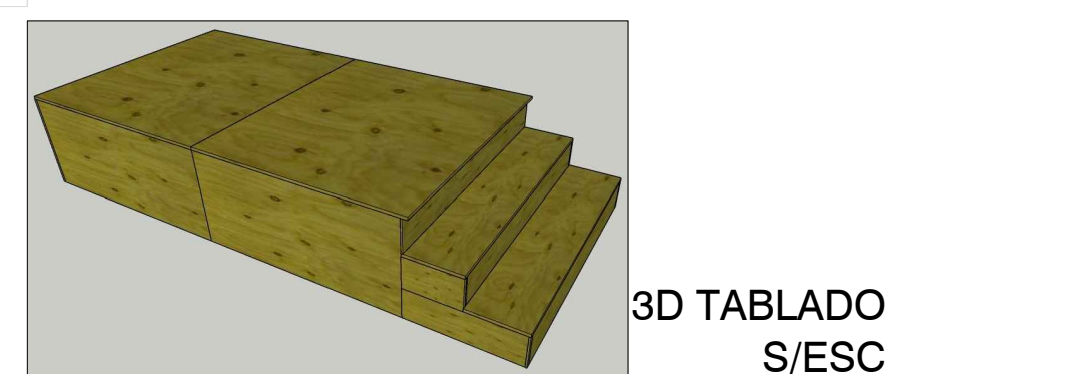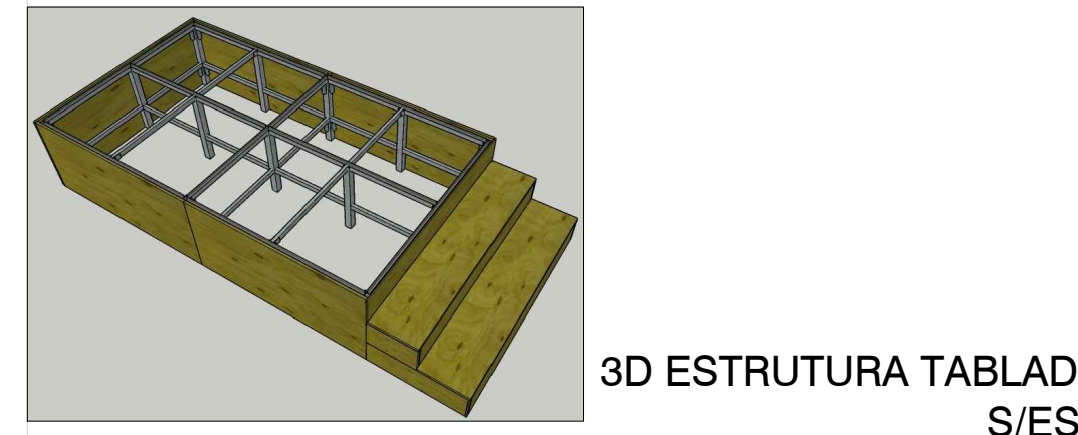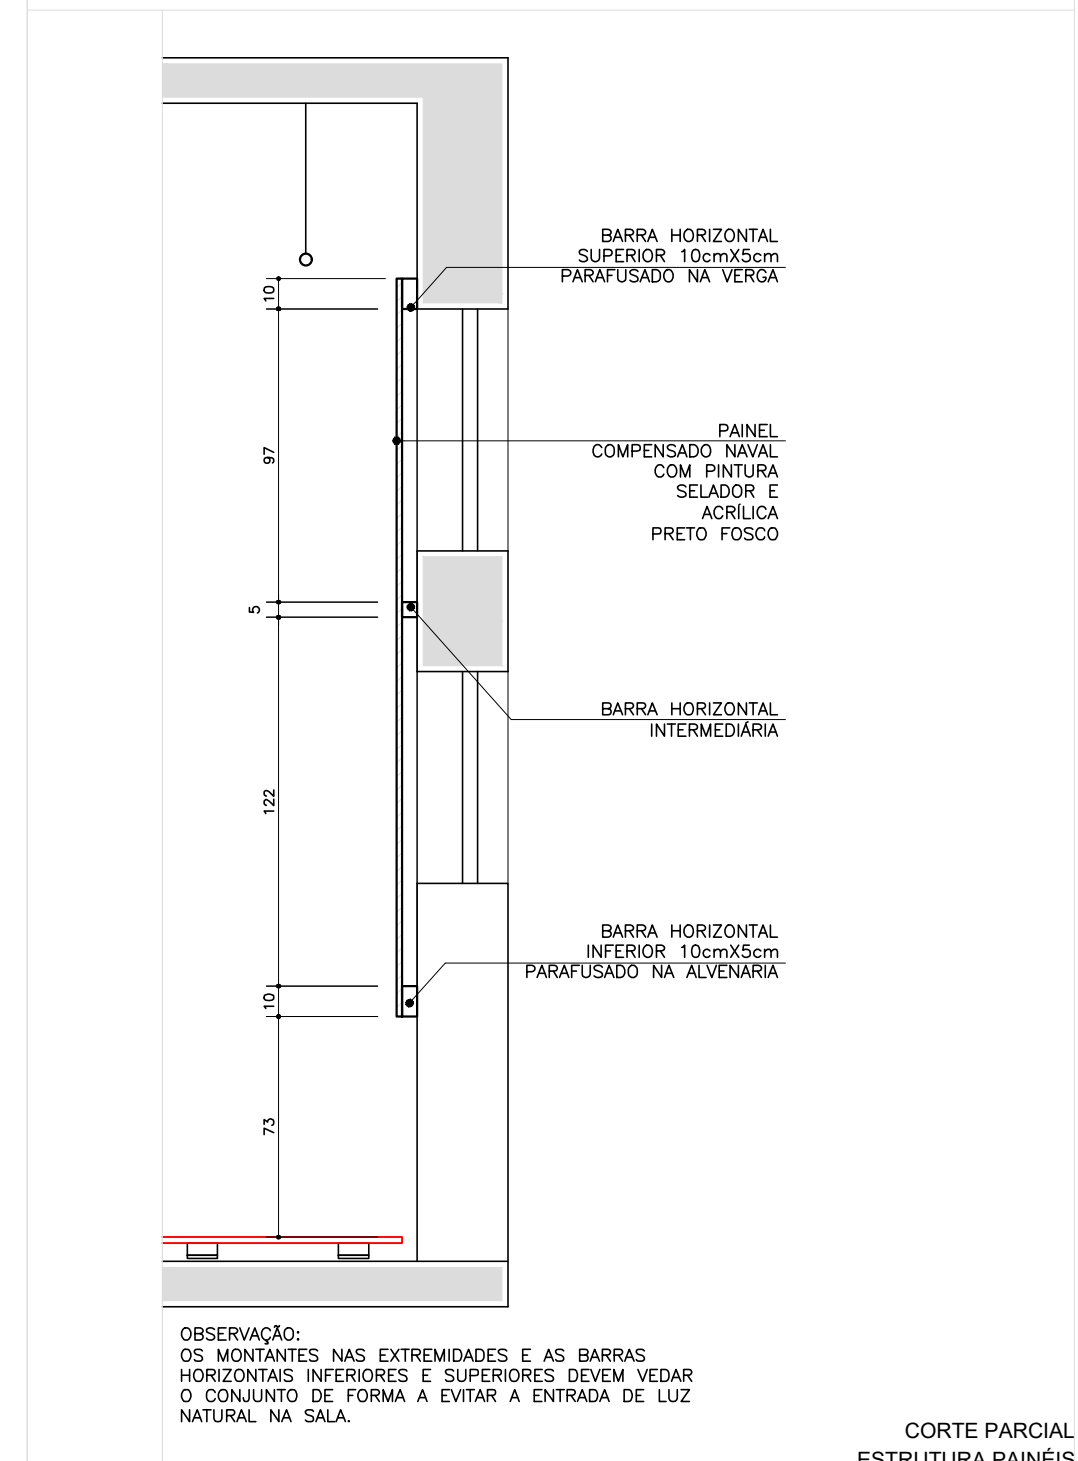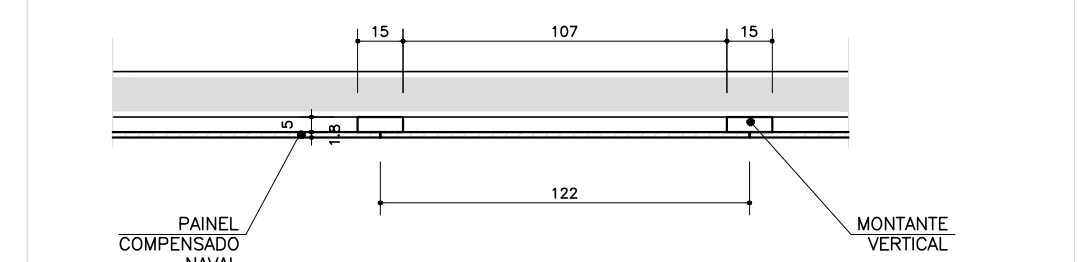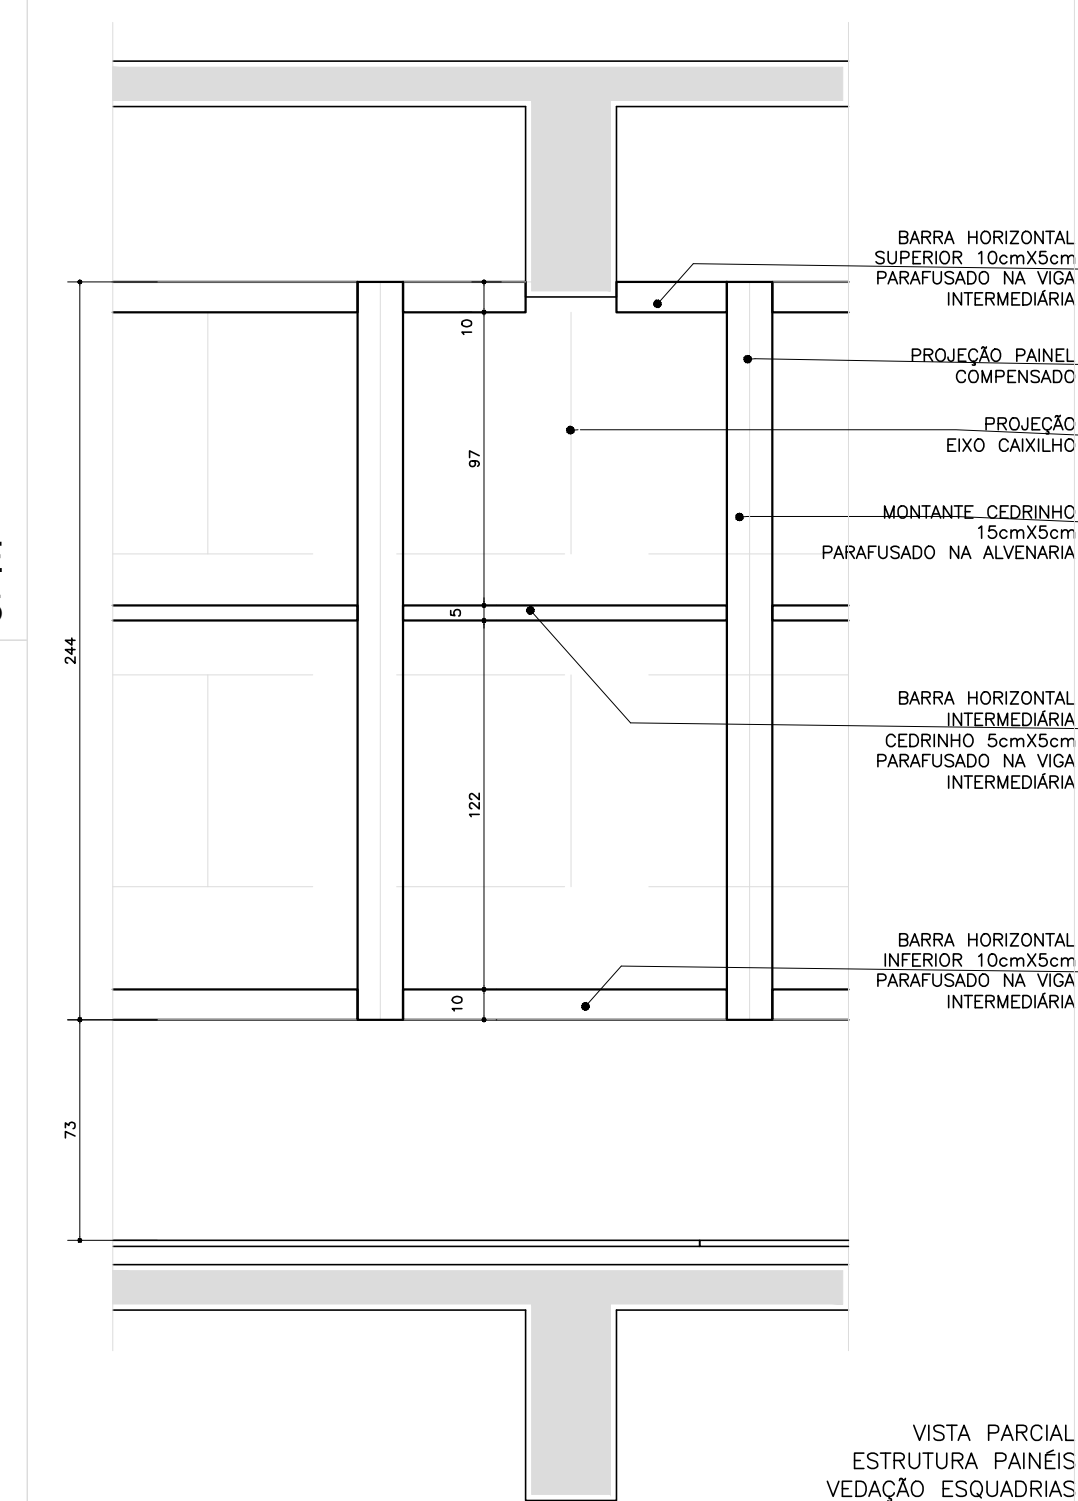

DETALHE 2 - CAMARIM
ESC 1:25

OBS: Todas as dimensões devem ser conferidas nos locais			
	PRÓ-REITORIA DE INFRAESTRUTURA COORDENADORIA DE OBRAS E PLANEJAMENTO URBANO E AMBIENTAL		
	CENTRO DE ARTES E LETRAS		
	QUALIFICAÇÃO SALAS PRÉDIO 40		
DATA: OUT/20	SALA 1220		
ESCALAS: indicadas			
PROJETO: Arq. Gianine			
DES. Nº:	Localização Sala 1220	Arq. Gianine Pivetta Mello CAURS A 29638-4 SIAPE 1433521	7