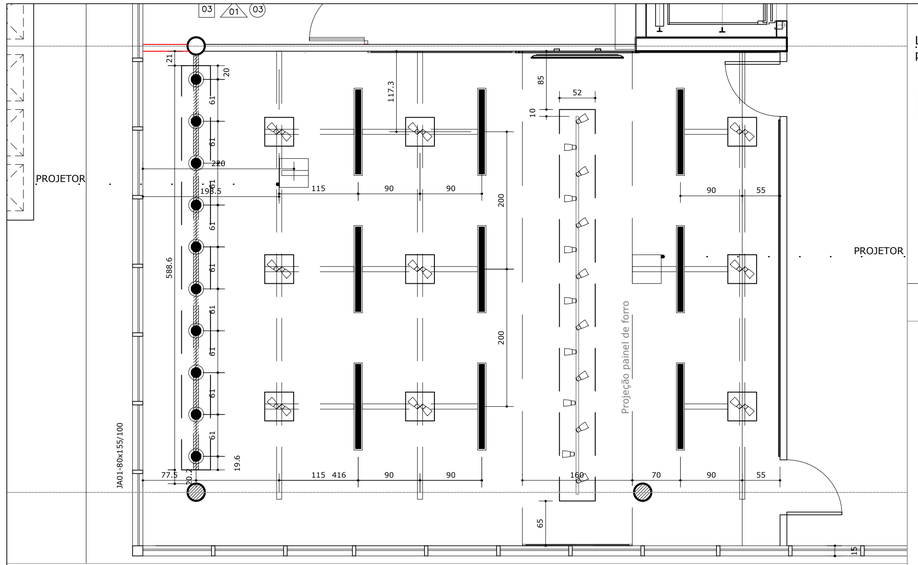

LUMINOTÉCNICO
Esc 1:50

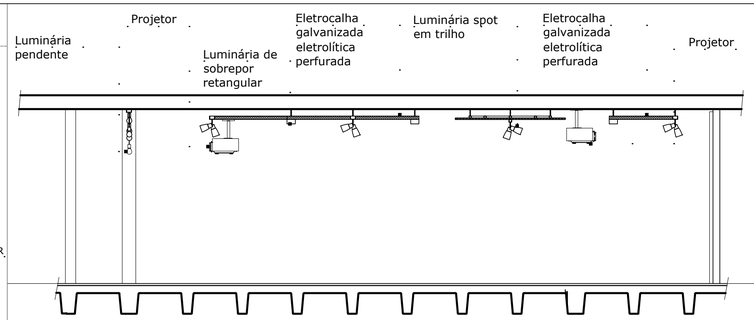

VISTA 01

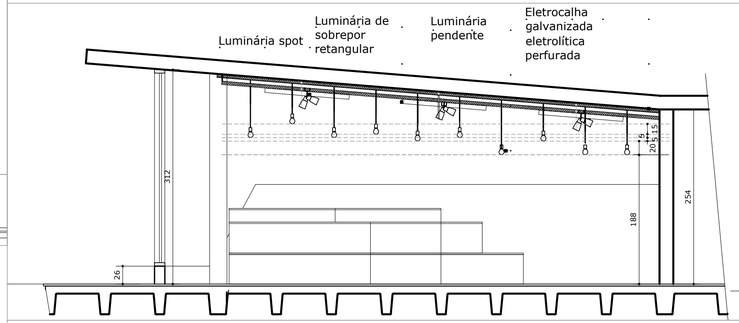

VISTA 04

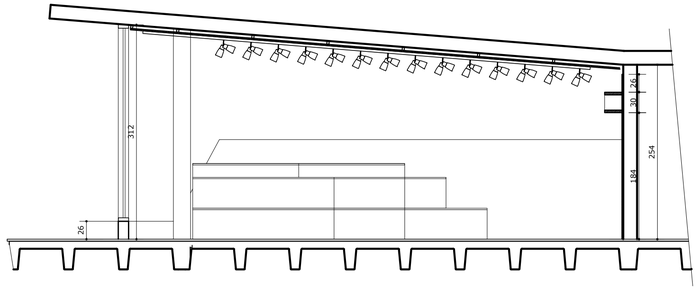

VISTA LUMINÁRIAS SPOT E FORRO INCLINADO

LEGENDA

Luminária spot para trilho (1x E27 PAR-20 LED) 3000K | 15W - Cor: preto

Luminária de sobrepor retangular com corpo em alumínio e visor em acrílico (2x T8 LED de 120cm) 4000K | 20W - Cor: branco

Luminária pendente com lâmpada de filamento (1x G45 LED) 2700K | 2W - h: 2,30 e 2,50 m

Referência: FLC - LAMP FIL G45 2700K | 2W

VER DETALHAMENTO DE LUMINOTÉCNICA EM PRANCHAS DE PROJETO ELÉTRICO
VER DETALHAMENTO DE MOBILIÁRIO EM PRANCHAS ESPECÍFICAS

UFSM

PRÓ-REITORIA DE INFRAESTRUTURA
COORDENADORIA DE OBRAS E MANUTENÇÃO
DIVISÃO DE OBRAS E PROJETOS

PRÓ-REITORIA DE EXTENSÃO

JUL/2020

ESCALA
1:50

ESPAÇO DINÂMICO INTERATIVO - BIBLIOTECA CCSH - 3º PVTO

PROJETO LUMINOTÉCNICO | ELEVAÇÕES

10/17

ACADÊMICAS:
NADIANE JORIS
RHAÍSSA PORTO

PROJETO:
PROFª RESP. ARQ. ME. RENATA ZAMPIERI
SIAPE: 1648671

ADAPTAÇÃO:
ARQ. URB. ME. GIANINE PIVETTA MELLO
SIAPE 1433521 CAURS A29638-4