
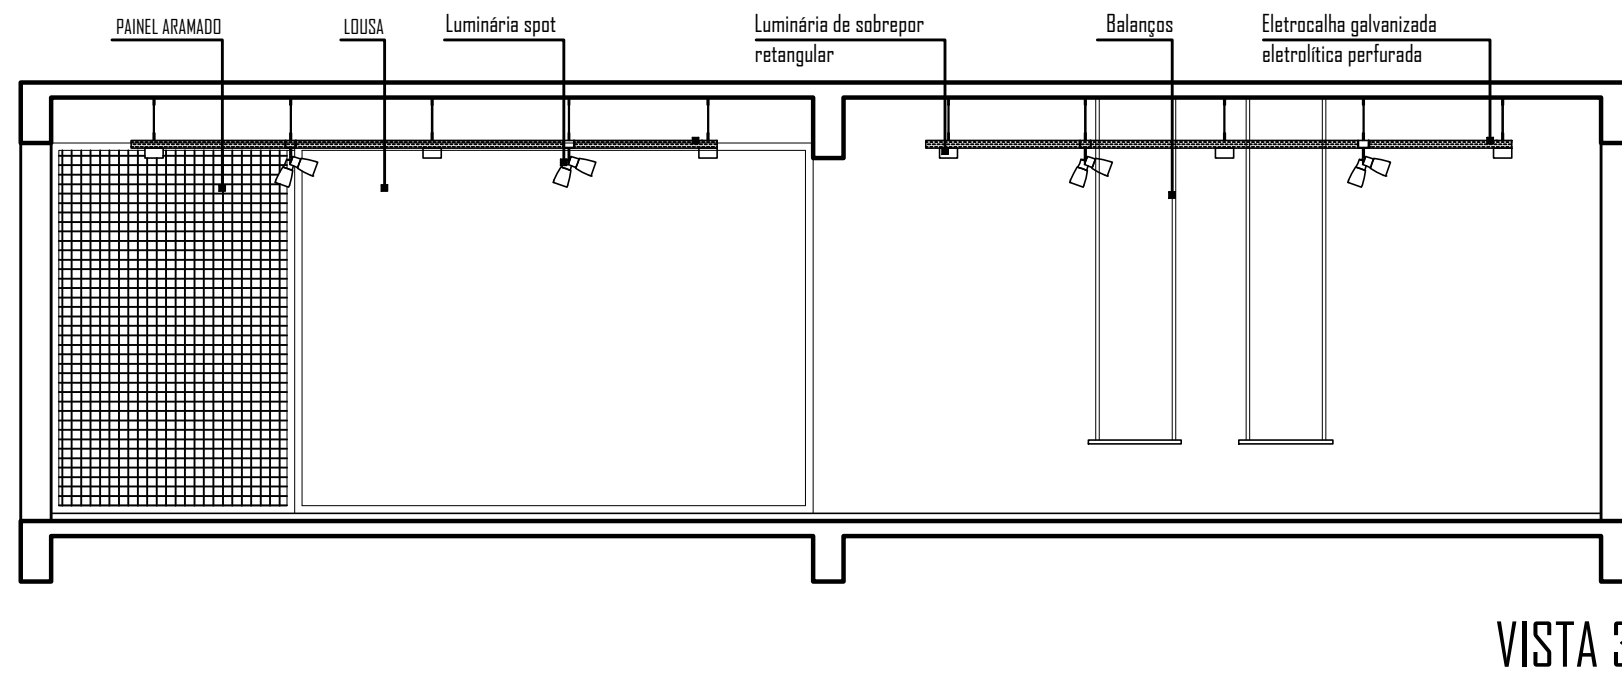
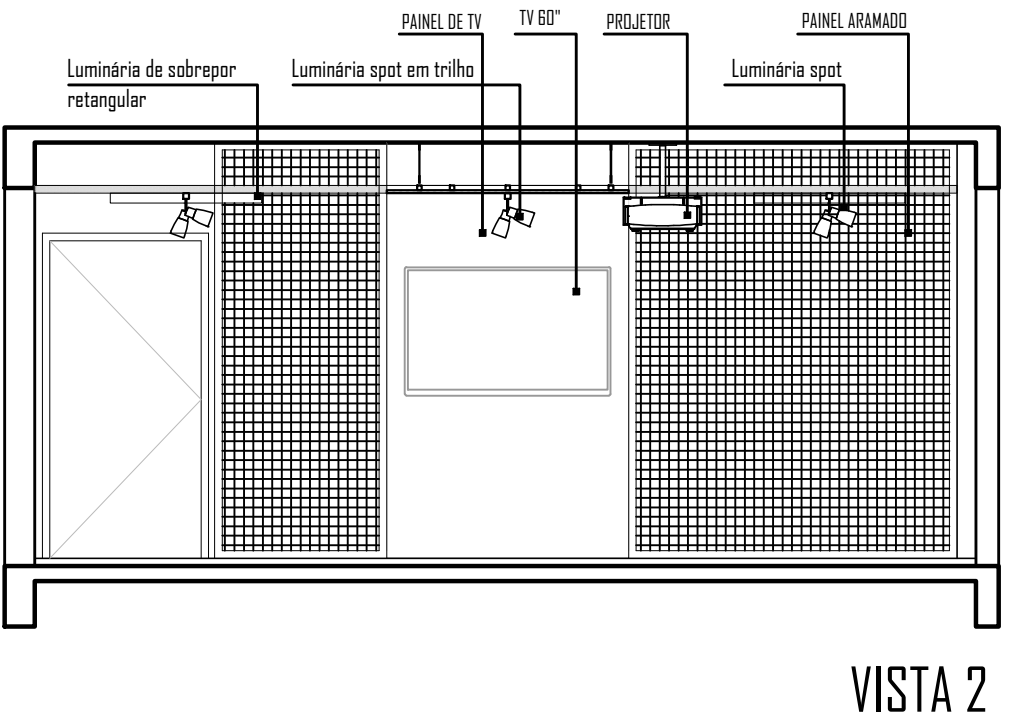
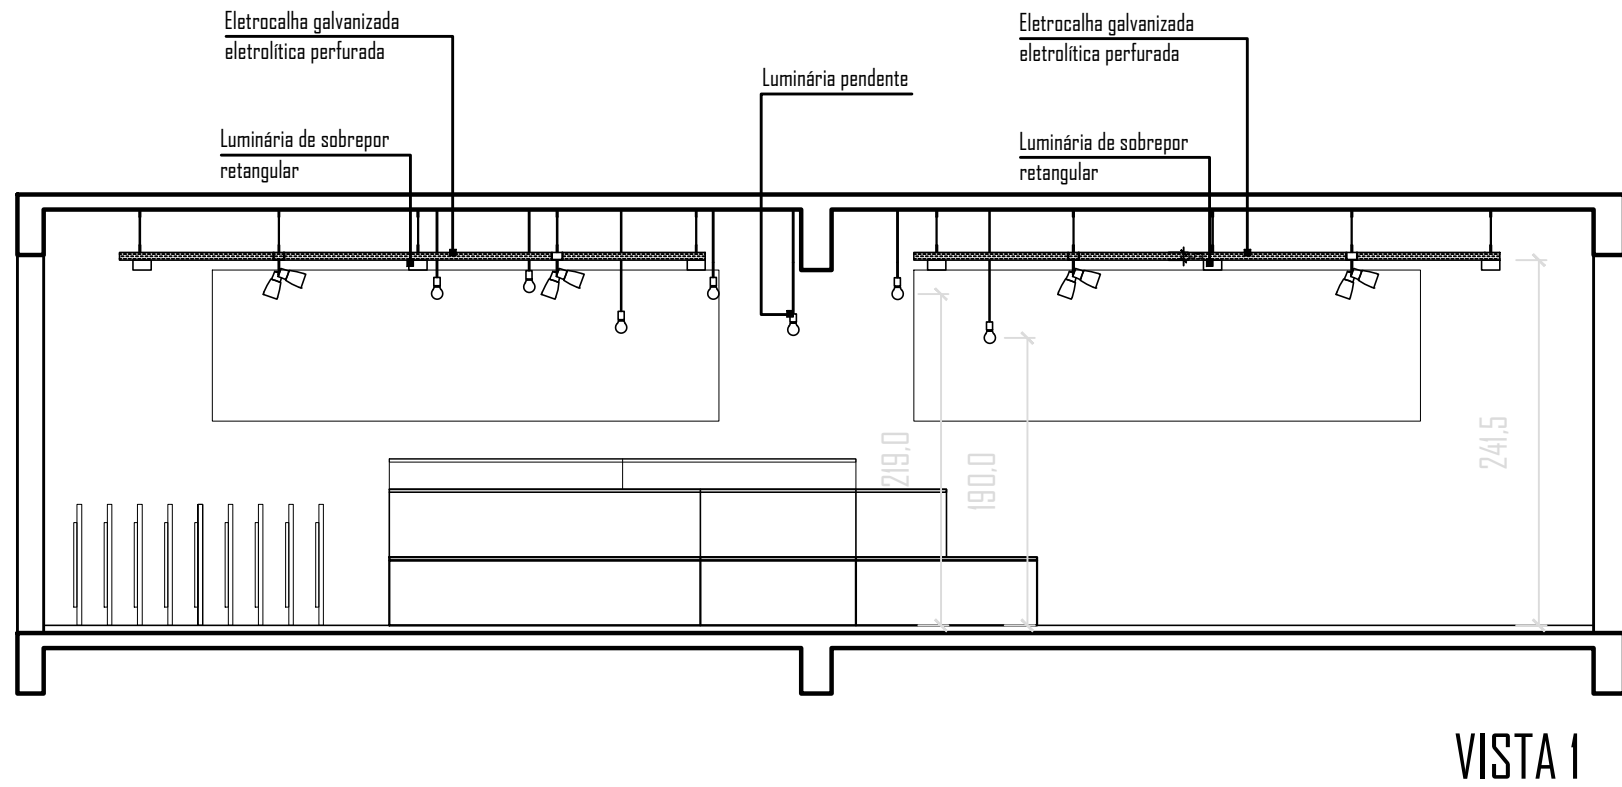


- LUMINÁRIAS EXISTENTES: RETIRADA DE 3 UNIDADES
- LUMINÁRIA PENDENTE: SUPRESSÃO DE 3 UNIDADES
- LUMINÁRIA SPOT PARA TRILHO: ADIÇÃO DE 4 UNIDADES
- LUMINÁRIA SPOT PARA TRILHO SOB FORRO DE COMPENSADO: SUPRESSÃO DE 5 UNIDADES

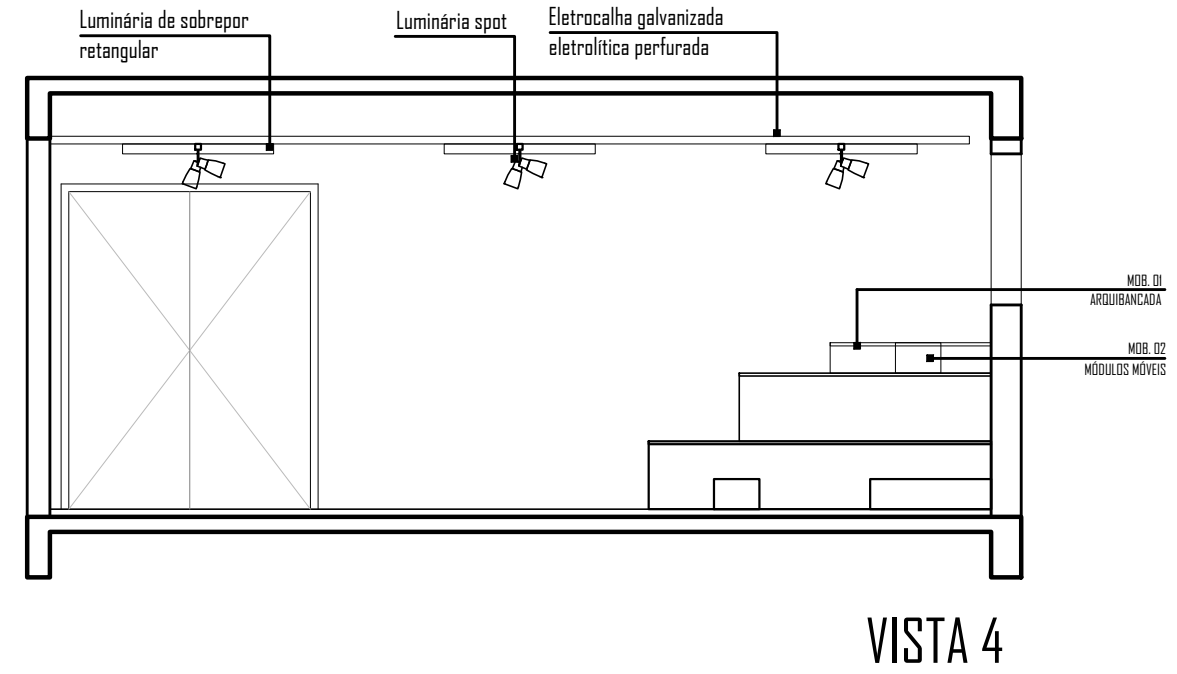

VER DETALHAMENTO DE LUMINOTÉCNICA EM PRANCHAS DE PROJETO ELÉTRICO

VER DETALHAMENTO DE MOBILIÁRIO EM PRANCHAS ESPECÍFICAS

	PRÓ-REITORIA DE INFRAESTRUTURA COORDENADORIA DE OBRAS E MANUTENÇÃO DIVISÃO DE OBRAS E PROJETOS	
	INCUBADORA TECNOLÓGICA	
	ITSM - AUDITÓRIO ESPAÇO DINÂMICO INTERATIVO	
	LUMINOTÉCNICA ELEVAÇÕES	
DATA: JUL/2020		
ESCALA:		
ACADÊMICAS: NADIANE JORIS RHAÍSSA PORTO	PROJETO: PROFª RESP. ARQ. ME. RENATA ZAMPIERI SIAPE: 1648671	ADAPTAÇÃO: ARQ. URB. ME. GIANINE PIVETTA MELLO CAURS A29638-4