

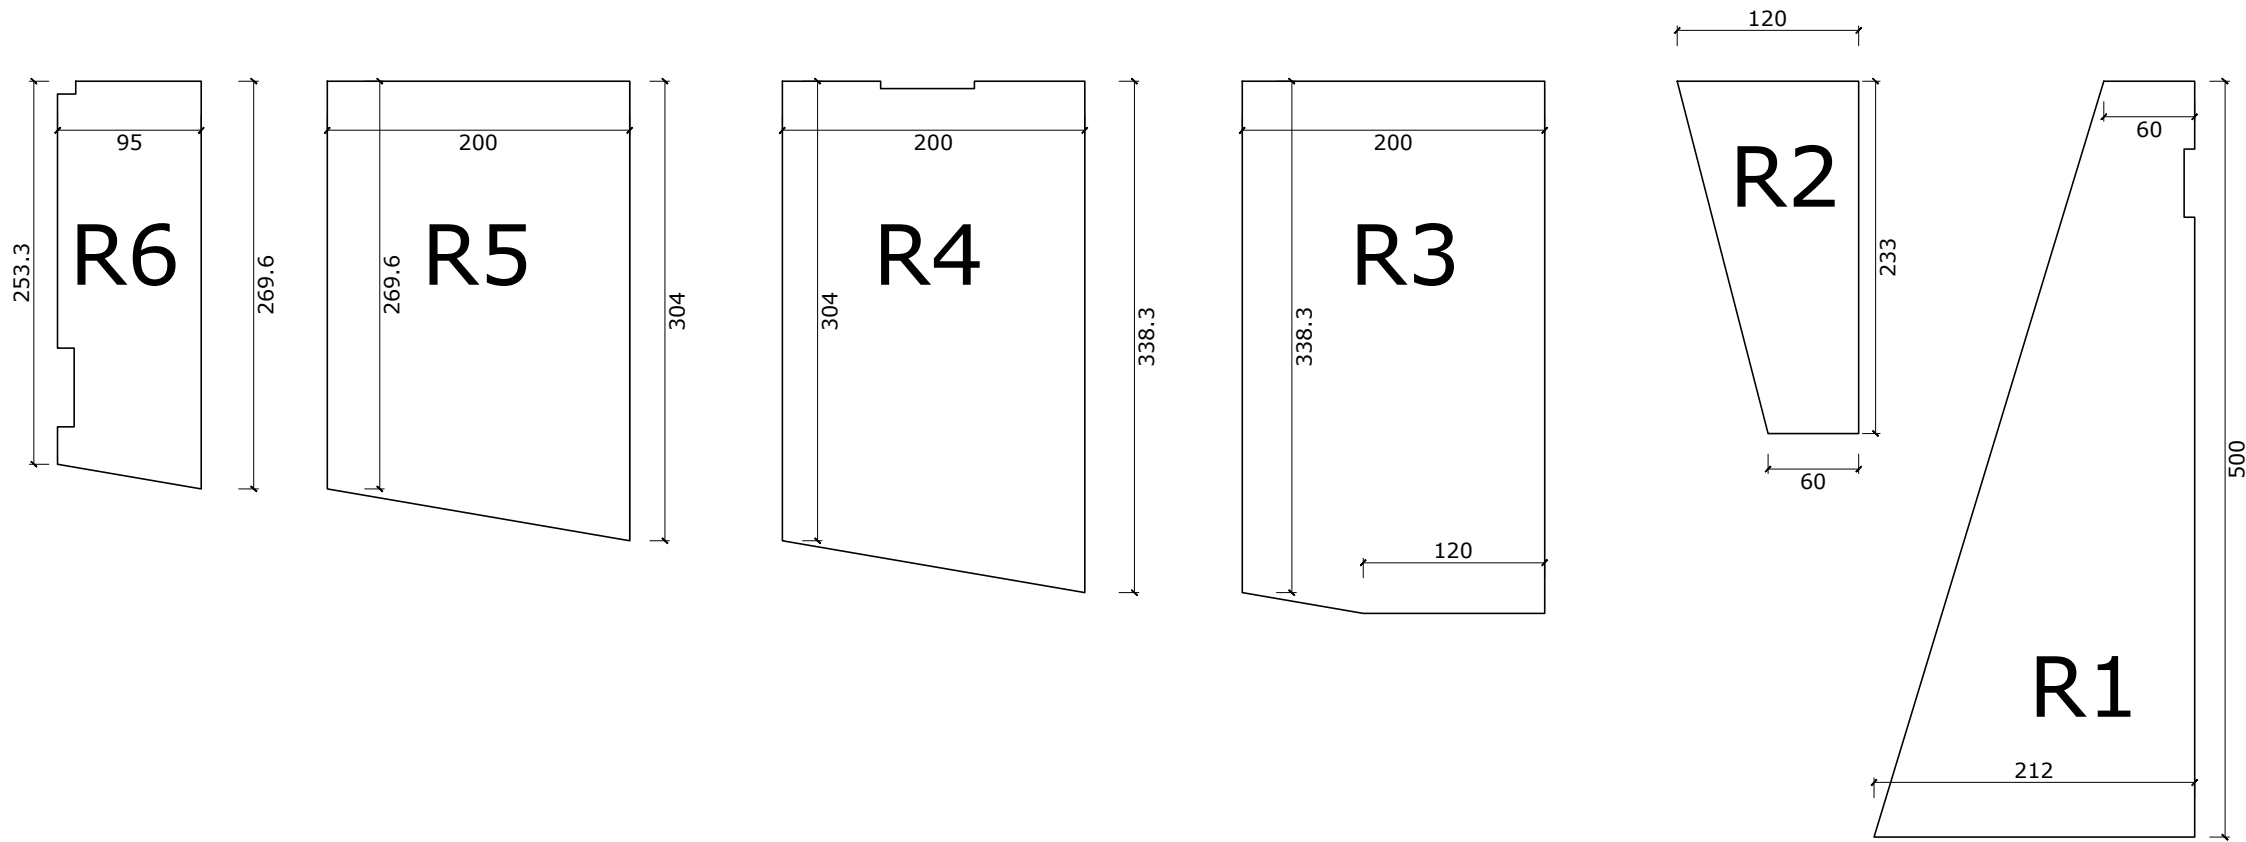
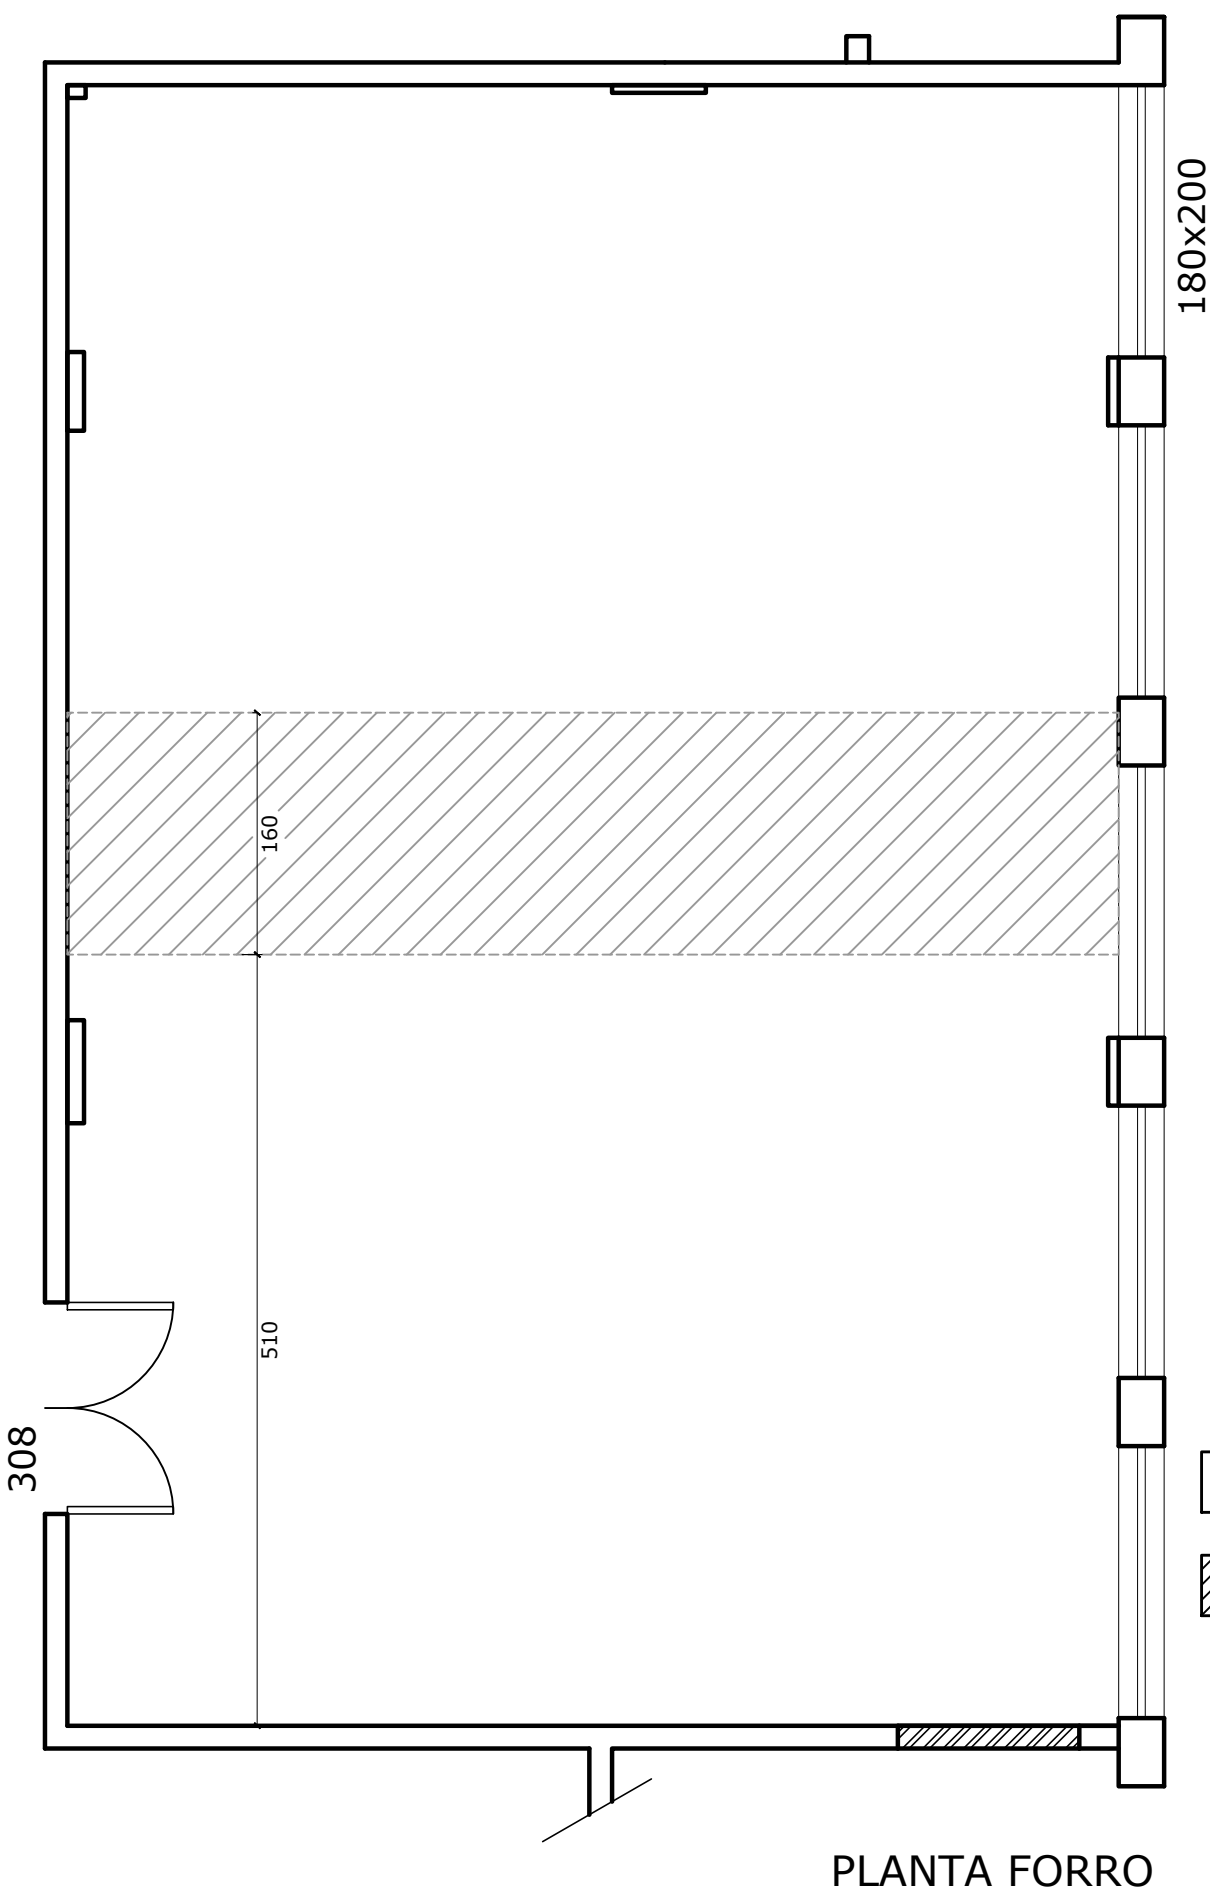


ANTIGA REITORIA  
PLANTA 3º PAVIMENTO  
SALA 308

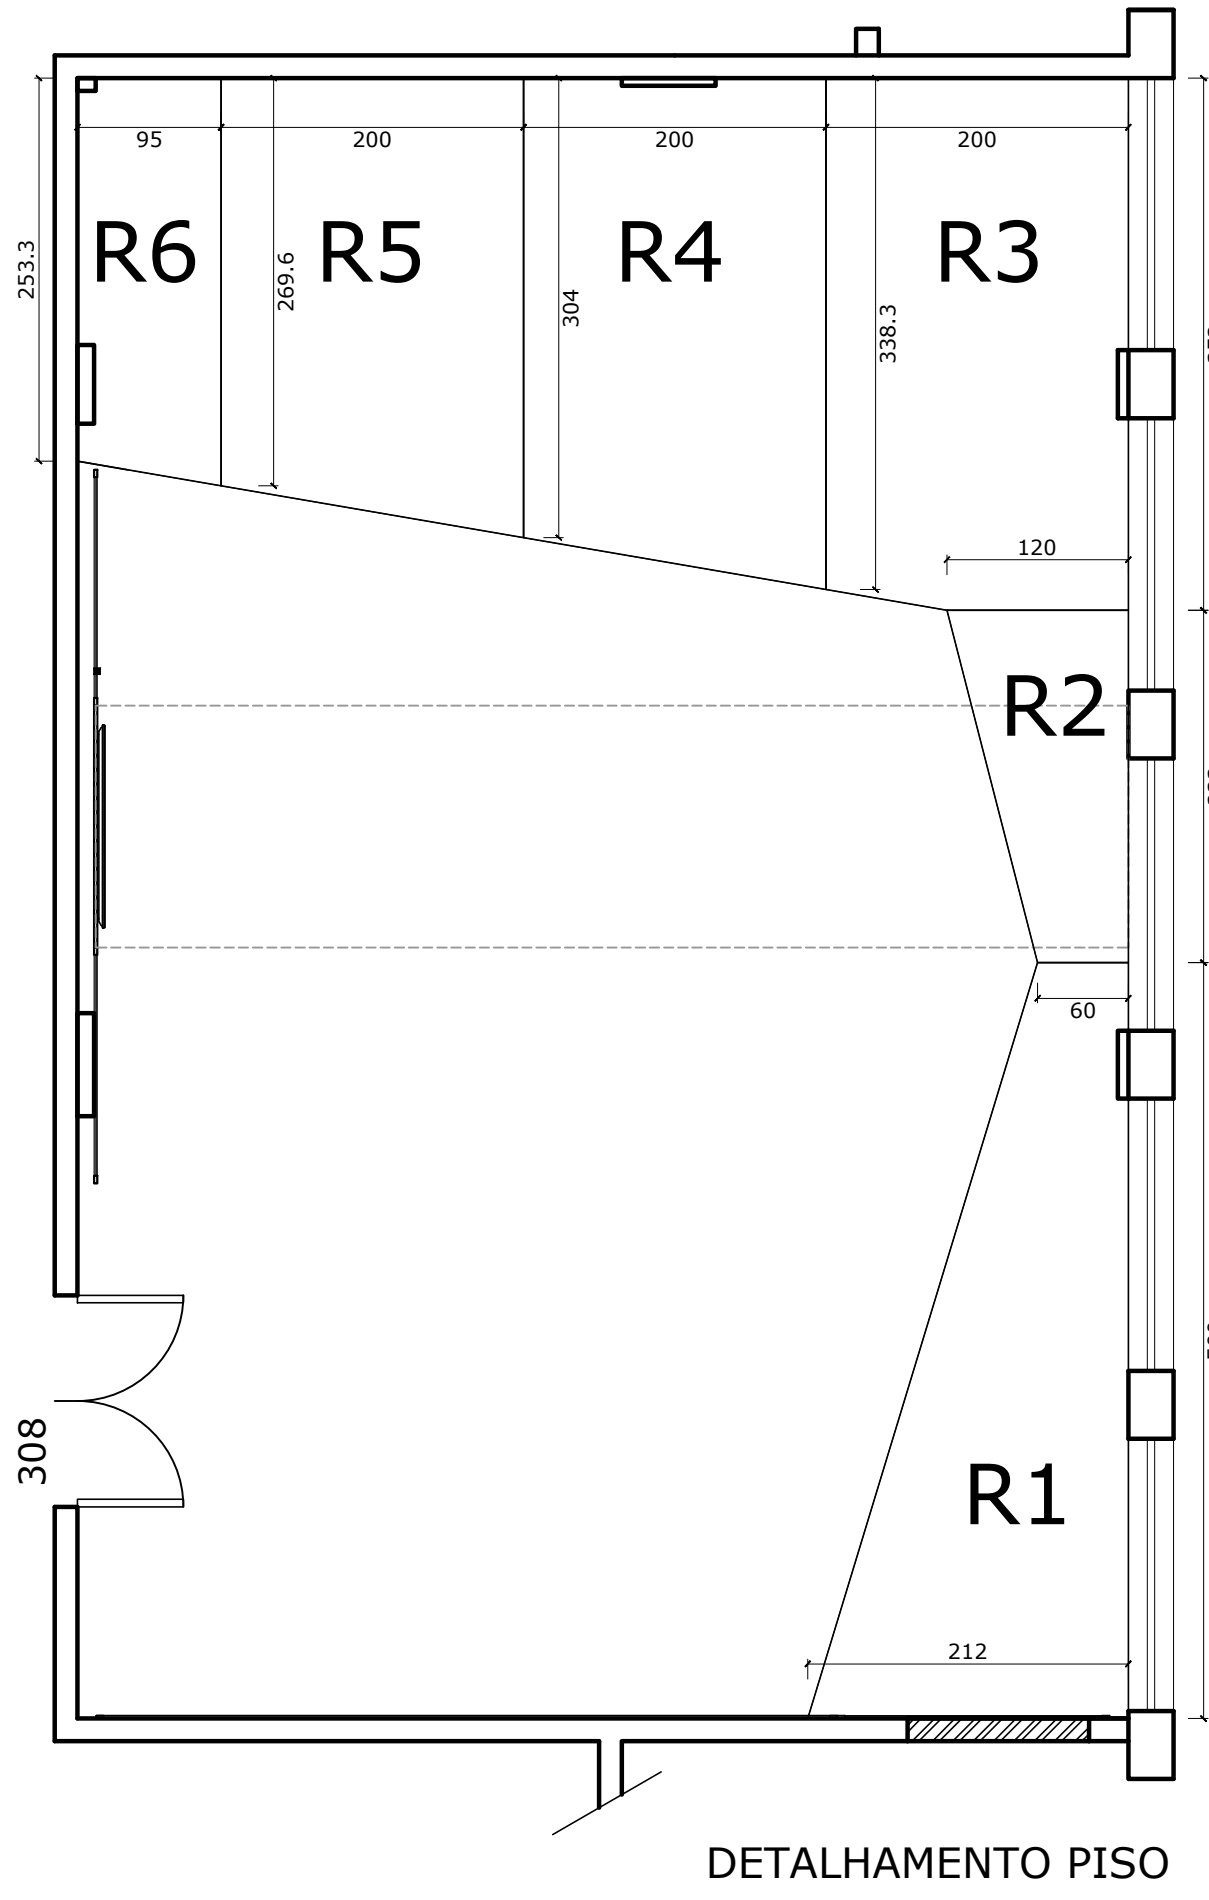

INDICAÇÃO DAS PEÇAS DE GRAMA SINTÉTICA

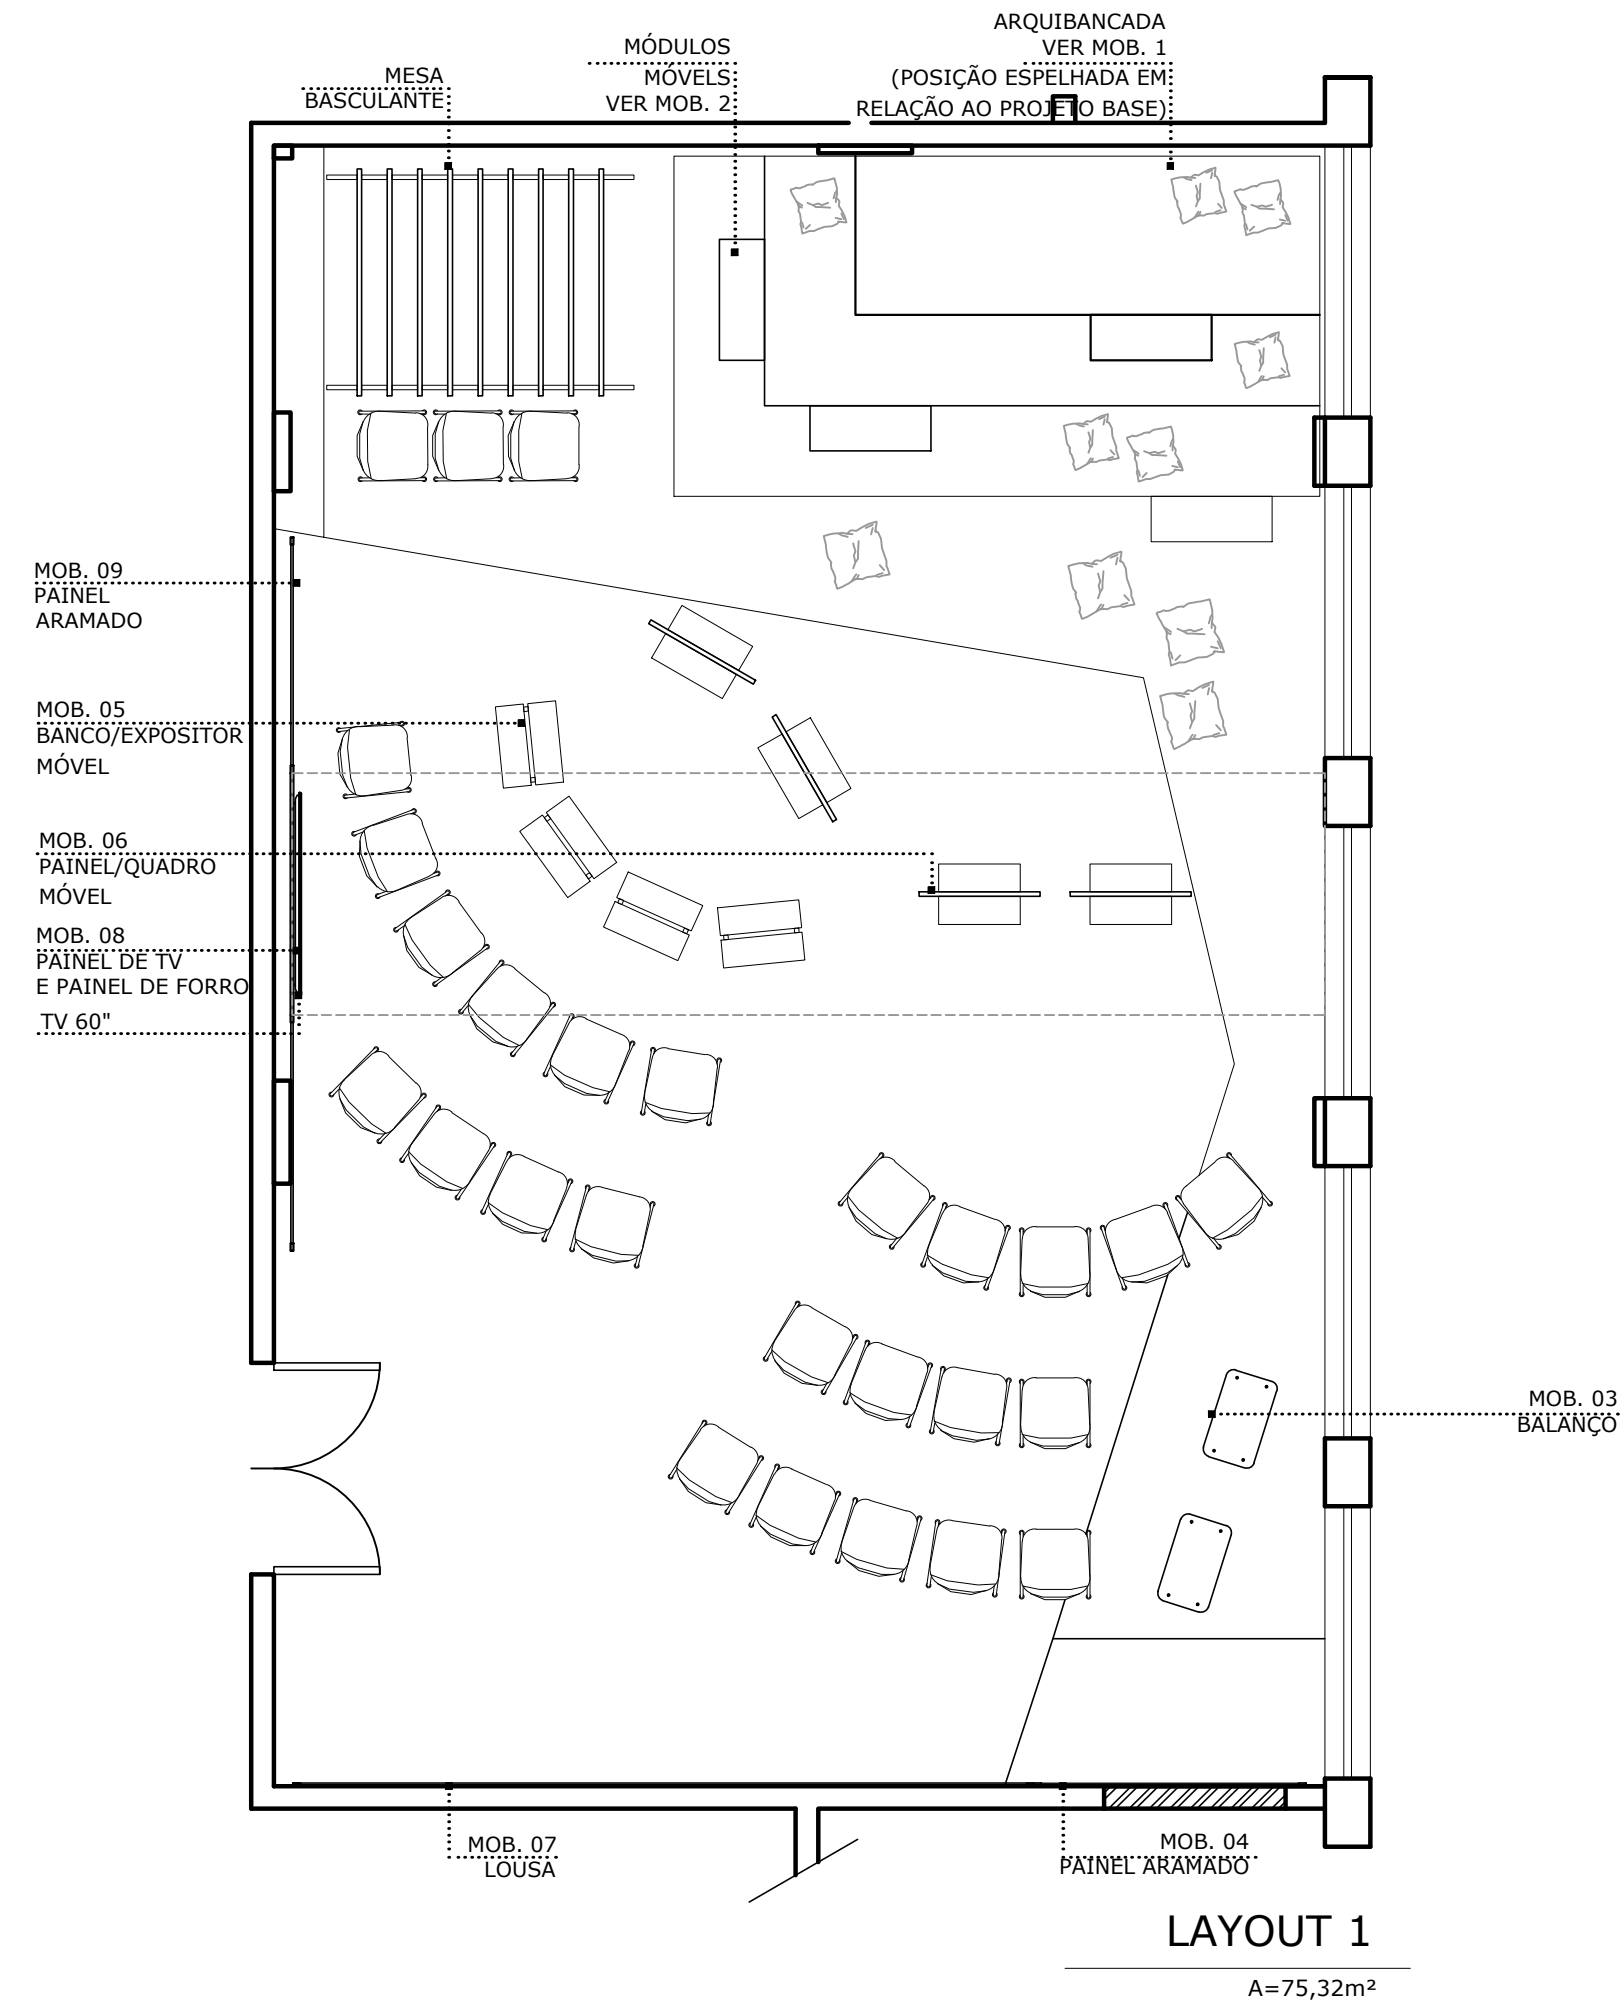

- LEGENDA
- LAJE PD= 350 cm
  - REBAIXO EM COMPENSADO (VER DETALHAMENTO MOB. 08) P.D. =300cm

VER DETALHAMENTO DE MOBILIÁRIO EM PRANCHAS ESPECÍFICAS

	PRÓ-REITORIA DE INFRAESTRUTURA COORDENADORIA DE OBRAS E MANUTENÇÃO DIVISÃO DE OBRAS E PROJETOS	
	PRÓ-REITORIA DE EXTENSÃO	
	ESPAÇO DINÂMICO INTERATIVO - ANTIGA REITORIA - SALA 308	
JUL/2020	LOCALIZAÇÃO   PLANTA LAYOUT   PISO   FORRO	
ACADÊMICAS: NADIANE JORIS RHAÍSSA PORTO	PROJETO: PROFª RESP. ARQ. ME. RENATA ZAMPIERI SIAPE: 1648671	ADAPTAÇÃO: ARQ. URB. ME. GIANINE PIVETTA MELLO SIAPE: 1433521 CAURS A29638-4
		15/17