



LUMINOTÉCNICA

LEGENDA

-
- Luminária spot para trilho (1x E27 PAR-20 LED) 3000K | 15W
- Cor: preto
-
- Luminária pendente com lâmpada de filamento (1x G45 LED) 2700K | 2W - h: 2,30 e 2,50 m
-
- Luminária de sobrepor retangular com corpo em alumínio e visor em acrílico (2x T8 LED de 120cm) 4000K | 20W - Cor: branco
-
- Referência: FLC - LAMP FIL G45 2700K | 2W

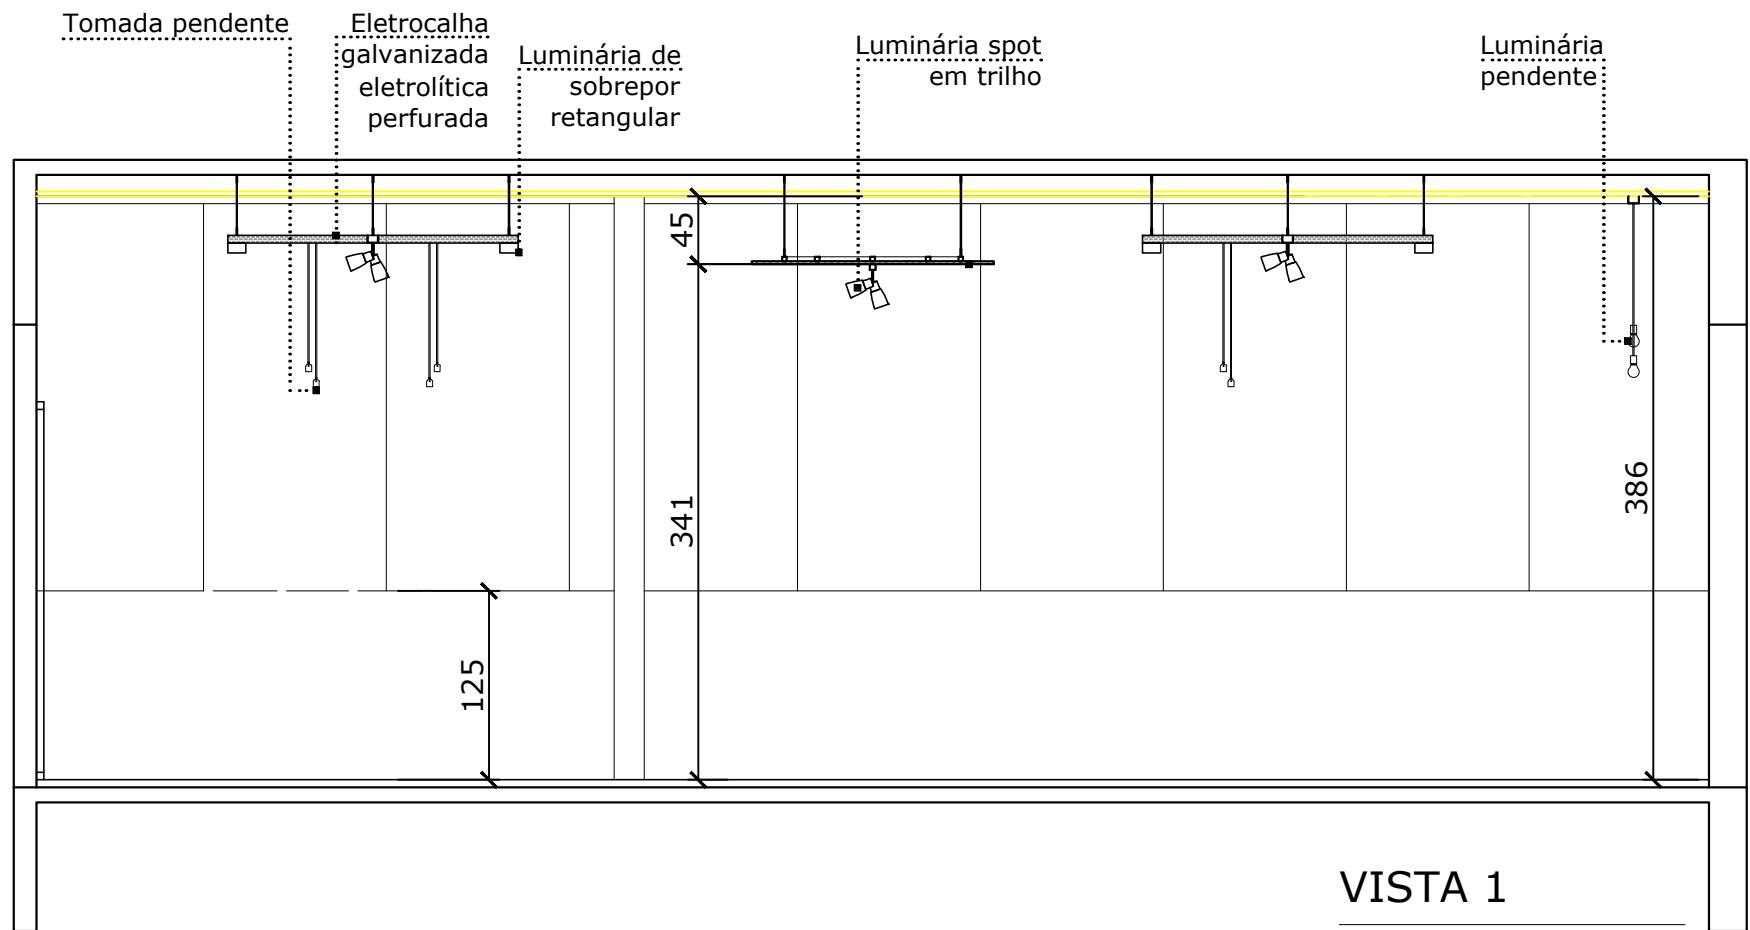


VISTA 1

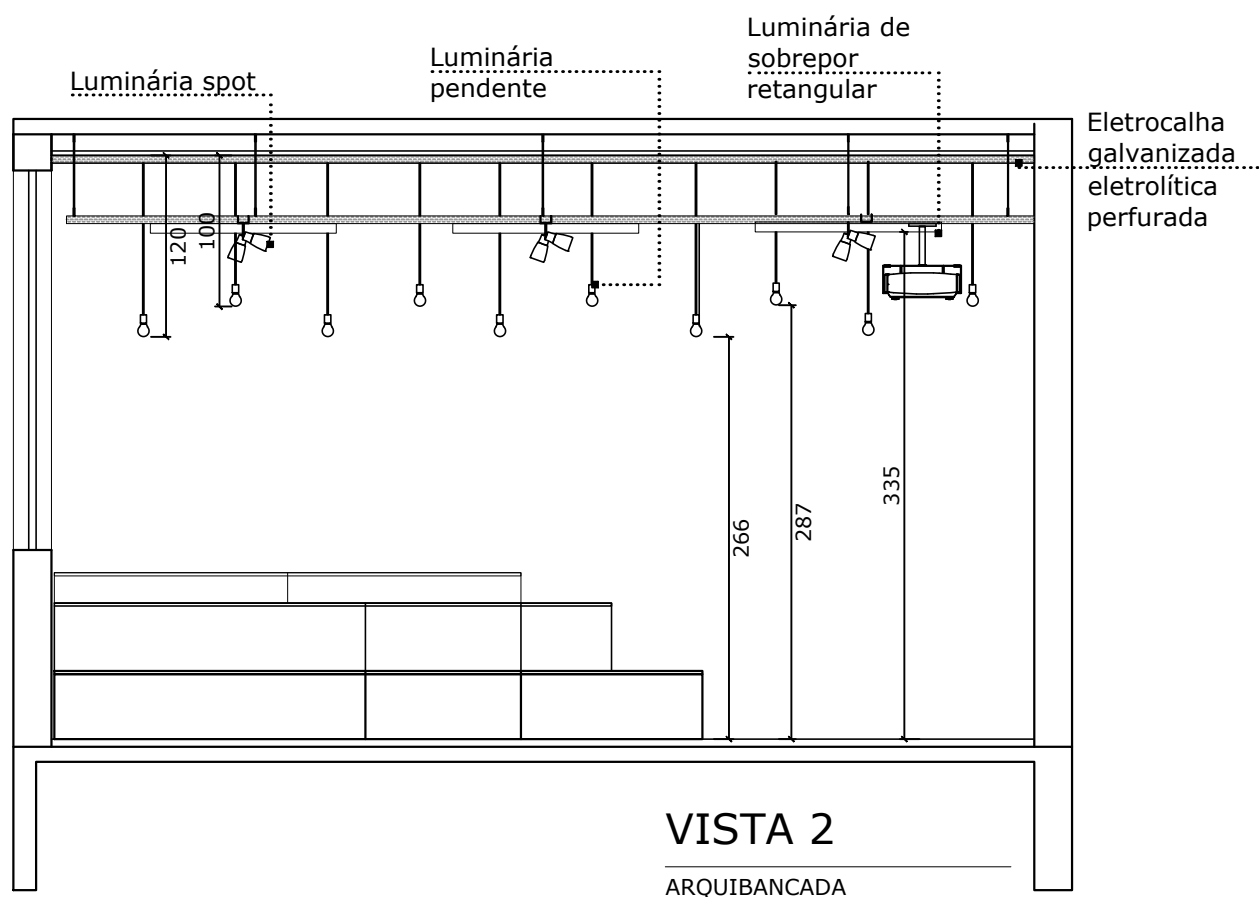


VISTA 2

ARQUIBANCADA

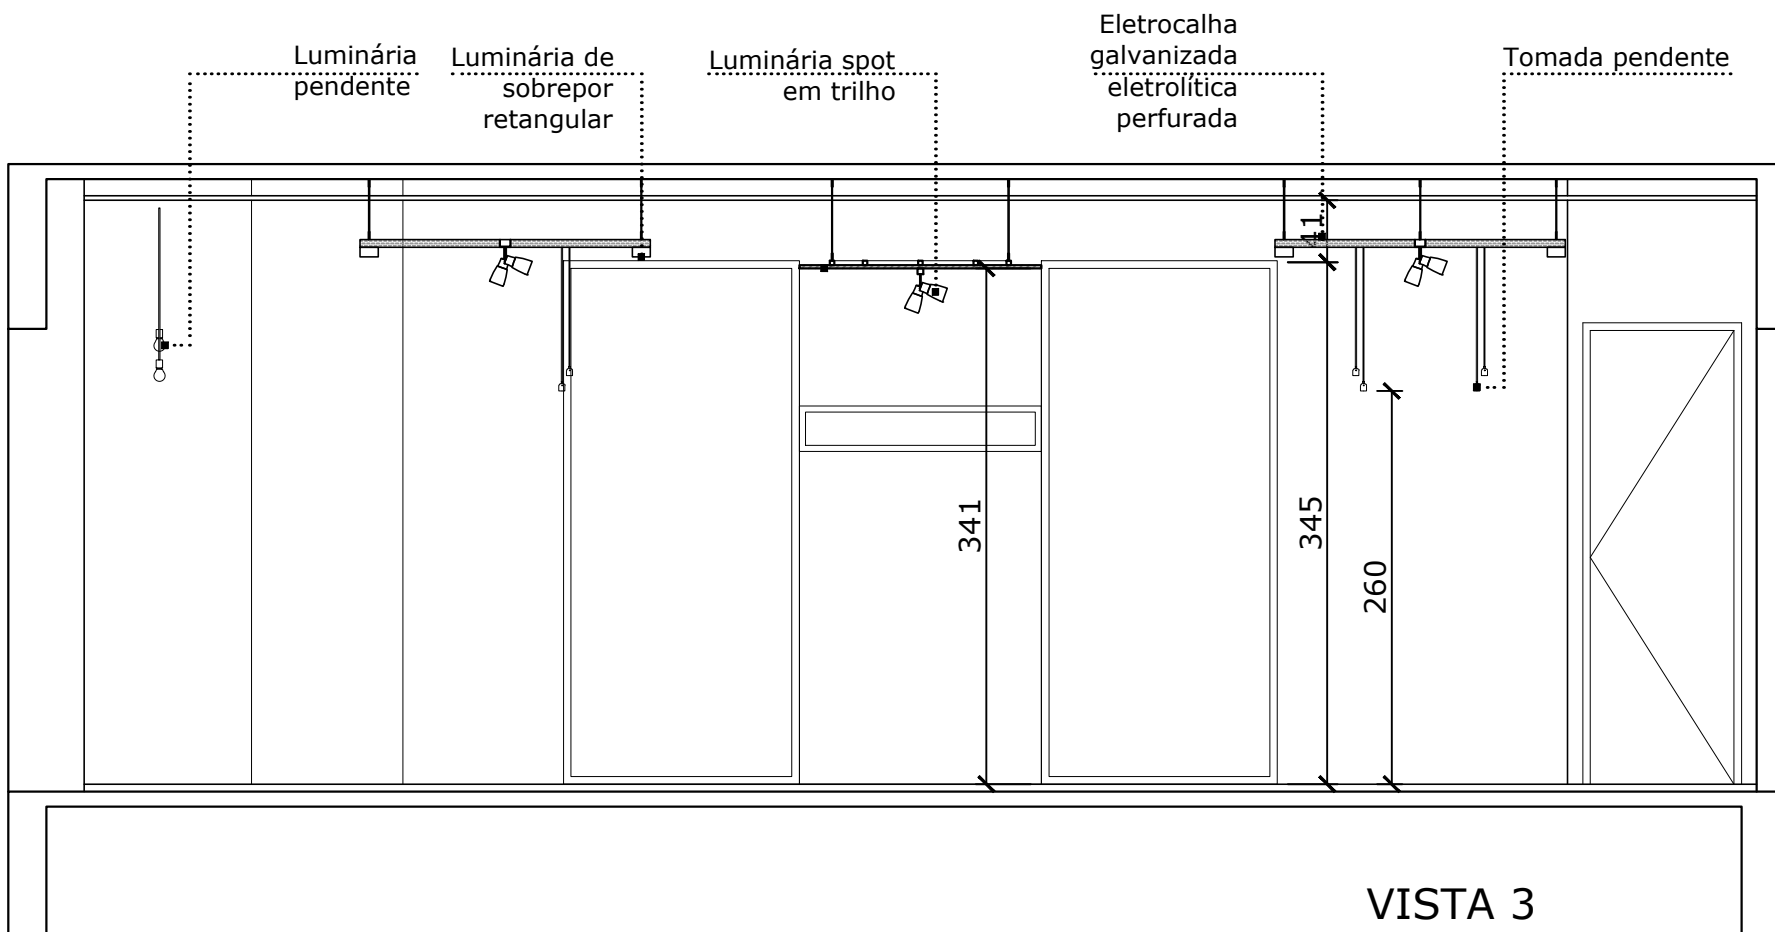

VISTA 3

PAINEL TV E PAINÉIS METÁLICOS

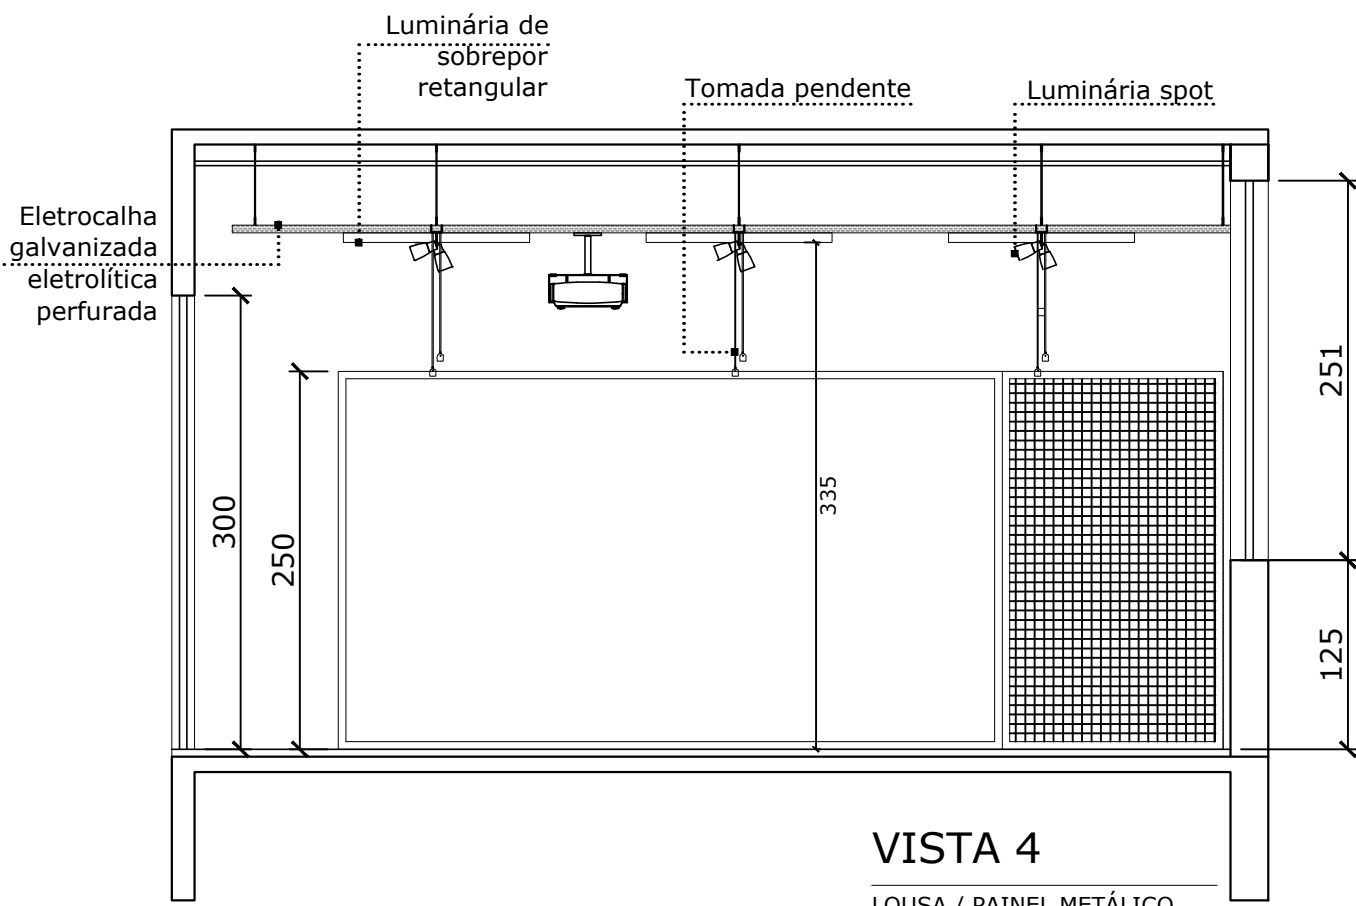

VISTA 4

LOUSA / PAINEL METÁLICO

VER DETALHAMENTO DE LUMINOTÉCNICA EM PRANCHAS DE PROJETO ELÉTRICO
VER DETALHAMENTO DE MOBILIÁRIO EM PRANCHAS ESPECÍFICAS

	PRÓ-REITORIA DE INFRAESTRUTURA COORDENADORIA DE OBRAS E MANUTENÇÃO DIVISÃO DE OBRAS E PROJETOS	
	PRÓ-REITORIA DE EXTENSÃO	
JUL/2020	ESPAÇO DINÂMICO INTERATIVO - CT PRÉDIO 07 - SALA 202	
ESCALA: 1:50	LUMINOTÉCNICO PLANTA ELEVAÇÕES	
ACADÊMICAS: NADIANE JORIS RHAÍSSA PORTO	PROJETO: PROFª RESP. ARQ. ME. RENATA ZAMPIERI SIAPE: 164.8671	ADAPTAÇÃO: ARQ. URB. ME. GIANINE PIVETTA MELLO SIAPE: 14.33521 CAURS A29638-4