


Tinta Látex PVA
Suvinil
Cor: Preto Absoluto
Cód.: R756
Acabamento: acetinado


Tinta Látex PVA
Suvinil
Cor: Damasco
Cód.: E128
Acabamento: acetinado

VISTA 1

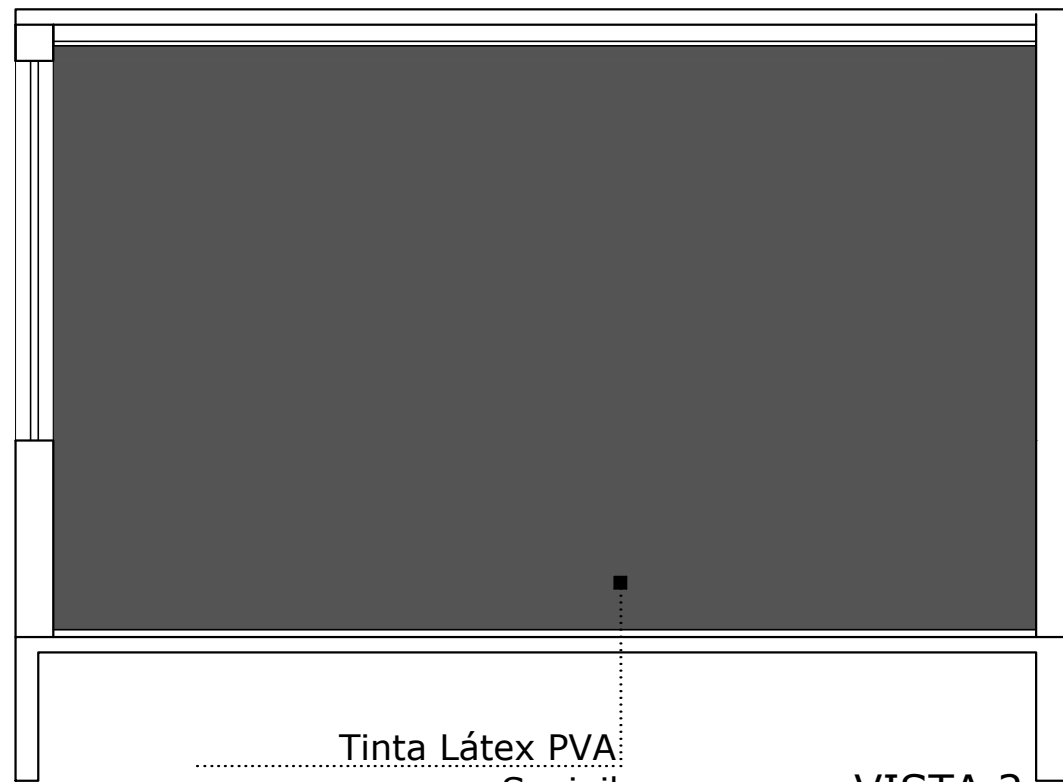

Tinta Látex PVA
Suvinil
Cor: Preto Absoluto
Cód.: R756
Acabamento: acetinado


VISTA 2

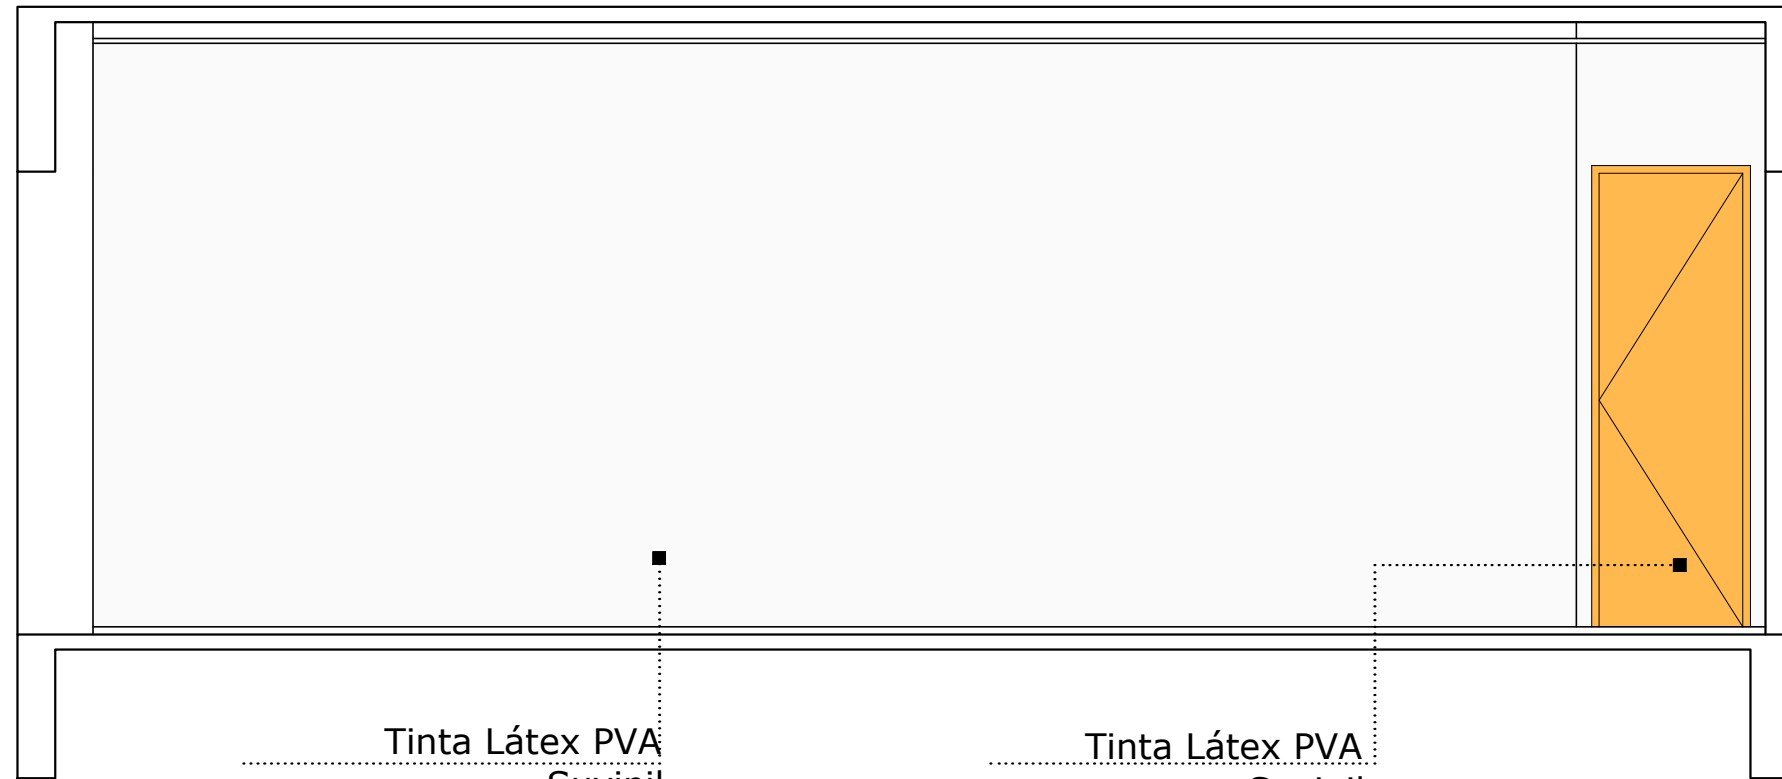

Tinta Látex PVA
Suvinil
Cor: Branco Neve
Cód.: RM01
Acabamento: acetinado

Tinta Látex PVA
Suvinil
Cor: Damasco
Cód.: E128
Acabamento: acetinado

VISTA 3

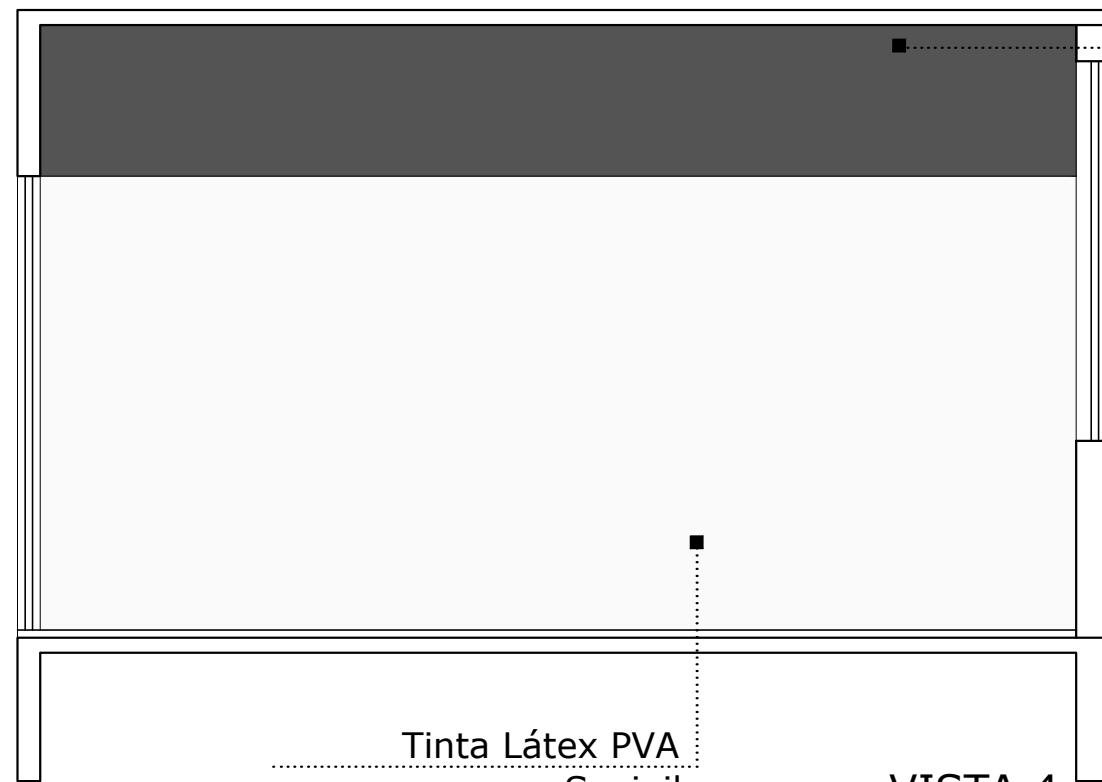

Tinta Látex PVA
Suvinil
Cor: Branco Neve
Cód.: RM01
Acabamento: acetinado

VISTA 4

Tinta Látex PVA
Suvinil
Cor: Preto Absoluto
Cód.: R756
Acabamento: acetinado

VER DETALHAMENTO DE MOBILIÁRIO EM PRANCHAS ESPECÍFICAS



PRÓ-REITORIA DE INFRAESTRUTURA
COORDENADORIA DE OBRAS E MANUTENÇÃO
DIVISÃO DE OBRAS E PROJETOS

JUL/2020

PRÓ-REITORIA DE EXTENSÃO

ESCALA:
1:50

ESPAÇO DINÂMICO INTERATIVO - CT PRÉDIO 07 - SALA 202

ACADÊMICAS:
NADIANE JORIS
RHAÍSSA PORTO

PROJETO:
PROFª RESP. ARQ. ME. RENATA ZAMPIERI
SIAPE: 1648671

ADAPTAÇÃO:
ARQ. URB. ME. GIANINE PIVETTA MELLO
SIAPE 1433521 CAURS A29638-4