
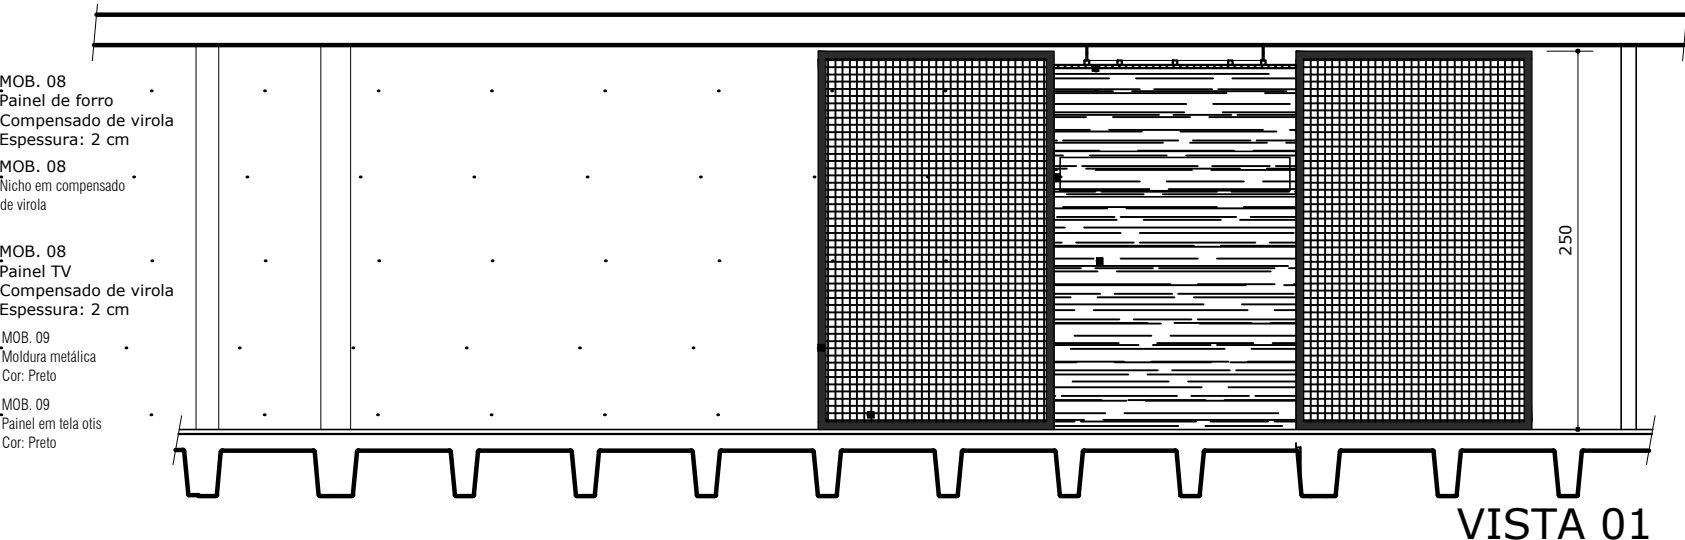
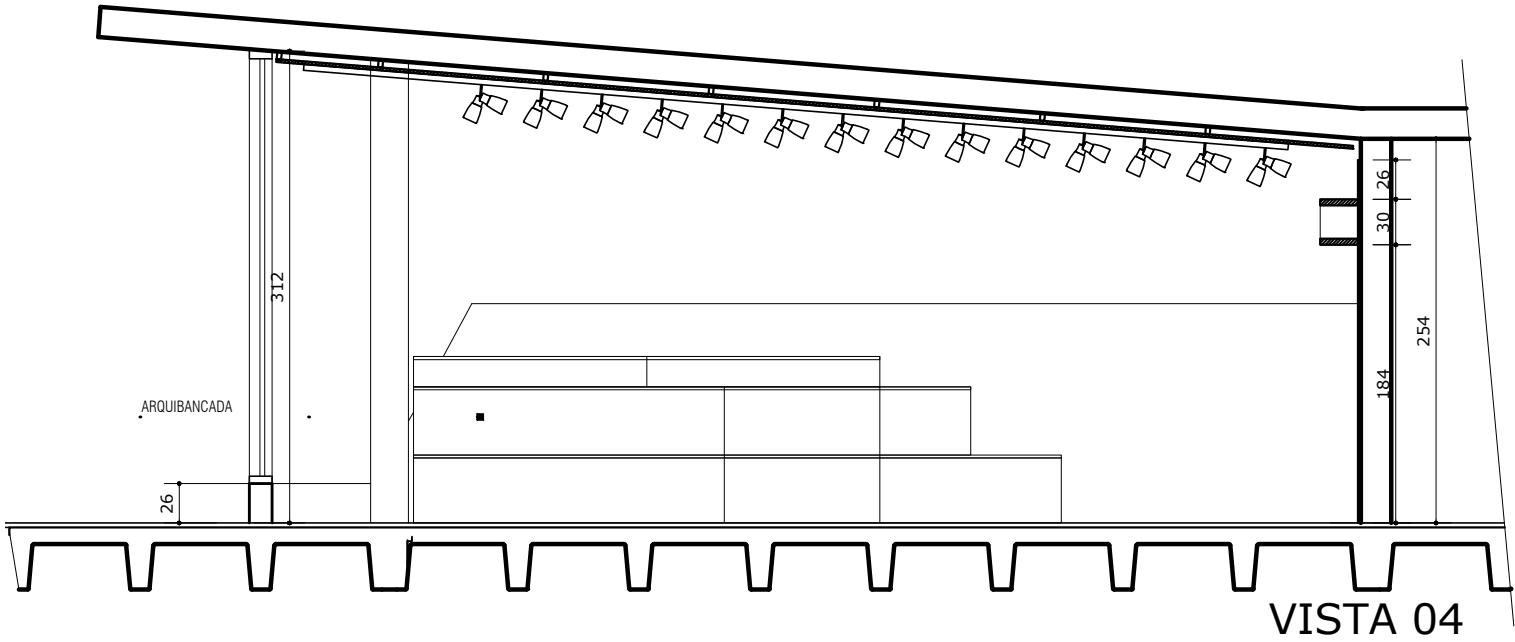
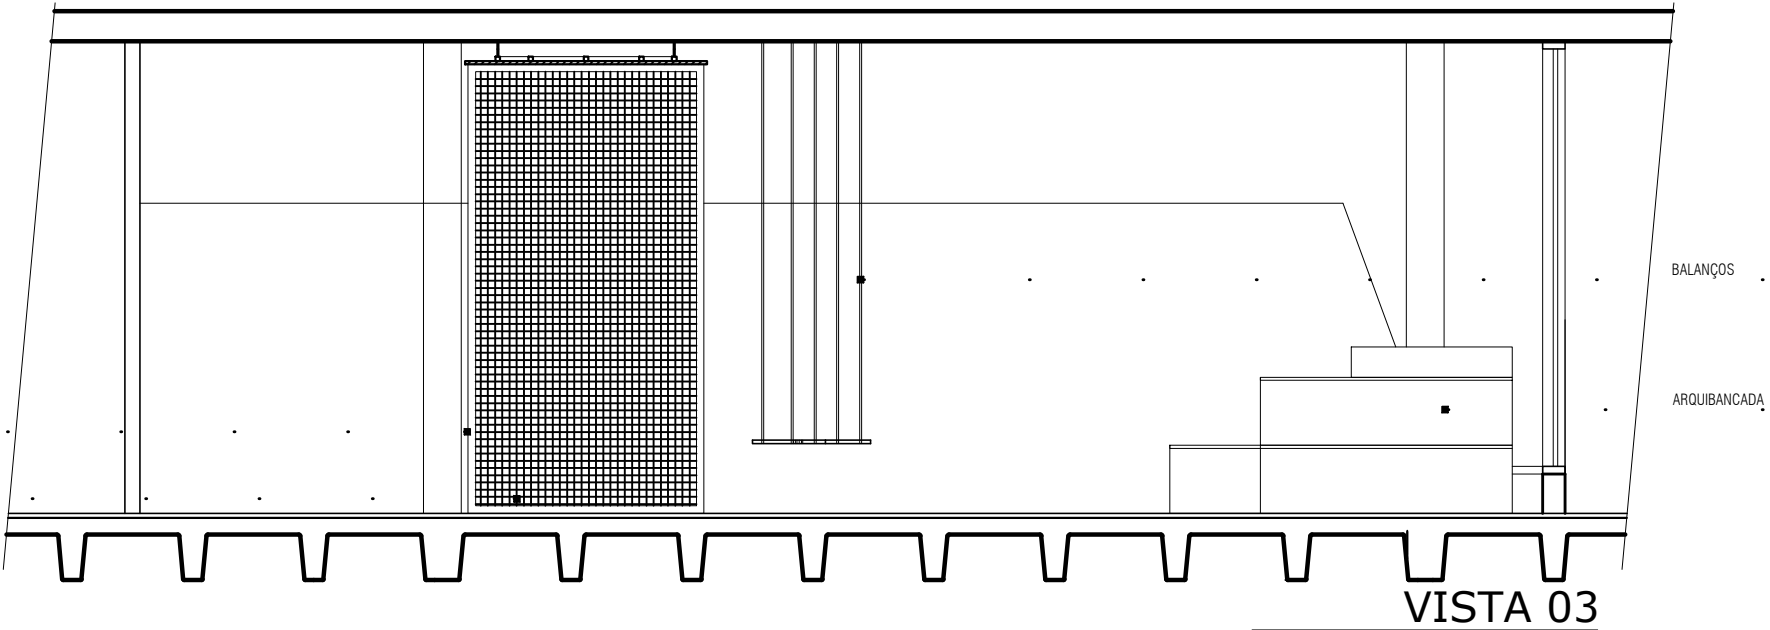


PLANTA LAYOUT

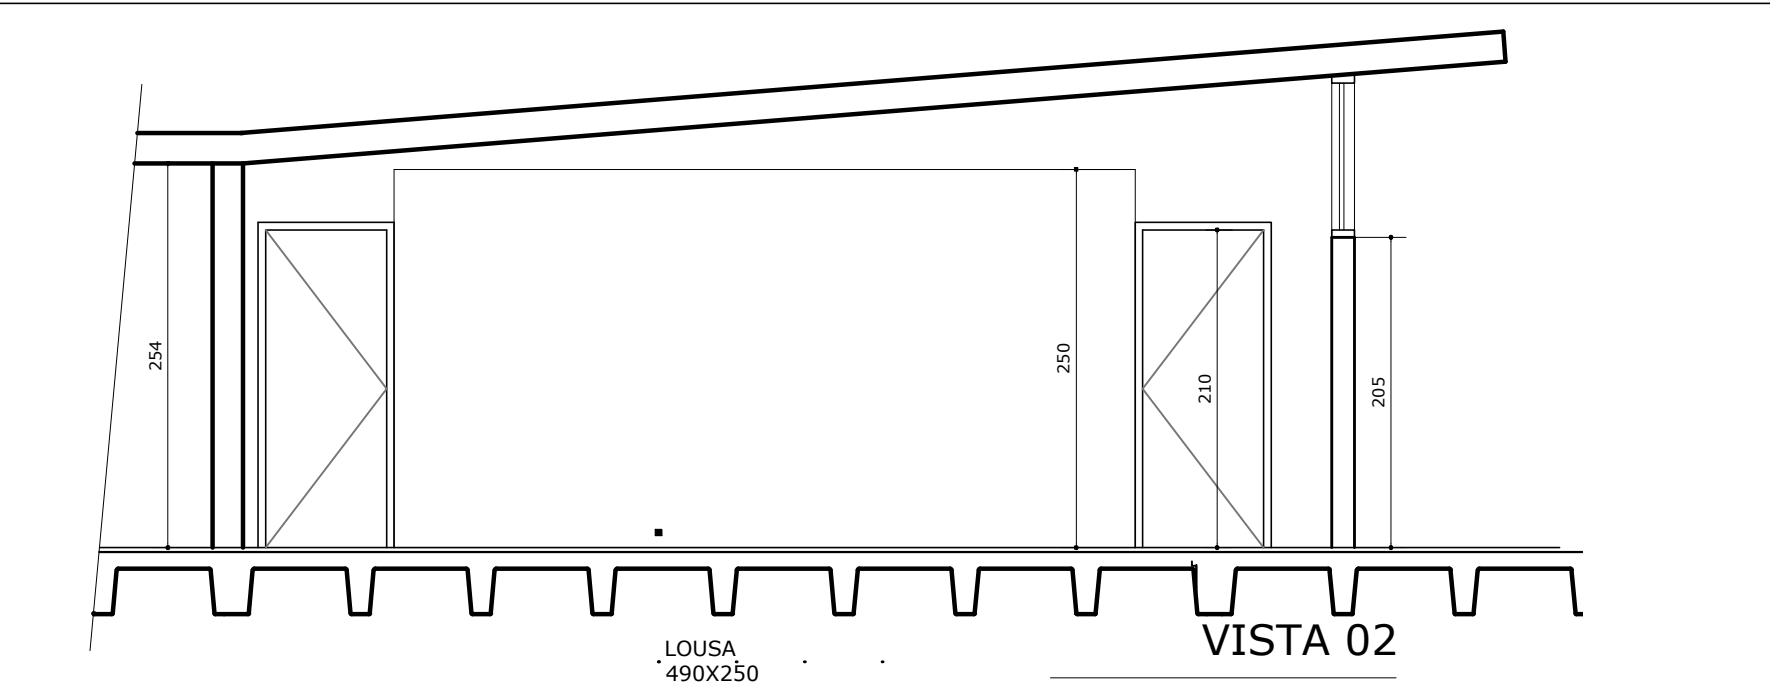

VER DETALHAMENTO DE MOBILIÁRIO EM PRANCHAS ESPECÍFICAS

	PRÓ-REITORIA DE INFRAESTRUTURA COORDENADORIA DE OBRAS E MANUTENÇÃO DIVISÃO DE OBRAS E PROJETOS	
	PRÓ-REITORIA DE EXTENSÃO	
	ESPAÇO DINÂMICO INTERATIVO - BIBLIOTECA CCSH - 3º PVTO	
	PLANTA LAYOUT ELEVACOES	
JUL/2020	9/17	
ESCALA 1:50		
ACADÊMICAS: NADIANE JORIS RHAÍSSA PORTO	PROJETO: PROFª RESP. ARQ. ME. RENATA ZAMPIERI SIAPE: 1648671	ADAPTAÇÃO: ARQ. URB. ME. GIANINE PIVETTA MELLO SIAPE 1433521 CAURS A29638-4