




Legenda

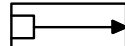


Entrada de serviço aérea

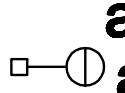


Interruptor simples 2 teclas - 1,10m do piso




Luminária p/ LED. rosca E27 simples - teto



Pendente de LED



Quadro de distribuição - embutir a 1,50m do piso

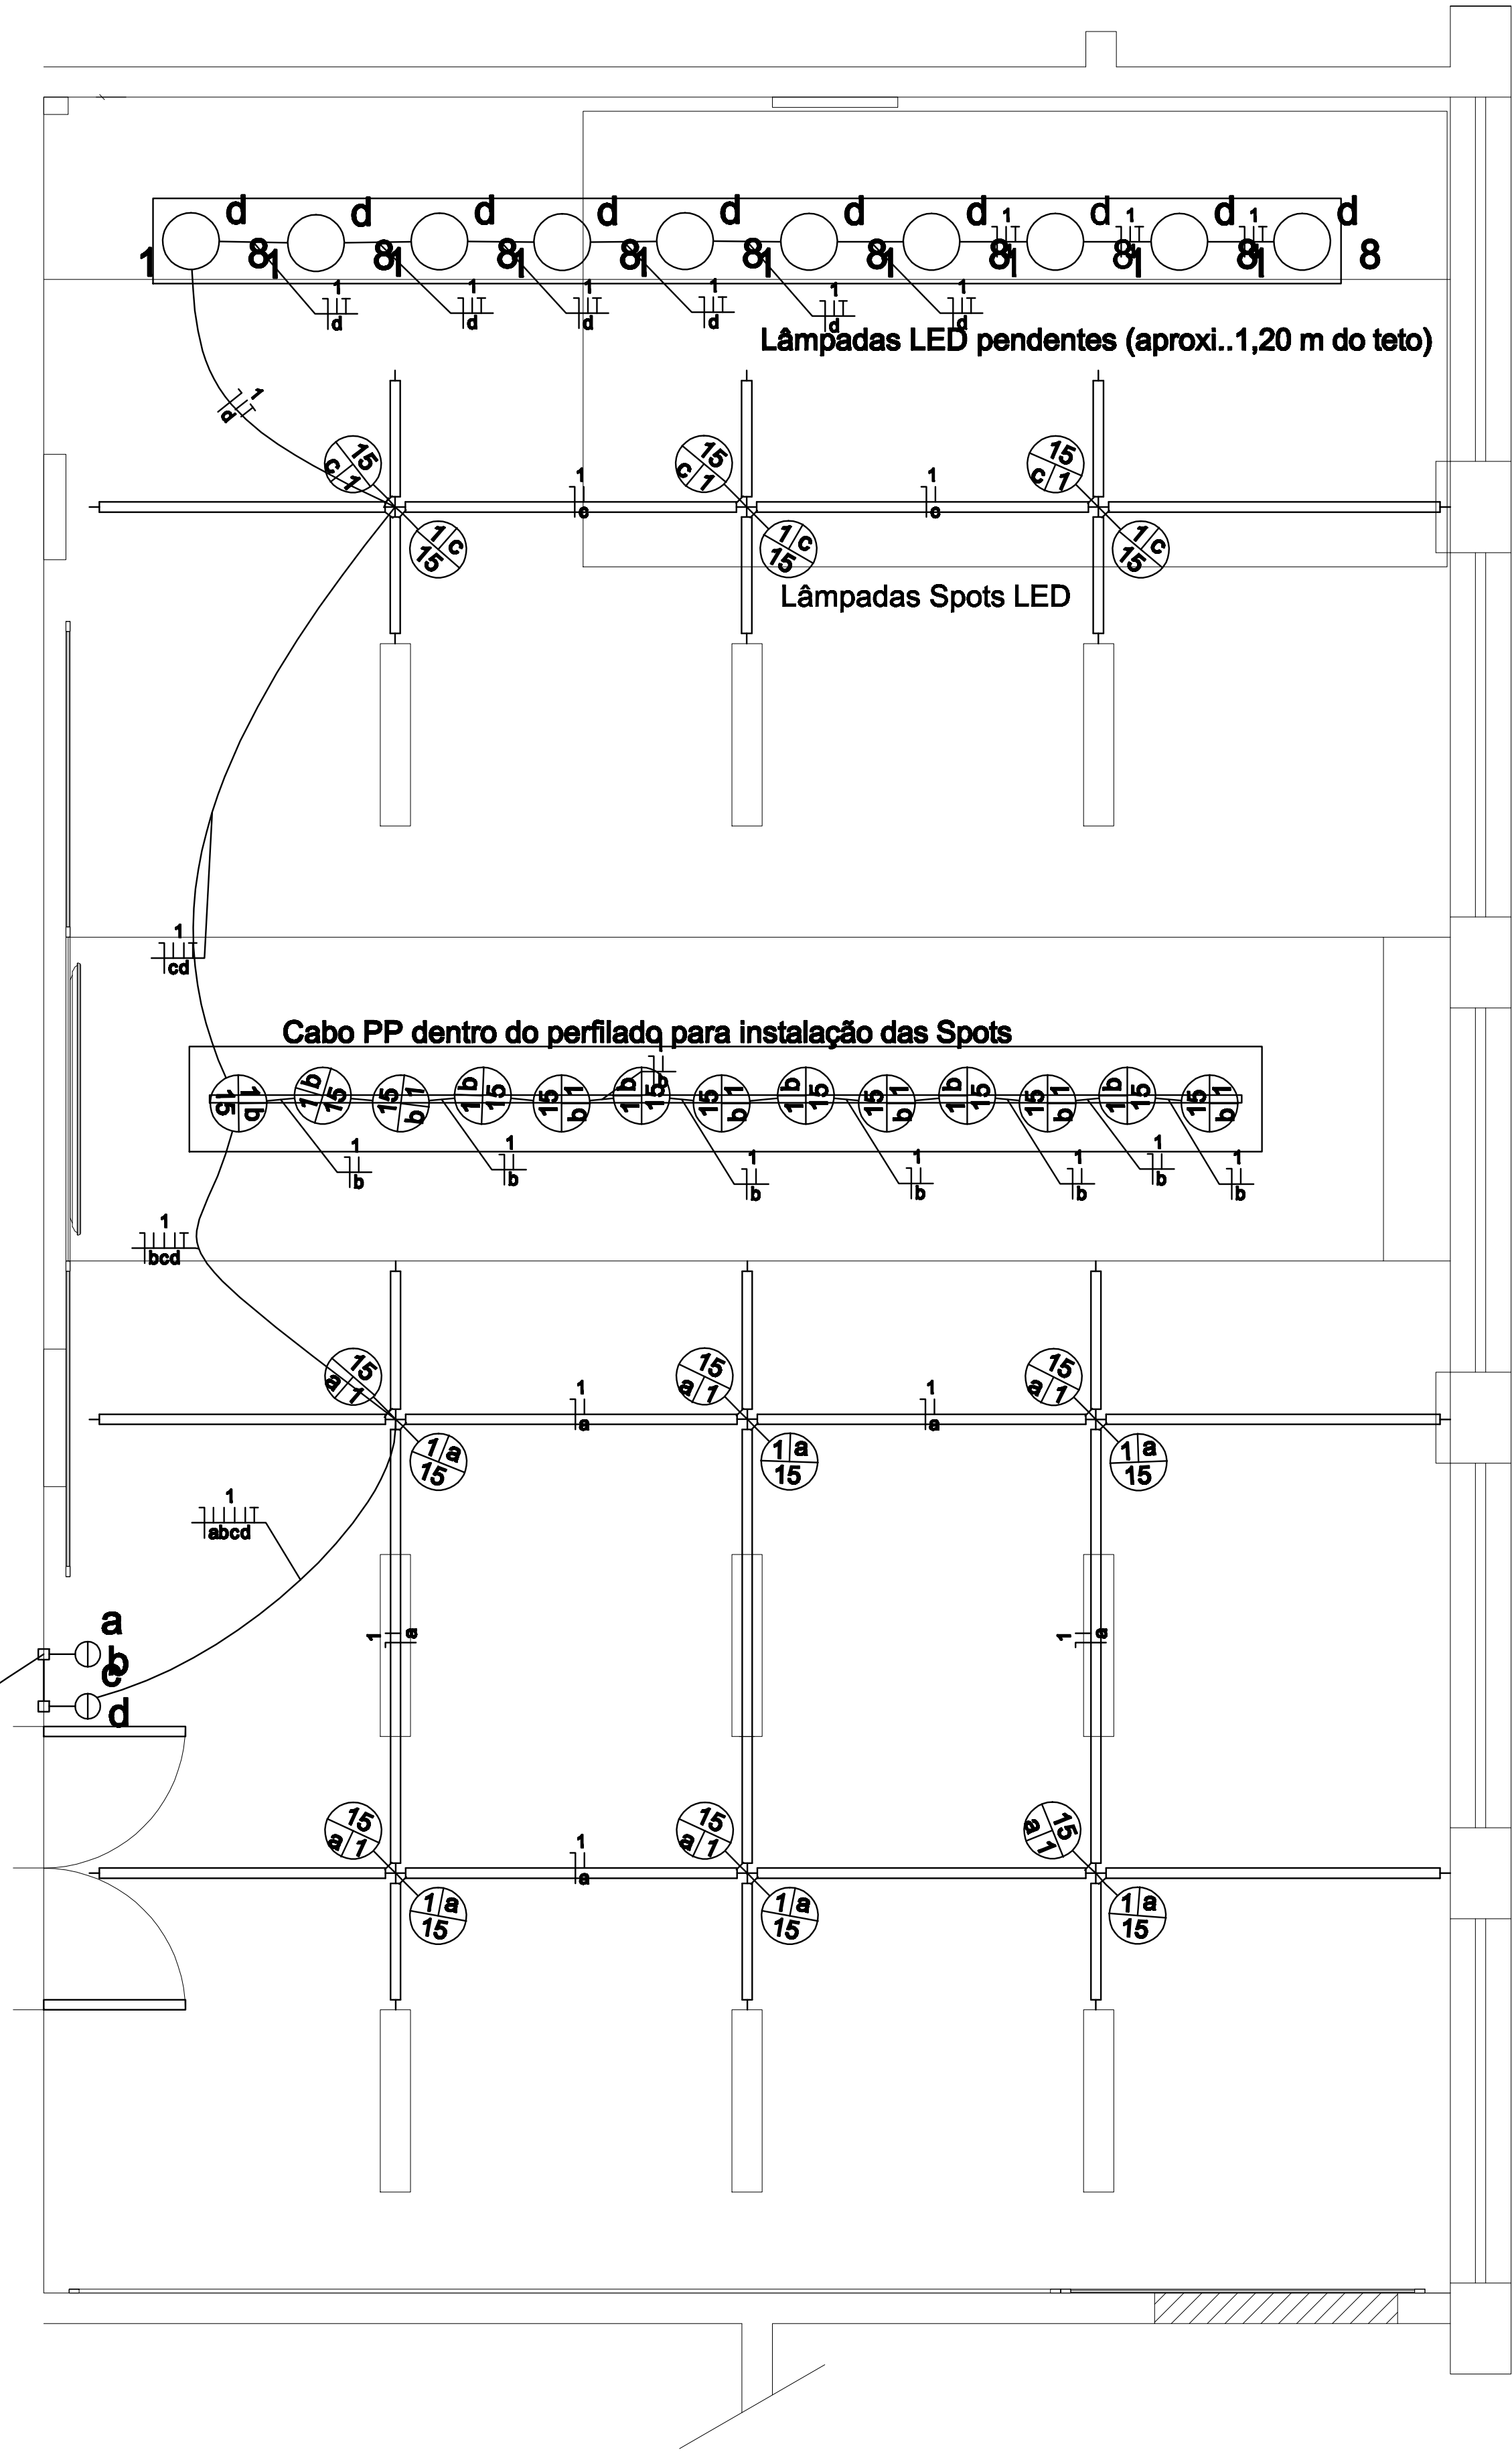

AL1

QD1 existente

QD1 existente


Ocupar o mesmo circuito de iluminação do quadro. Localização meramente ilustrativa.

Ocupar fios que estão sobre a laje e os interruptores existentes

Lâmpadas pendentes: se tiver gesso, saem cabos PP para as luminárias, se for laje, instalar eletroduto e condutores para distribuição dos cabos pendentes

Uma Spot sempre direcionada para o quadro e outra sempre direcionada para a TV

Manter tomadas onde possível

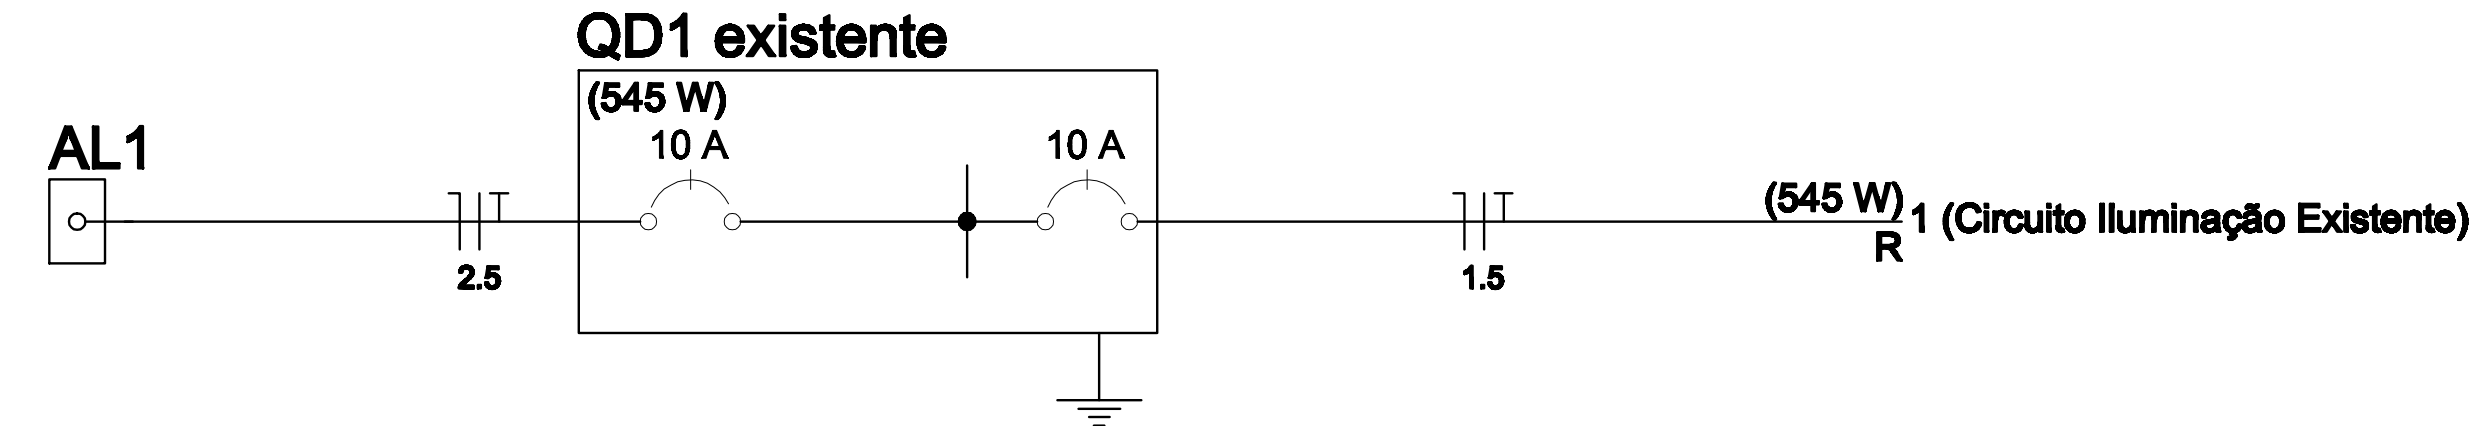

Quadro de Cargas (QD1 existente)											
Circuito	Descrição	Iluminação (W)		Fases	FCT	FCA	Seção (mm2)	Disj (A)	dV parc (%)	dV total (%)	Status
		8	15								
1	Circuito Iluminação Existente	10	31	R	1.00	1.00	1.5	10.0	0.39	0.45	Ok
	a		12	R		1.00	1.5				Ok
	b		13	R		1.00	1.5				Ok
	c		6	R		1.00	1.5				Ok
	d	10		R		1.00	1.5				Ok
TOTAL		10	31	R							