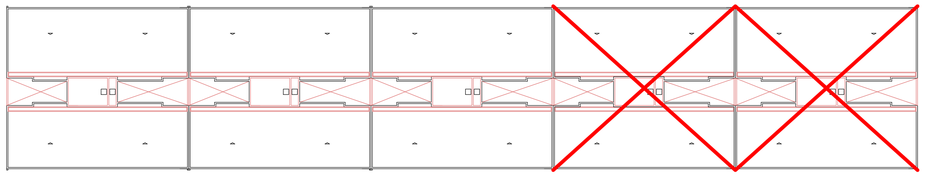

36

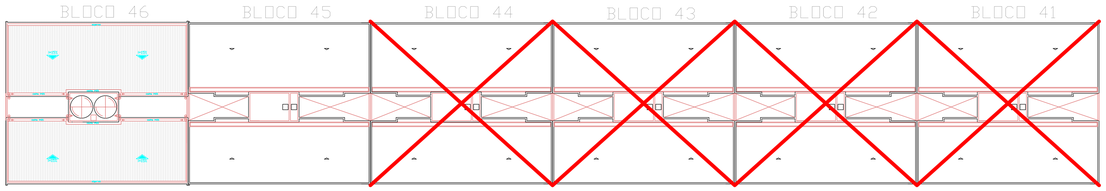

35

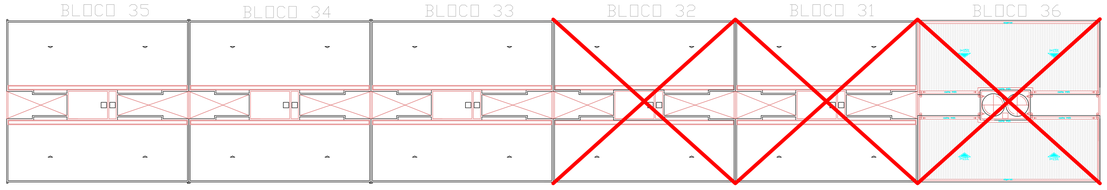

34

UFSM

PRÓ-REITORIA DE INFRAESTRUTURA
COORDENADORIA DE OBRAS E
PLANEJAMENTO AMBIENTAL E URBANO

DATA: JUN/2021	RESTAURANTE UNIVERSITÁRIO
ESCALA: 1:200	REFORMA DA CEU II - Apartamentos
DESENHISTA: MAX	PROJETO Situação
DESAP: 01	PROJETO Tipo apartamento por bloco para os Prédios 34, 35 e 36

ENGIetr. MAX HENRIQUE GOMES BRAUSTEIN
MATR1775765 CREA: RS 169468