




1 Planta baixa - AF 2114  
1 : 50

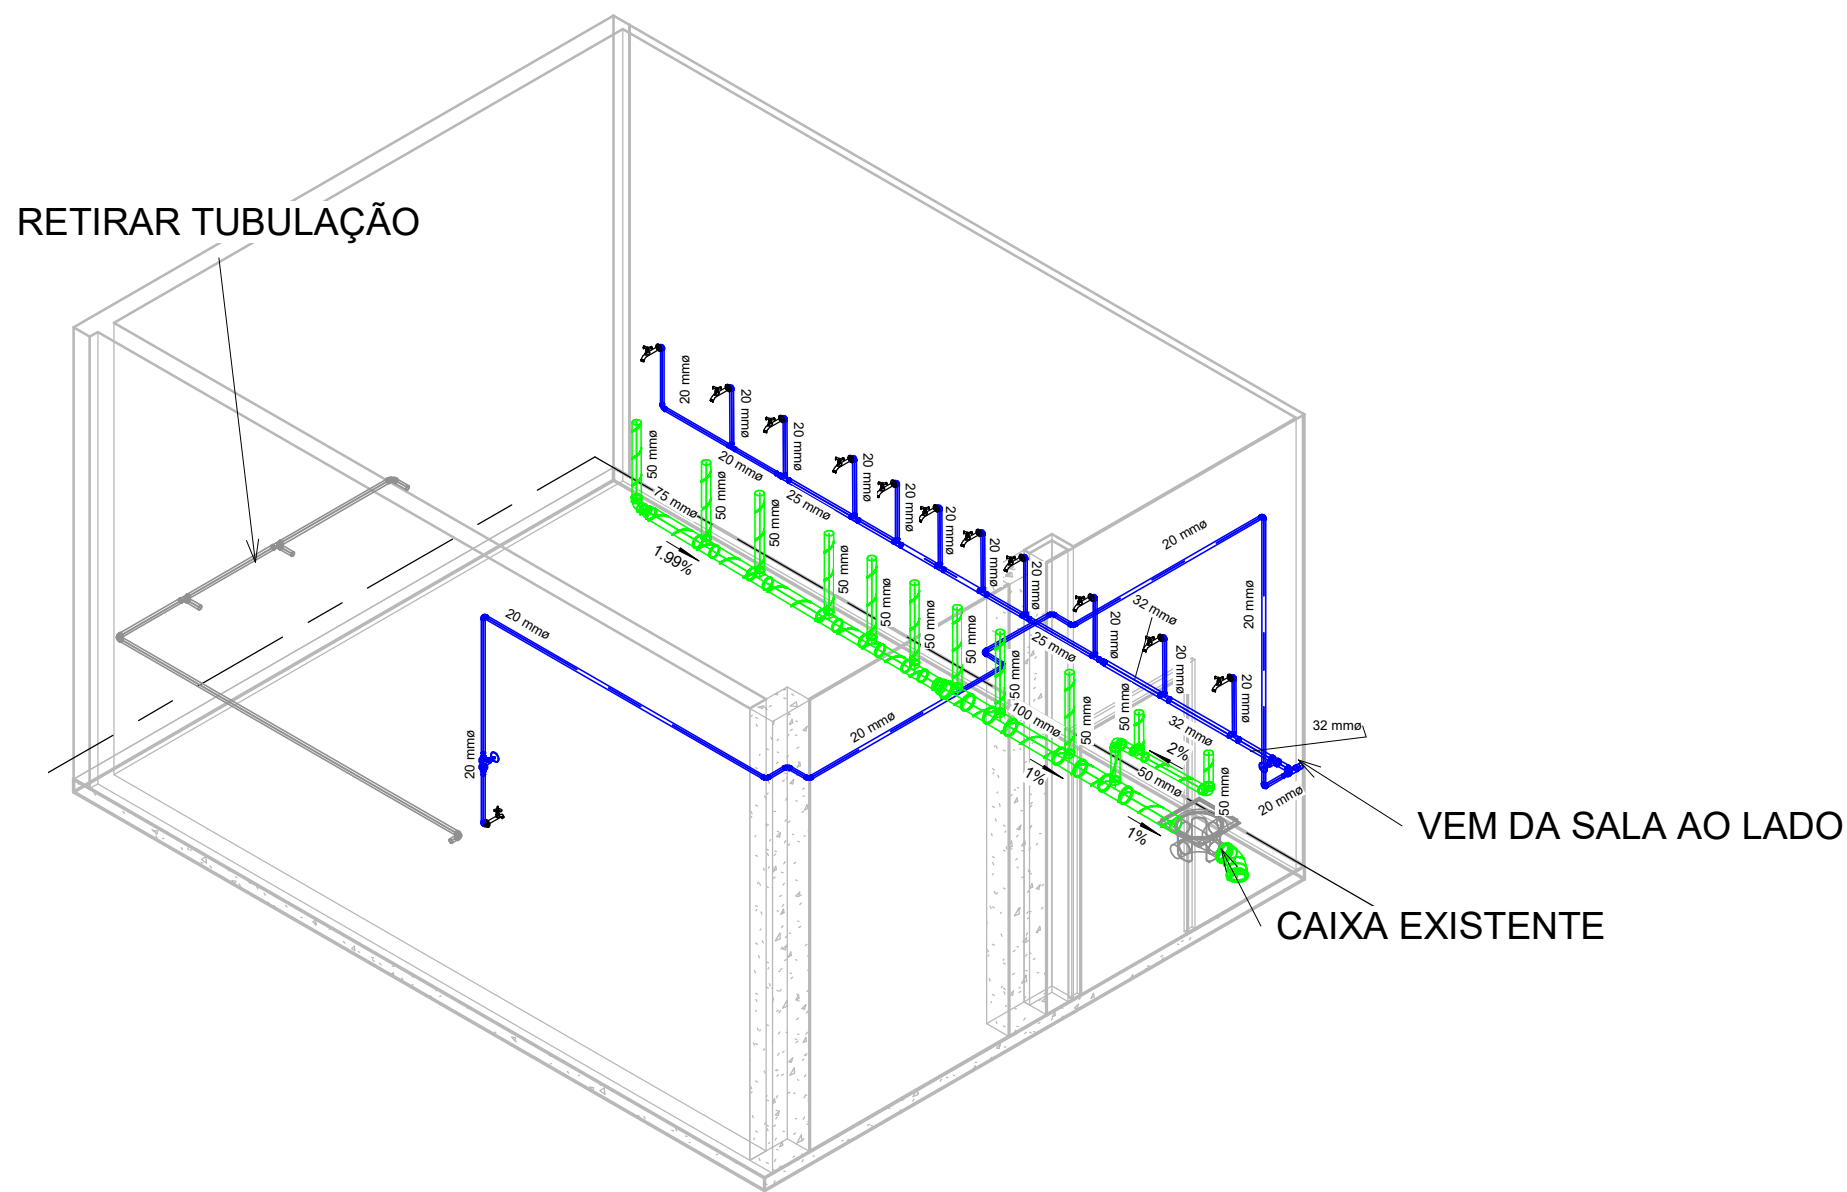

3 Isométrico sala 2114

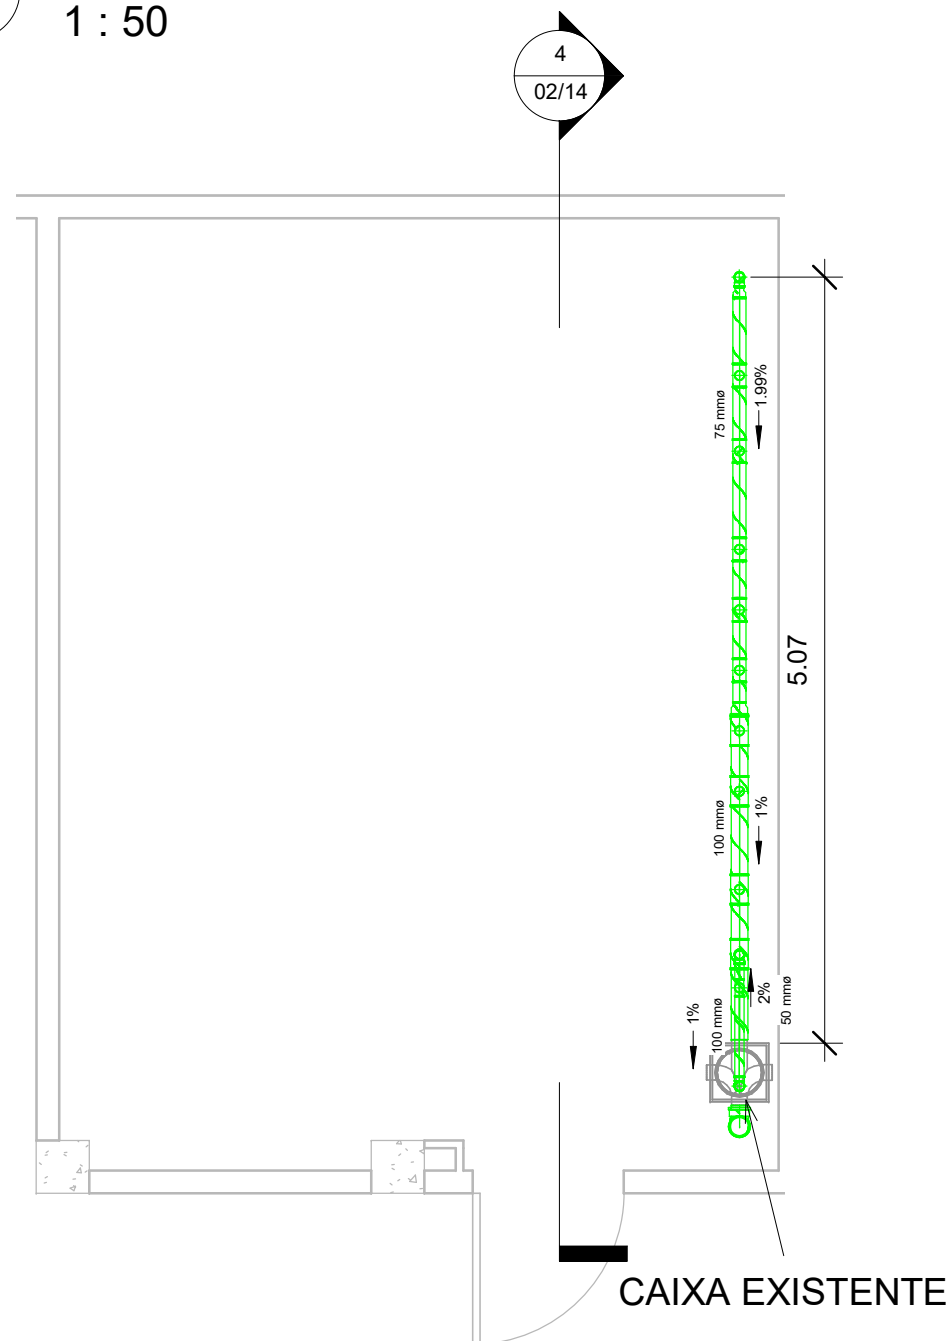


2 Planta baixa - ES 2114  
1 : 50

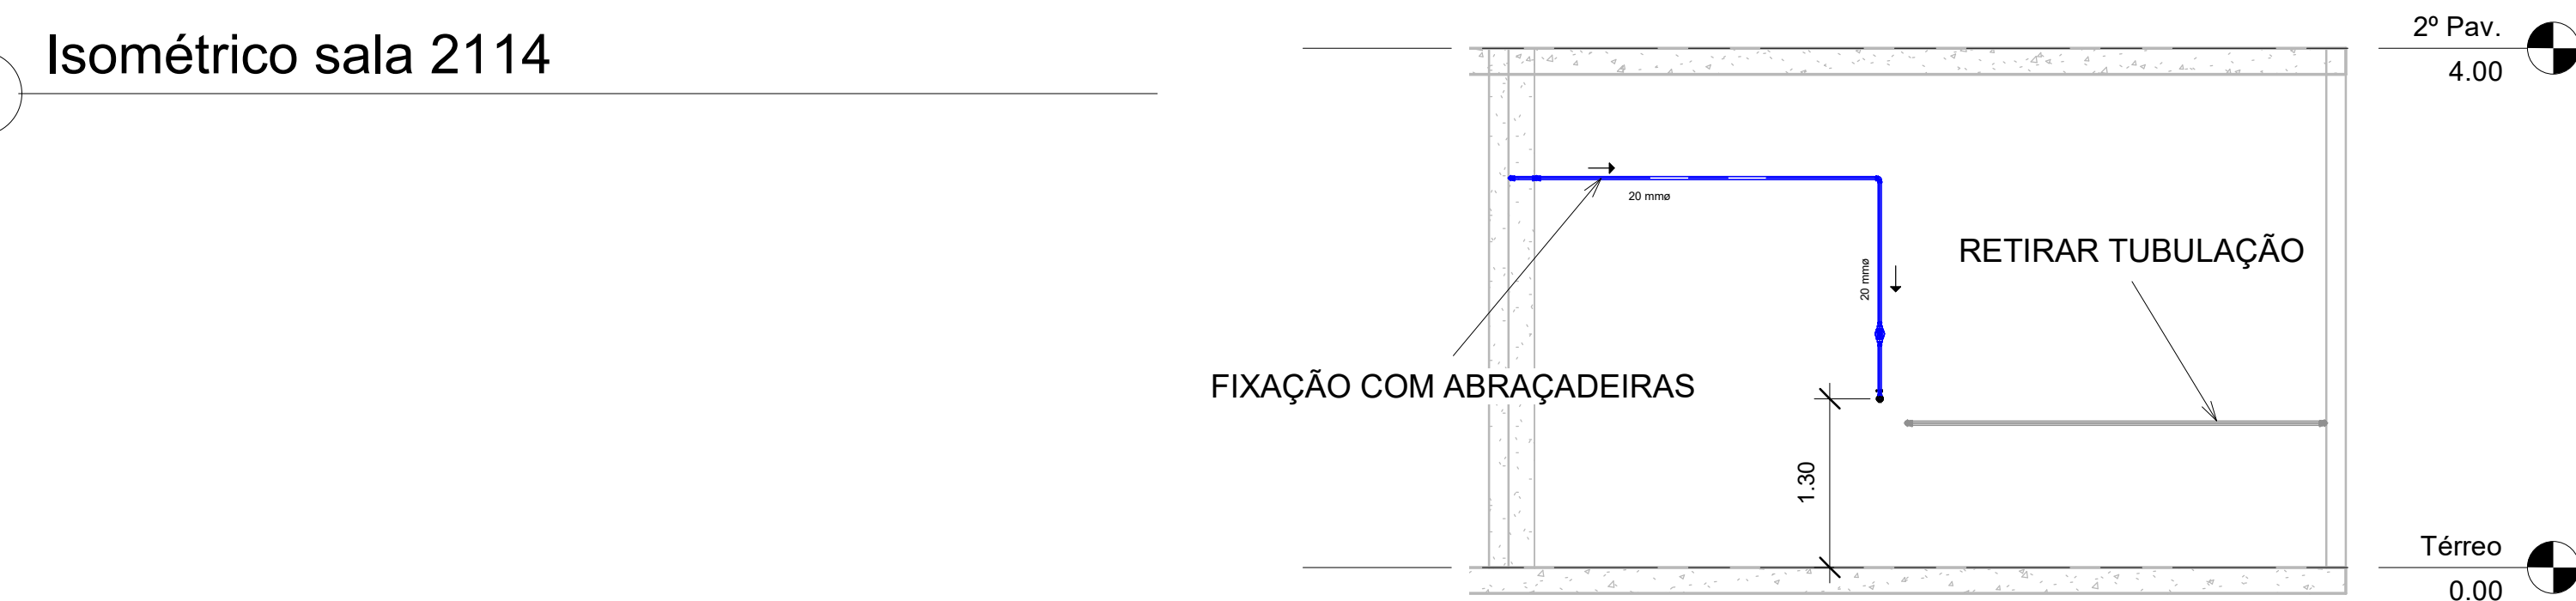


5 Corte AA - 2114  
1 : 50

Observações:  
- As medidas são aproximadas e deverão ser conferidas no local;

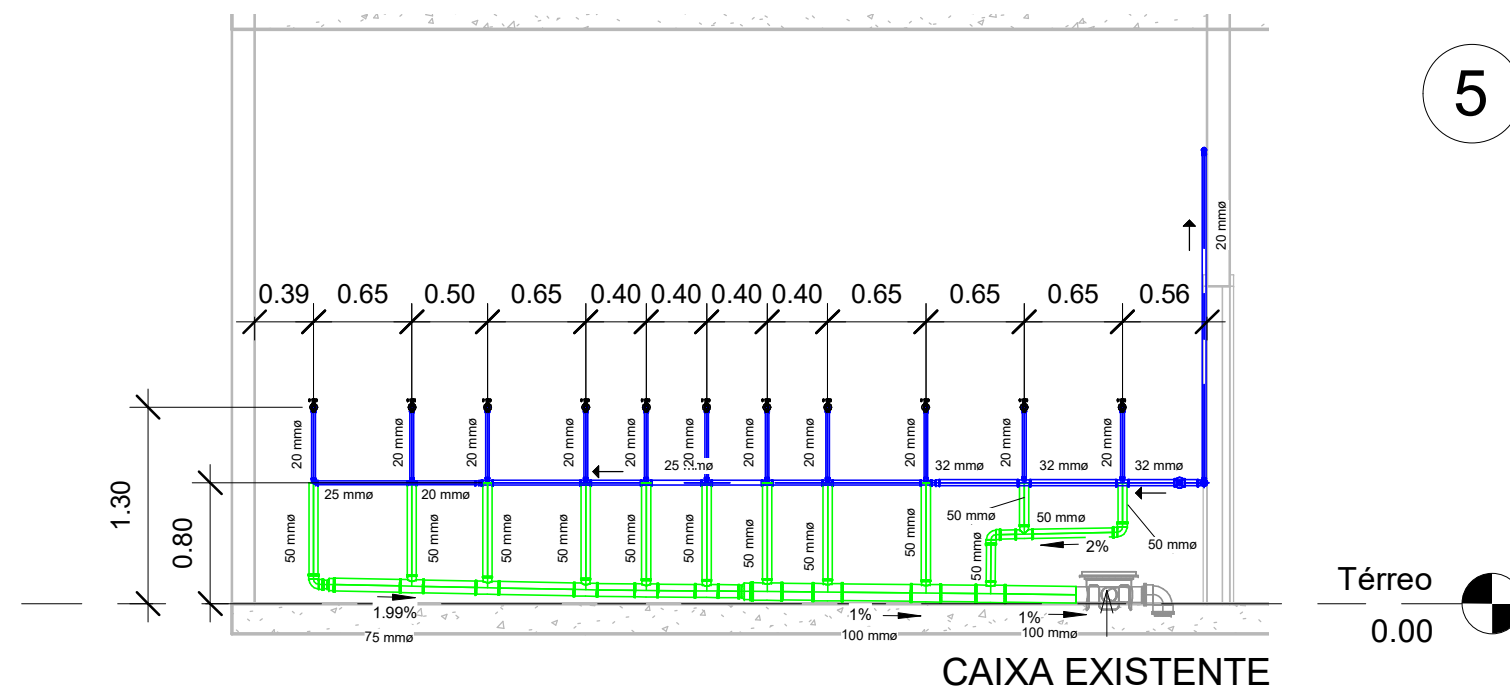

4 Corte BB - 2114  
1 : 50

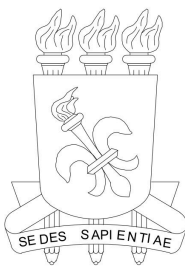 UFMS	PRÓ-REITORIA DE INFRAESTRUTURA COORDENADORIA DE OBRAS E MANUTENÇÃO DIVISÃO DE OBRAS E PROJETOS		
	CENTRO DE CIÊNCIAS NATURAIS E EXATAS		
	Sala 2114 - Planta baixa AF, Planta baixa ES, Cortes e Isométrico		
Projetado por		Eng. Leandro Moreira Scherer	02/14
Data	Abril-2021	Escala	1 : 50