



1 Corte AA - 2116
1 : 50

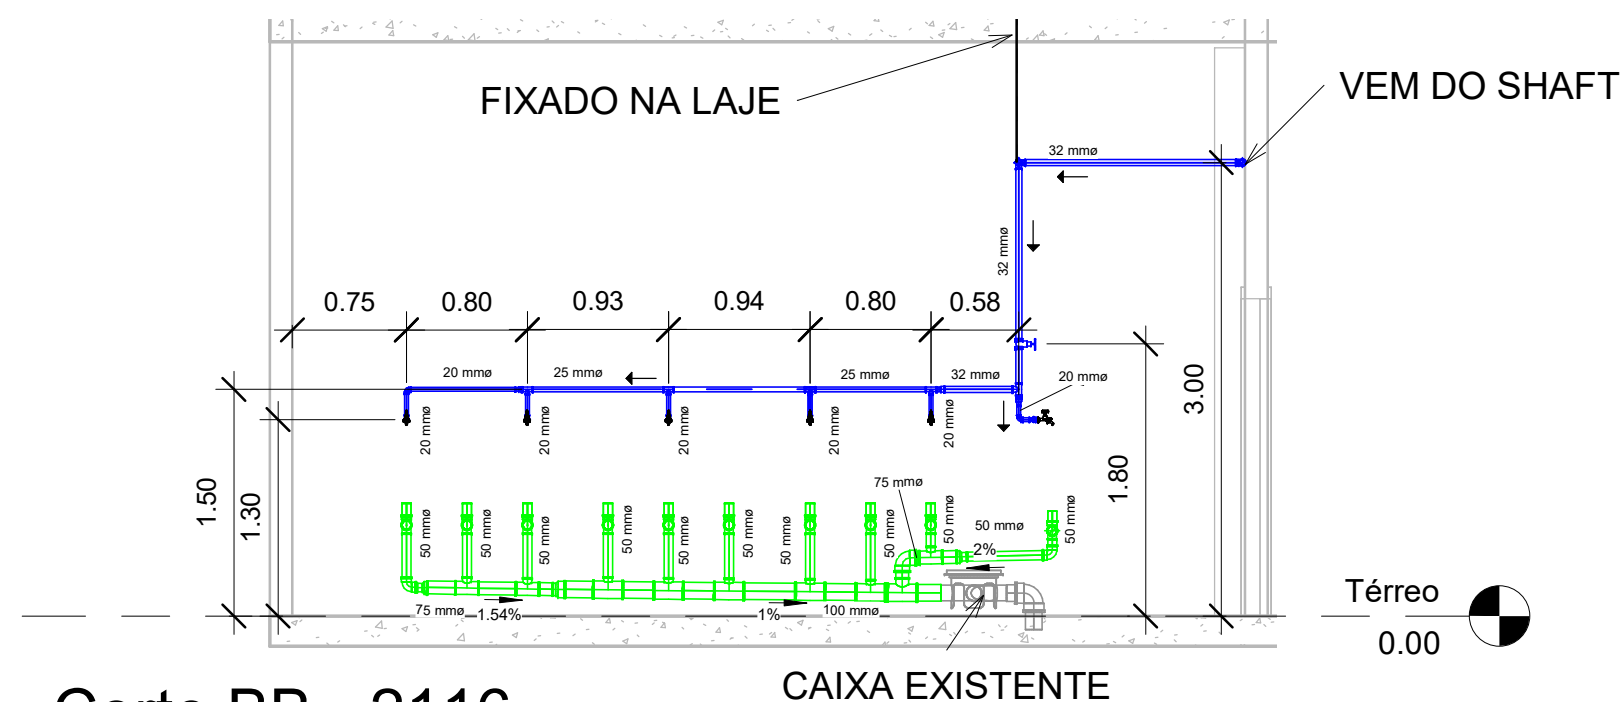


2 Corte BB - 2116
1 : 50

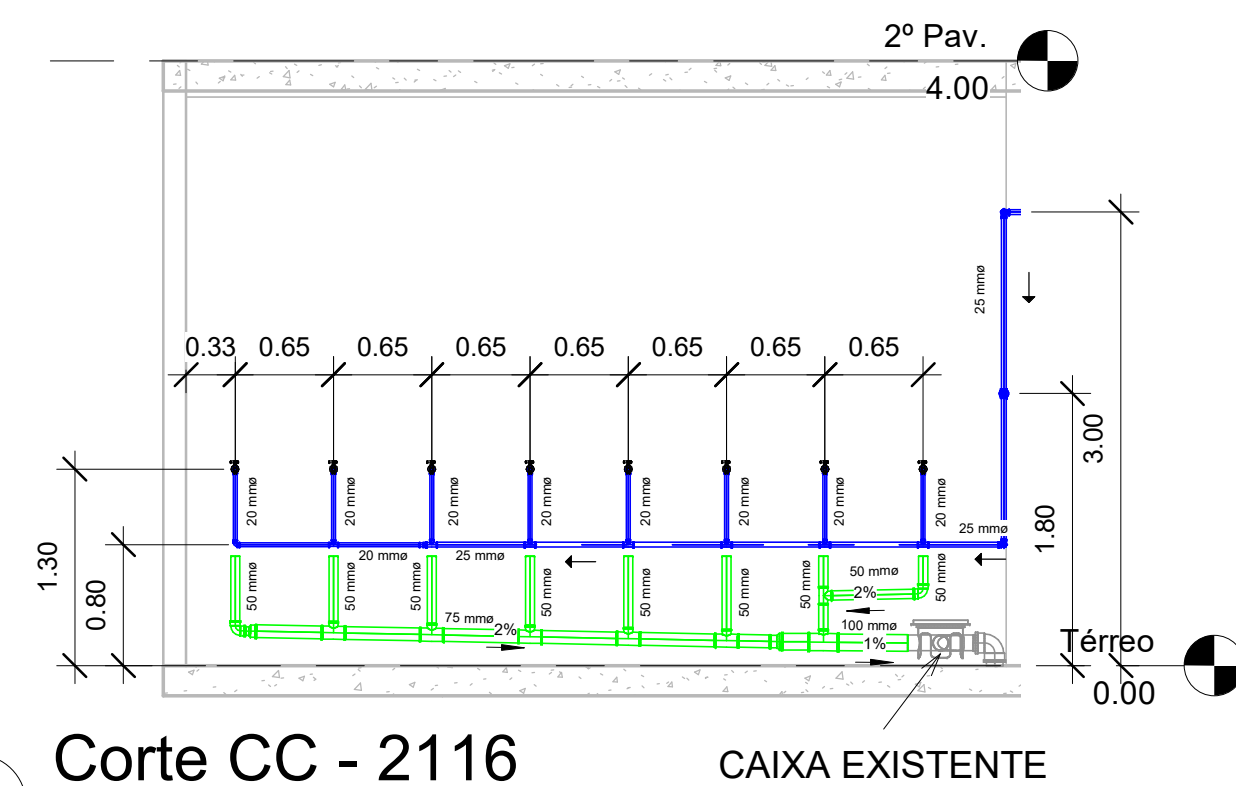


3 Corte CC - 2116
1 : 50

BARRA ROSCADA FIXADA NA LAJE

4 Isométrico sala 2116

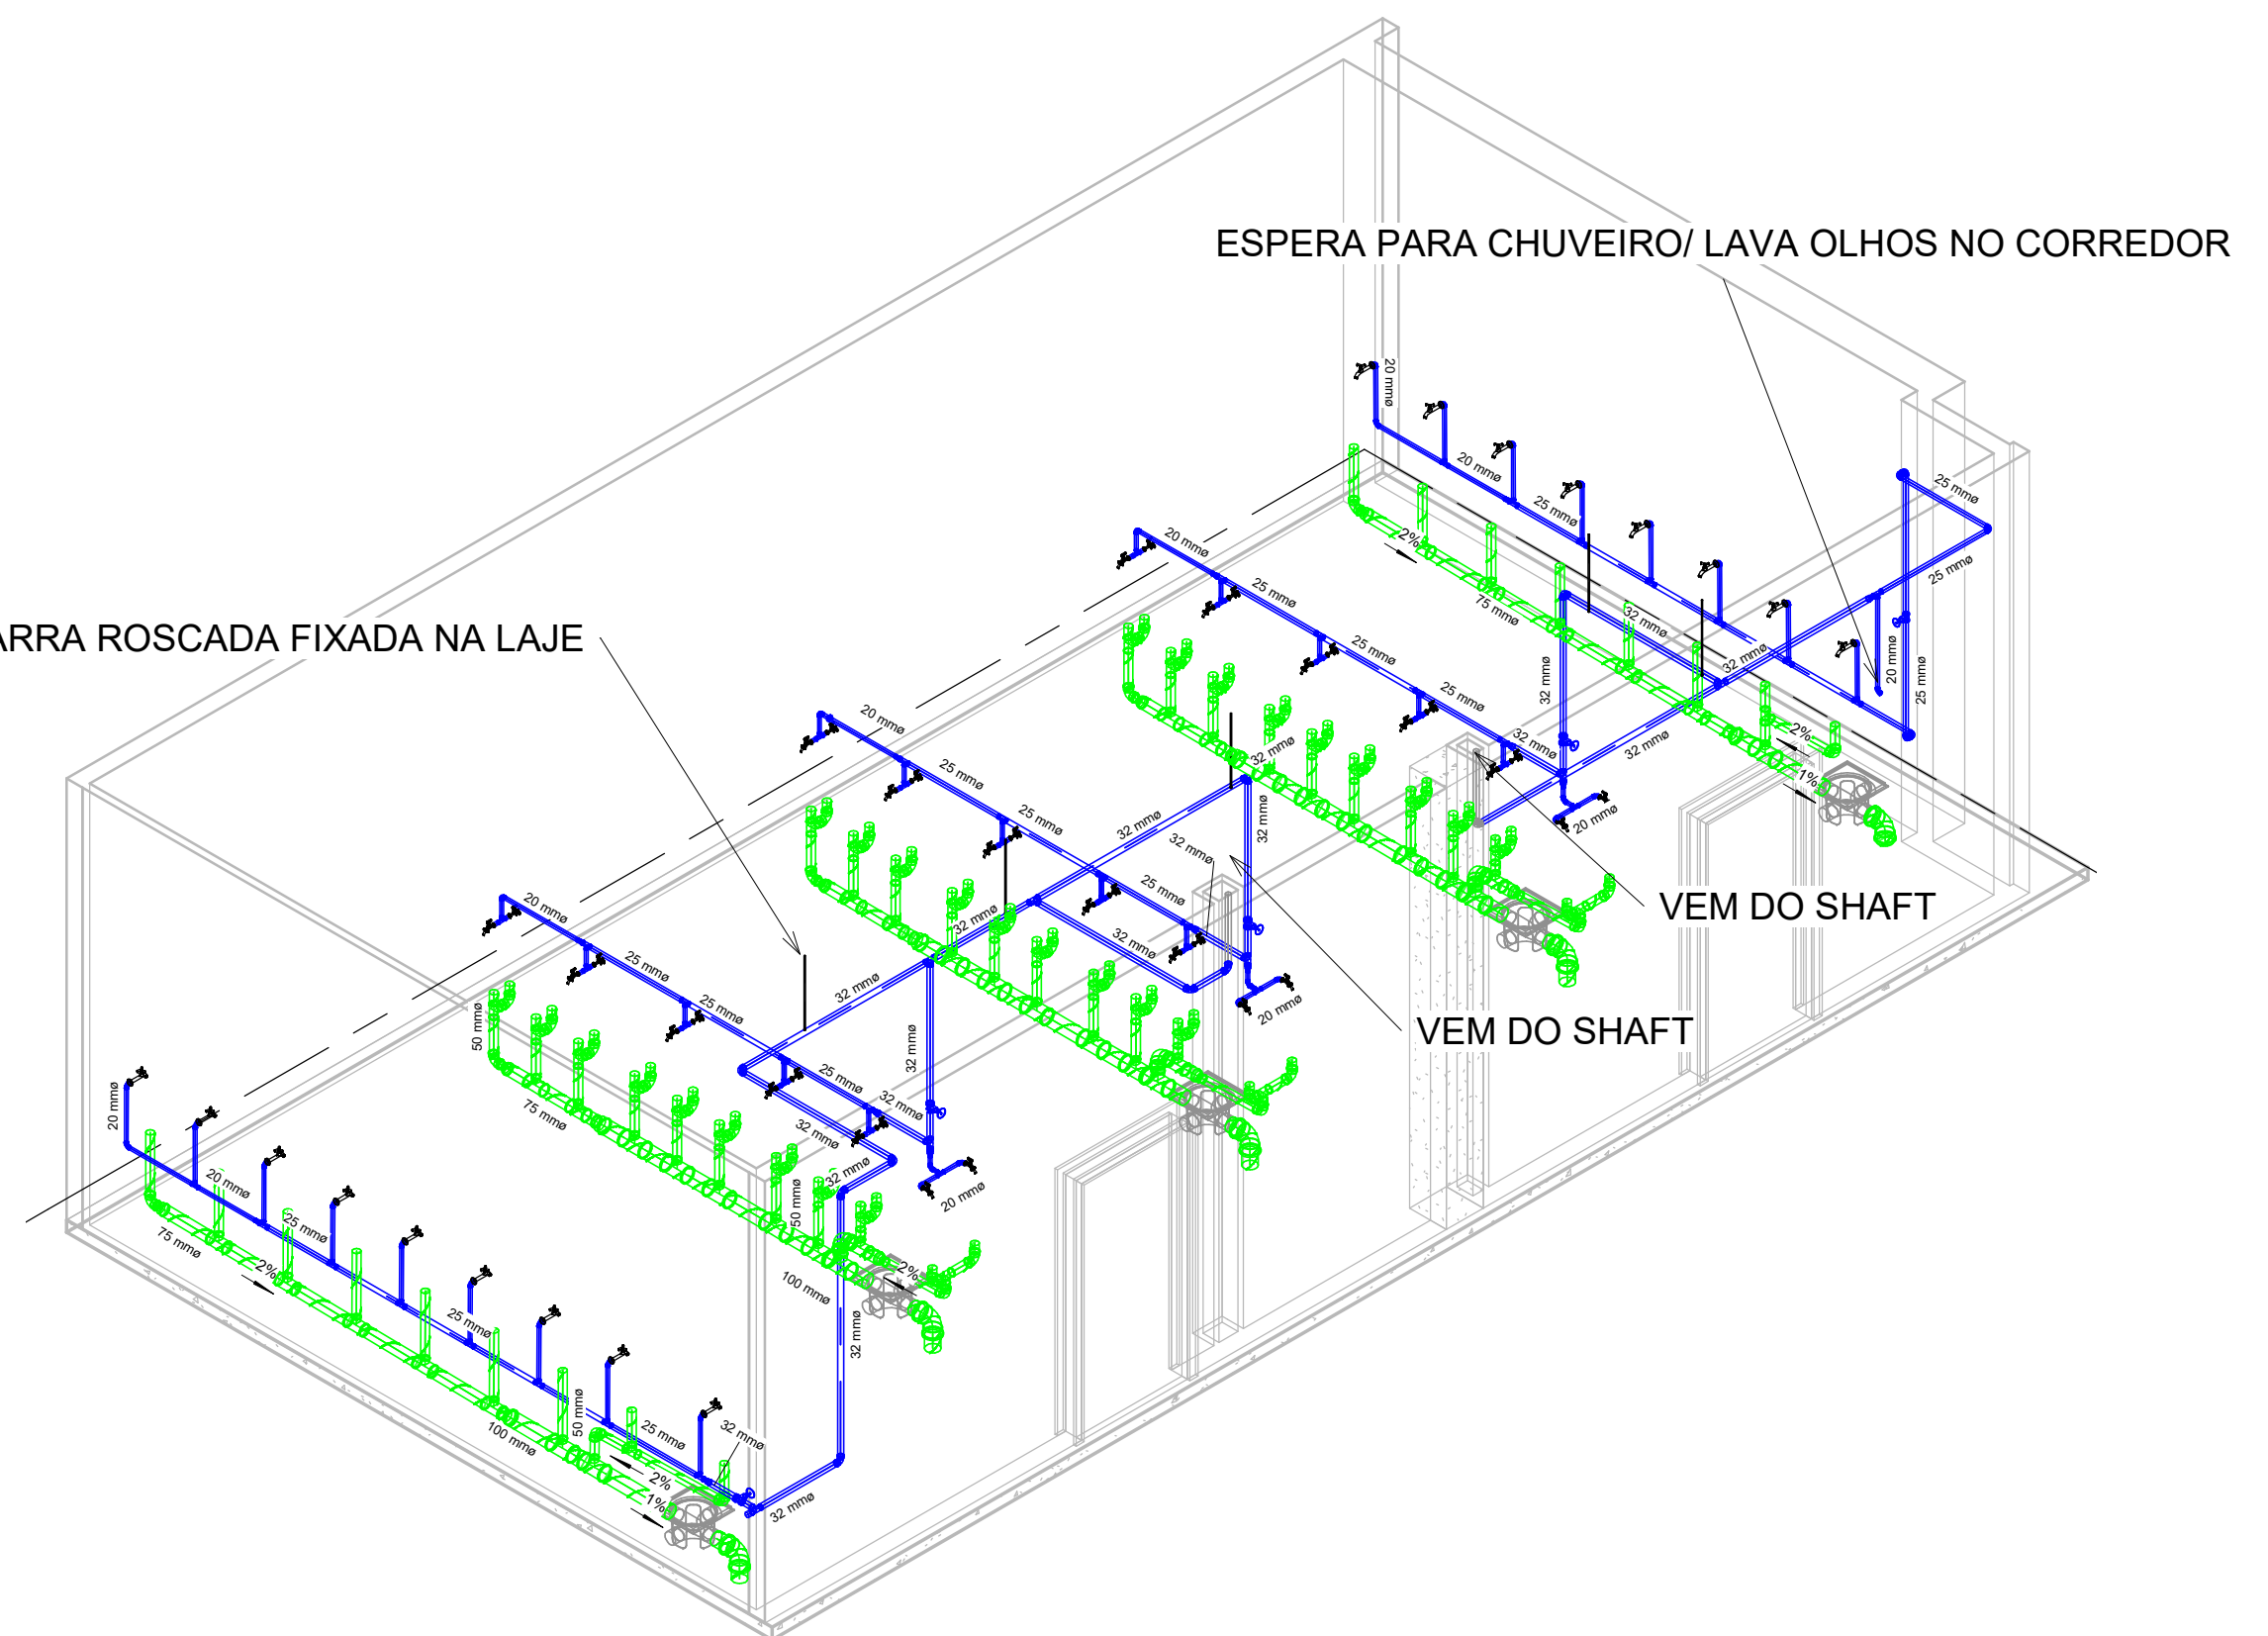

Observações:
- As medidas são aproximadas e deverão ser conferidas no local;

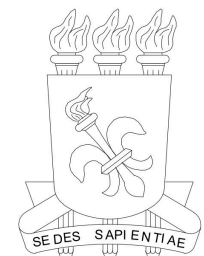 UFMS	PRÓ-REITORIA DE INFRAESTRUTURA COORDENADORIA DE OBRAS E MANUTENÇÃO DIVISÃO DE OBRAS E PROJETOS CENTRO DE CIÊNCIAS NATURAIS E EXATAS		
	Sala 2116 - Cortes e Isométrico		
Projetado por	Eng. Leandro Moreira Scherer		04/14
Data	Abril-2021	Escala	1 : 50