



1 Planta baixa - AF 2119
1 : 50

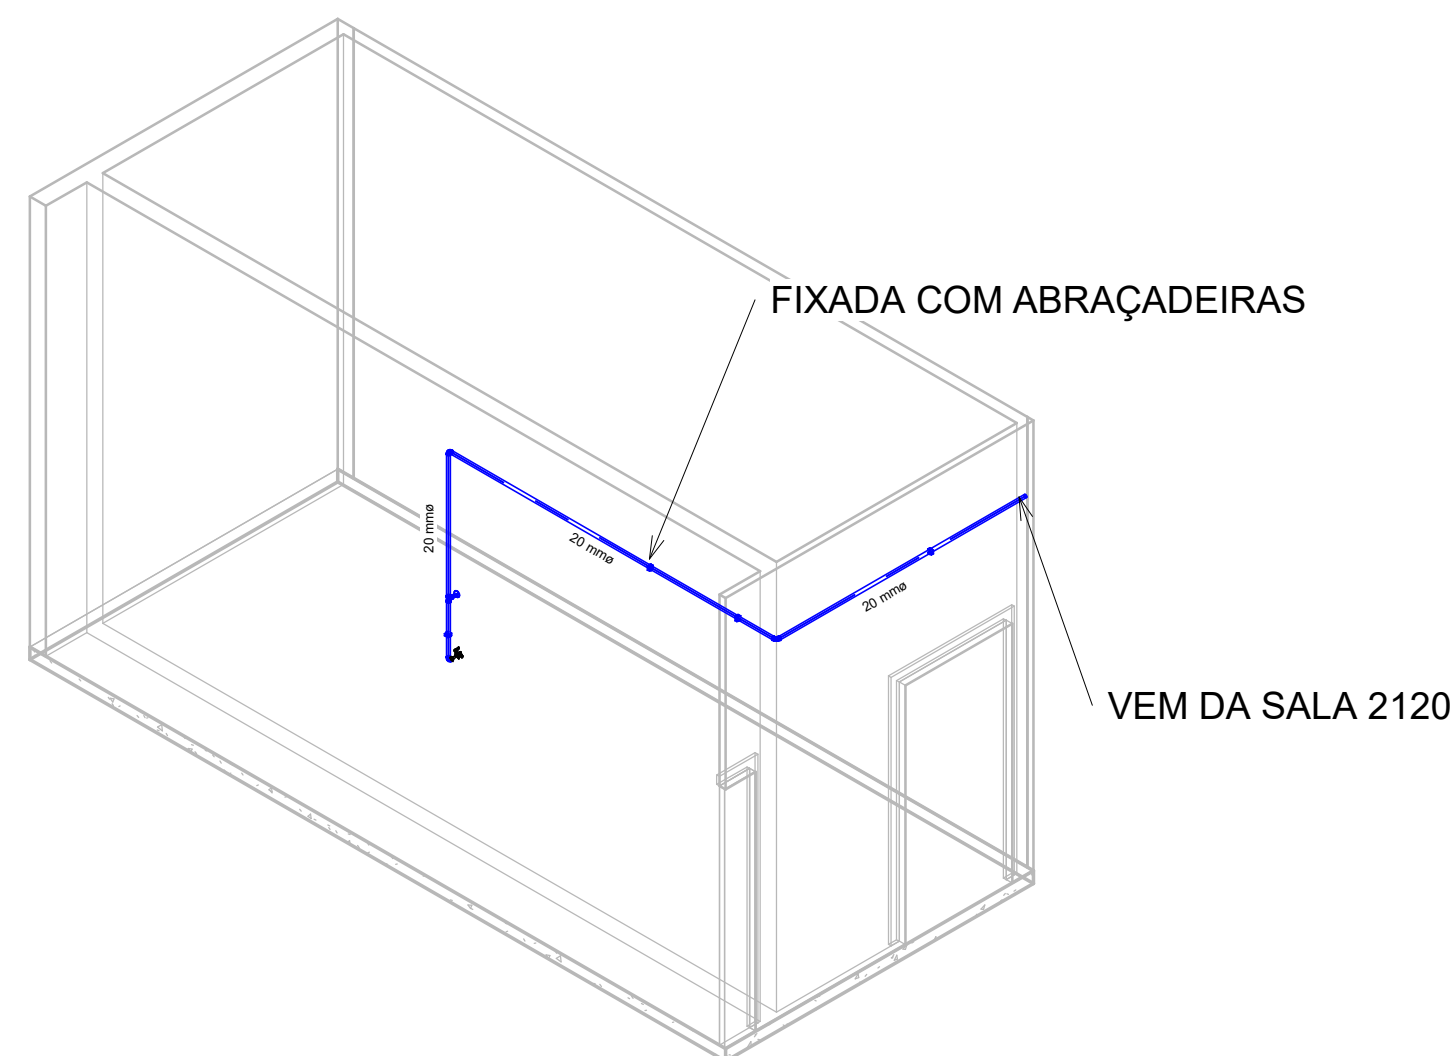


2 Isométrico sala 2119

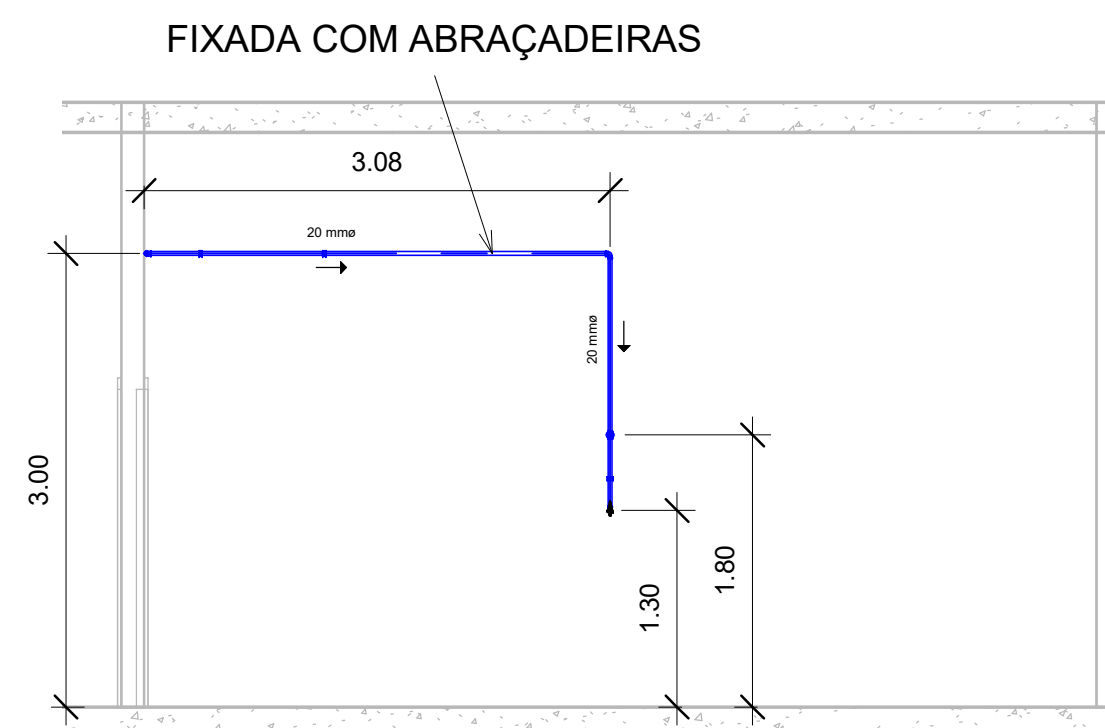

3 Corte sala 2119
1 : 50

Observações:
- As medidas são aproximadas e deverão ser conferidas no local;

	PRÓ-REITORIA DE INFRAESTRUTURA		
	COORDENADORIA DE OBRAS E MANUTENÇÃO		
	DIVISÃO DE OBRAS E PROJETOS		
	CENTRO DE CIÊNCIAS NATURAIS E EXATAS		
Sala 2119 - Planta baixa AF, Corte e Isométrico			
Projetado por	Eng. Leandro Moreira Scherer		05/14
Data	Abril-2021	Escala	1 : 50