



1 Planta baixa - AF 2122  
1 : 50

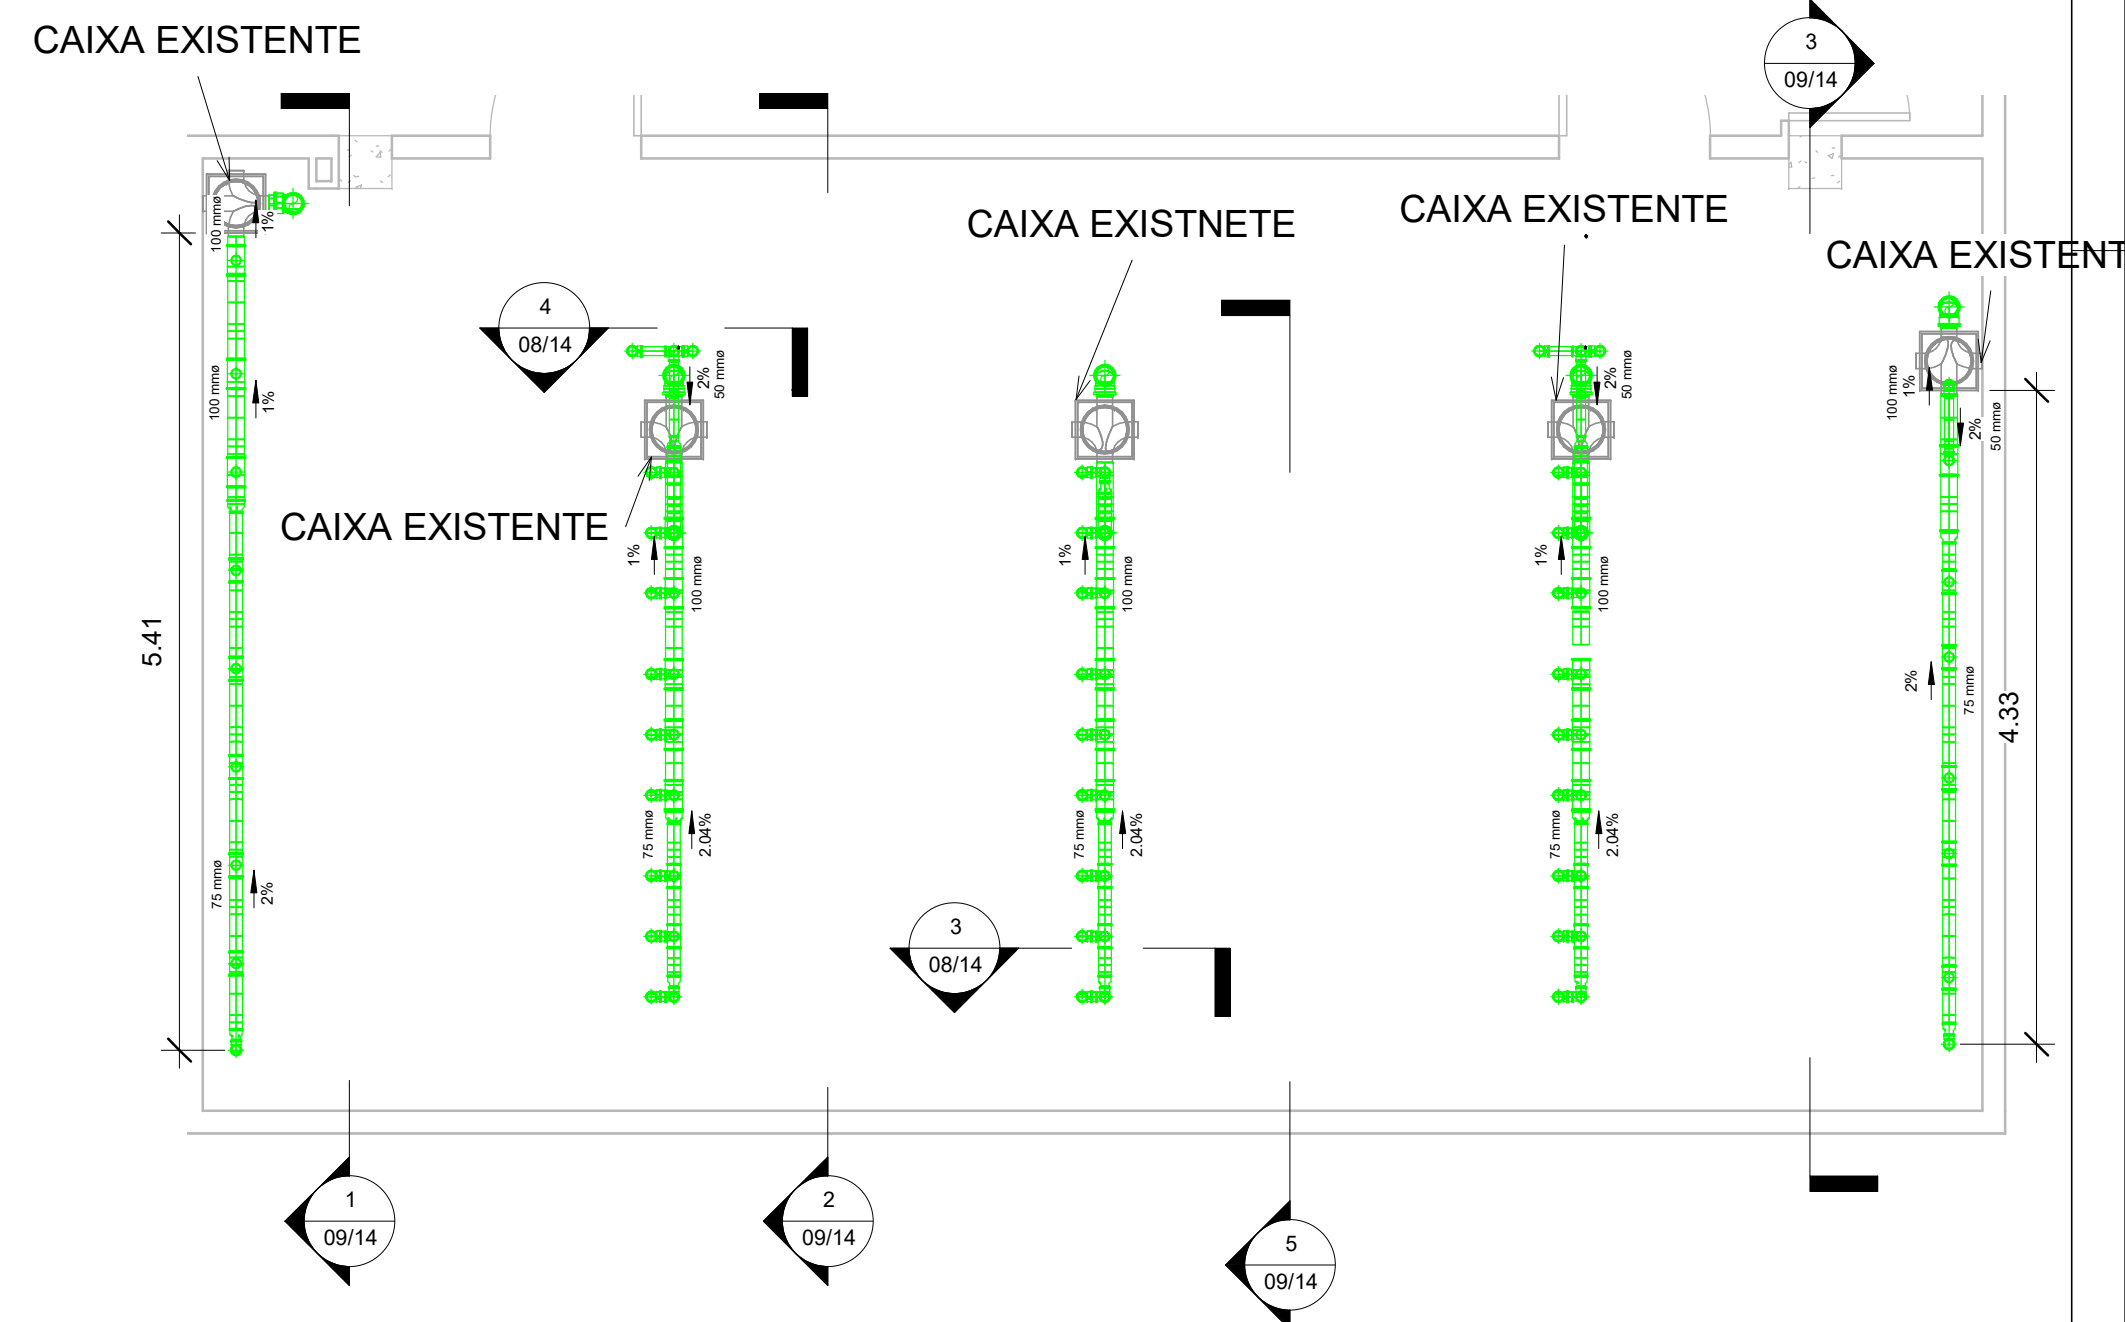


2 Planta baixa - ES 2122  
1 : 50

FIXADO COM ABRAÇADEIRA

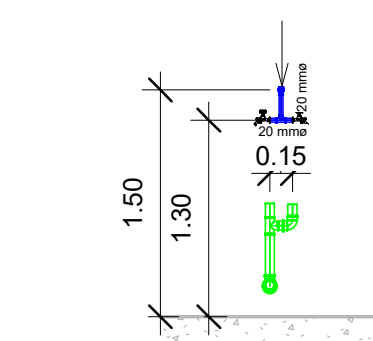

3 Detalhe 1 - 2122  
1 : 50


FIXADO NA LAJE

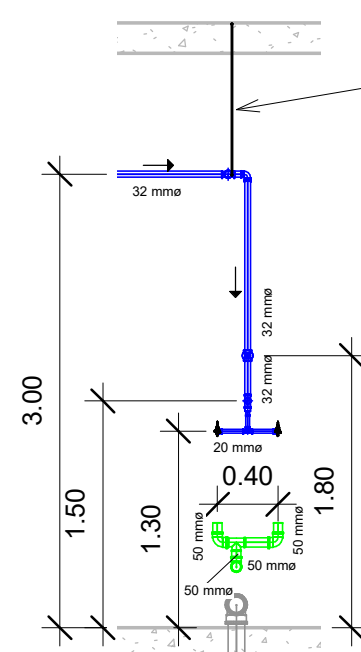

4 Detalhe 2 - 2122  
1 : 50

Observações:

- As medidas são aproximadas e deverão ser conferidas no local;

	PRÓ-REITORIA DE INFRAESTRUTURA		
	COORDENADORIA DE OBRAS E MANUTENÇÃO		
	DIVISÃO DE OBRAS E PROJETOS		
	CENTRO DE CIÊNCIAS NATURAIS E EXATAS		
Sala 2122 - Planta baixa AF, Planta baixa ES, Detalhes 1 e 2			
Projetado por	Eng. Leandro Moreira Scherer		08/14
Data	Abril-2021	Escala	1 : 50