



1 Planta baixa - AF 2123  
1 : 50



3 Detalhe 1 - 2123  
1 : 50

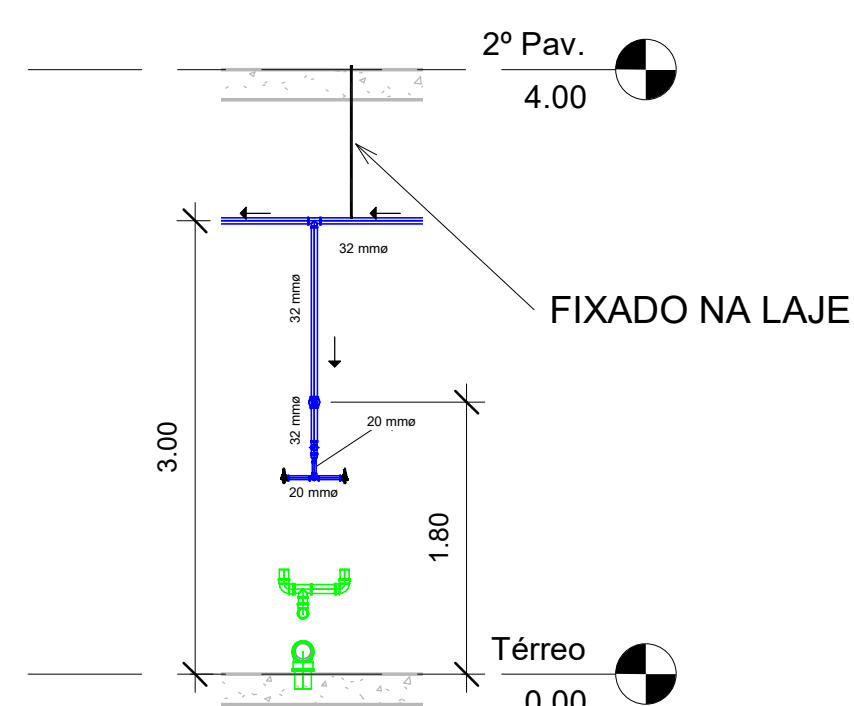


4 Detalhe 2 - 2123  
1 : 50

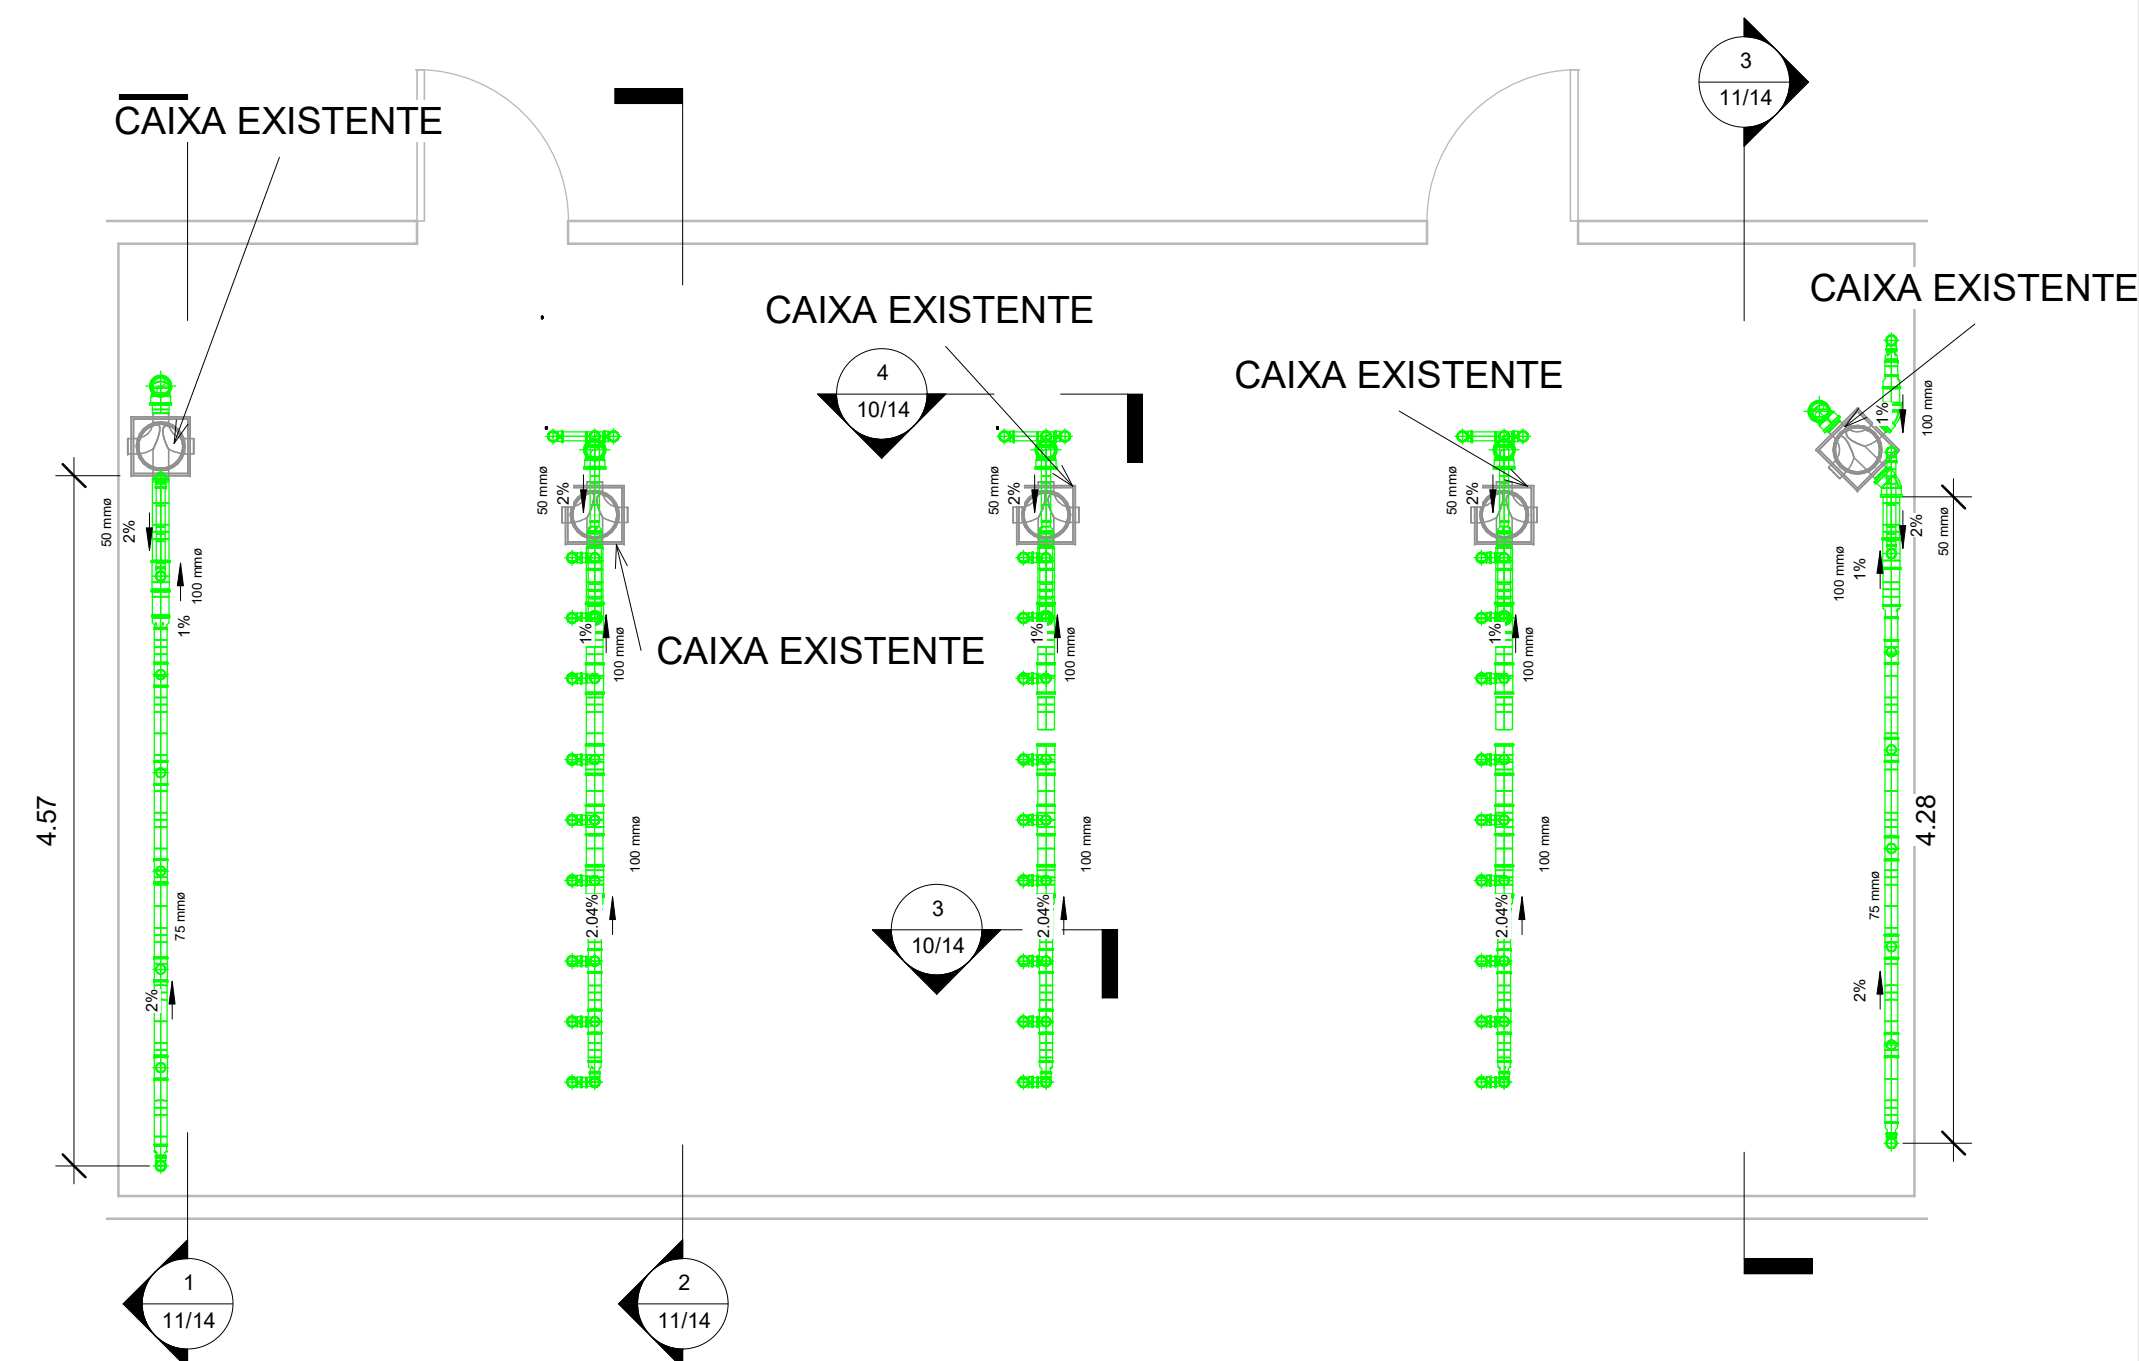

2 Planta baixa - ES 2123  
1 : 50

Observações:  
- As medidas são aproximadas e deverão ser conferidas no local;

	PRÓ-REITORIA DE INFRAESTRUTURA COORDENADORIA DE OBRAS E MANUTENÇÃO DIVISÃO DE OBRAS E PROJETOS		
	CENTRO DE CIÊNCIAS NATURAIS E EXATAS		
	Sala 2123 - Planta baixa AF, Planta baixa ES, Detalhes 1 e 2		
	Projeto por	Eng. Leandro Moreira Scherer	10/14
Data	Abril-2021	Escala	1 : 50