




1 Corte AA - 2123  
1 : 50

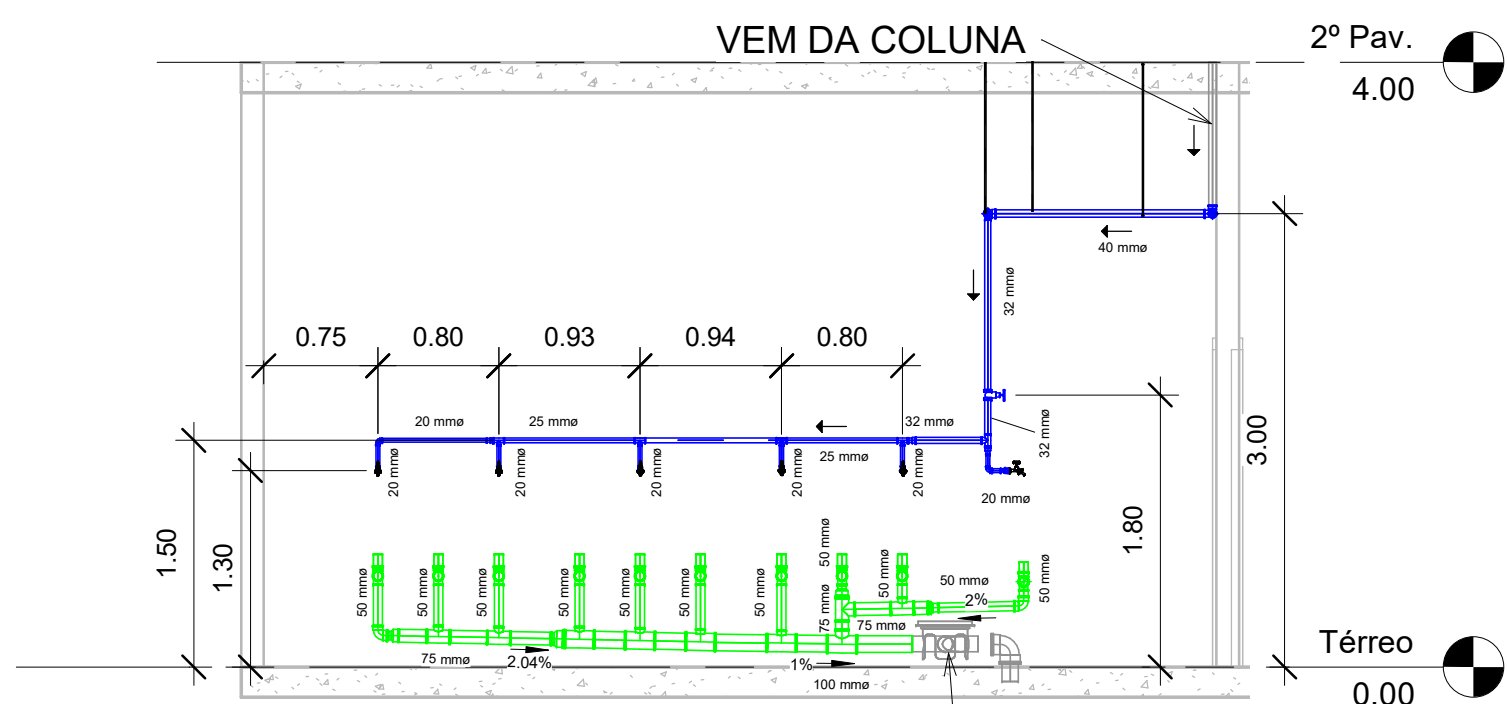

2 Corte BB - 2123  
1 : 50

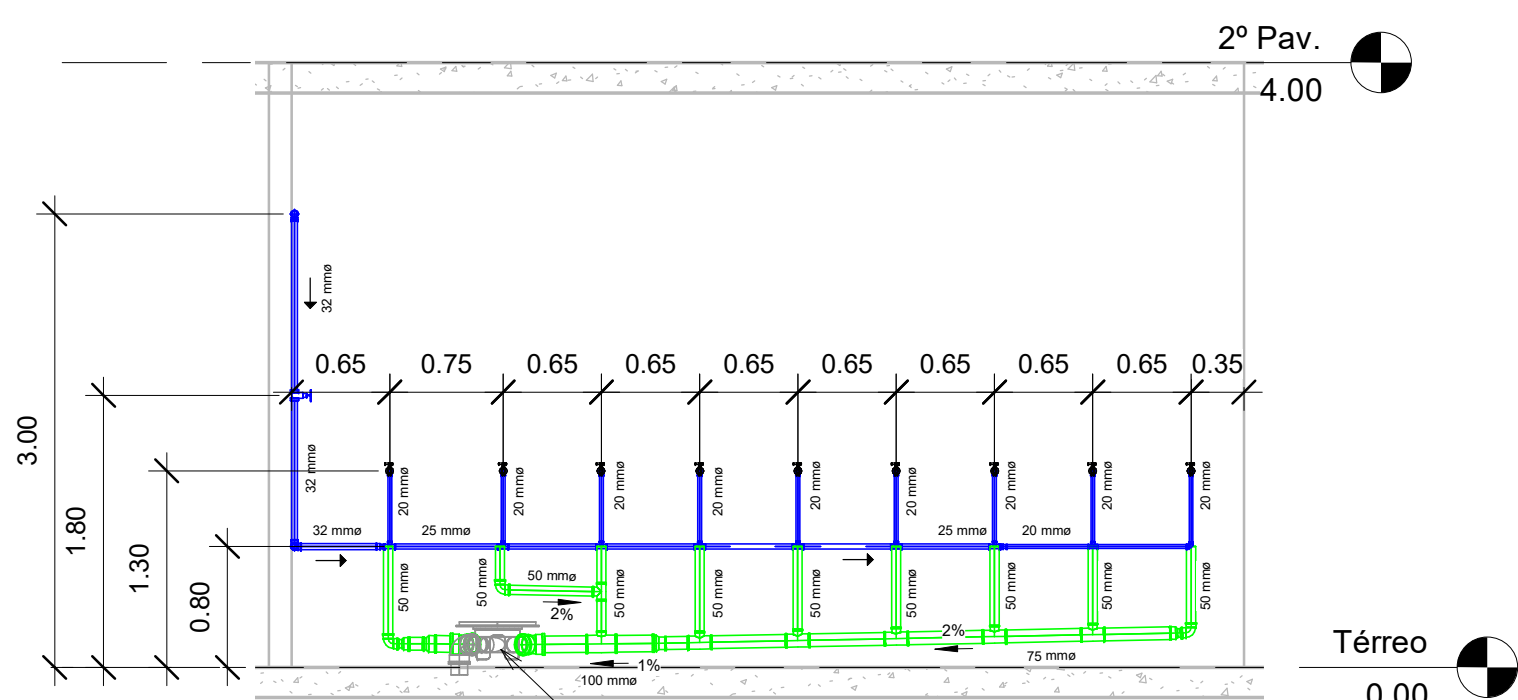


3 Corte CC - 2123  
1 : 50

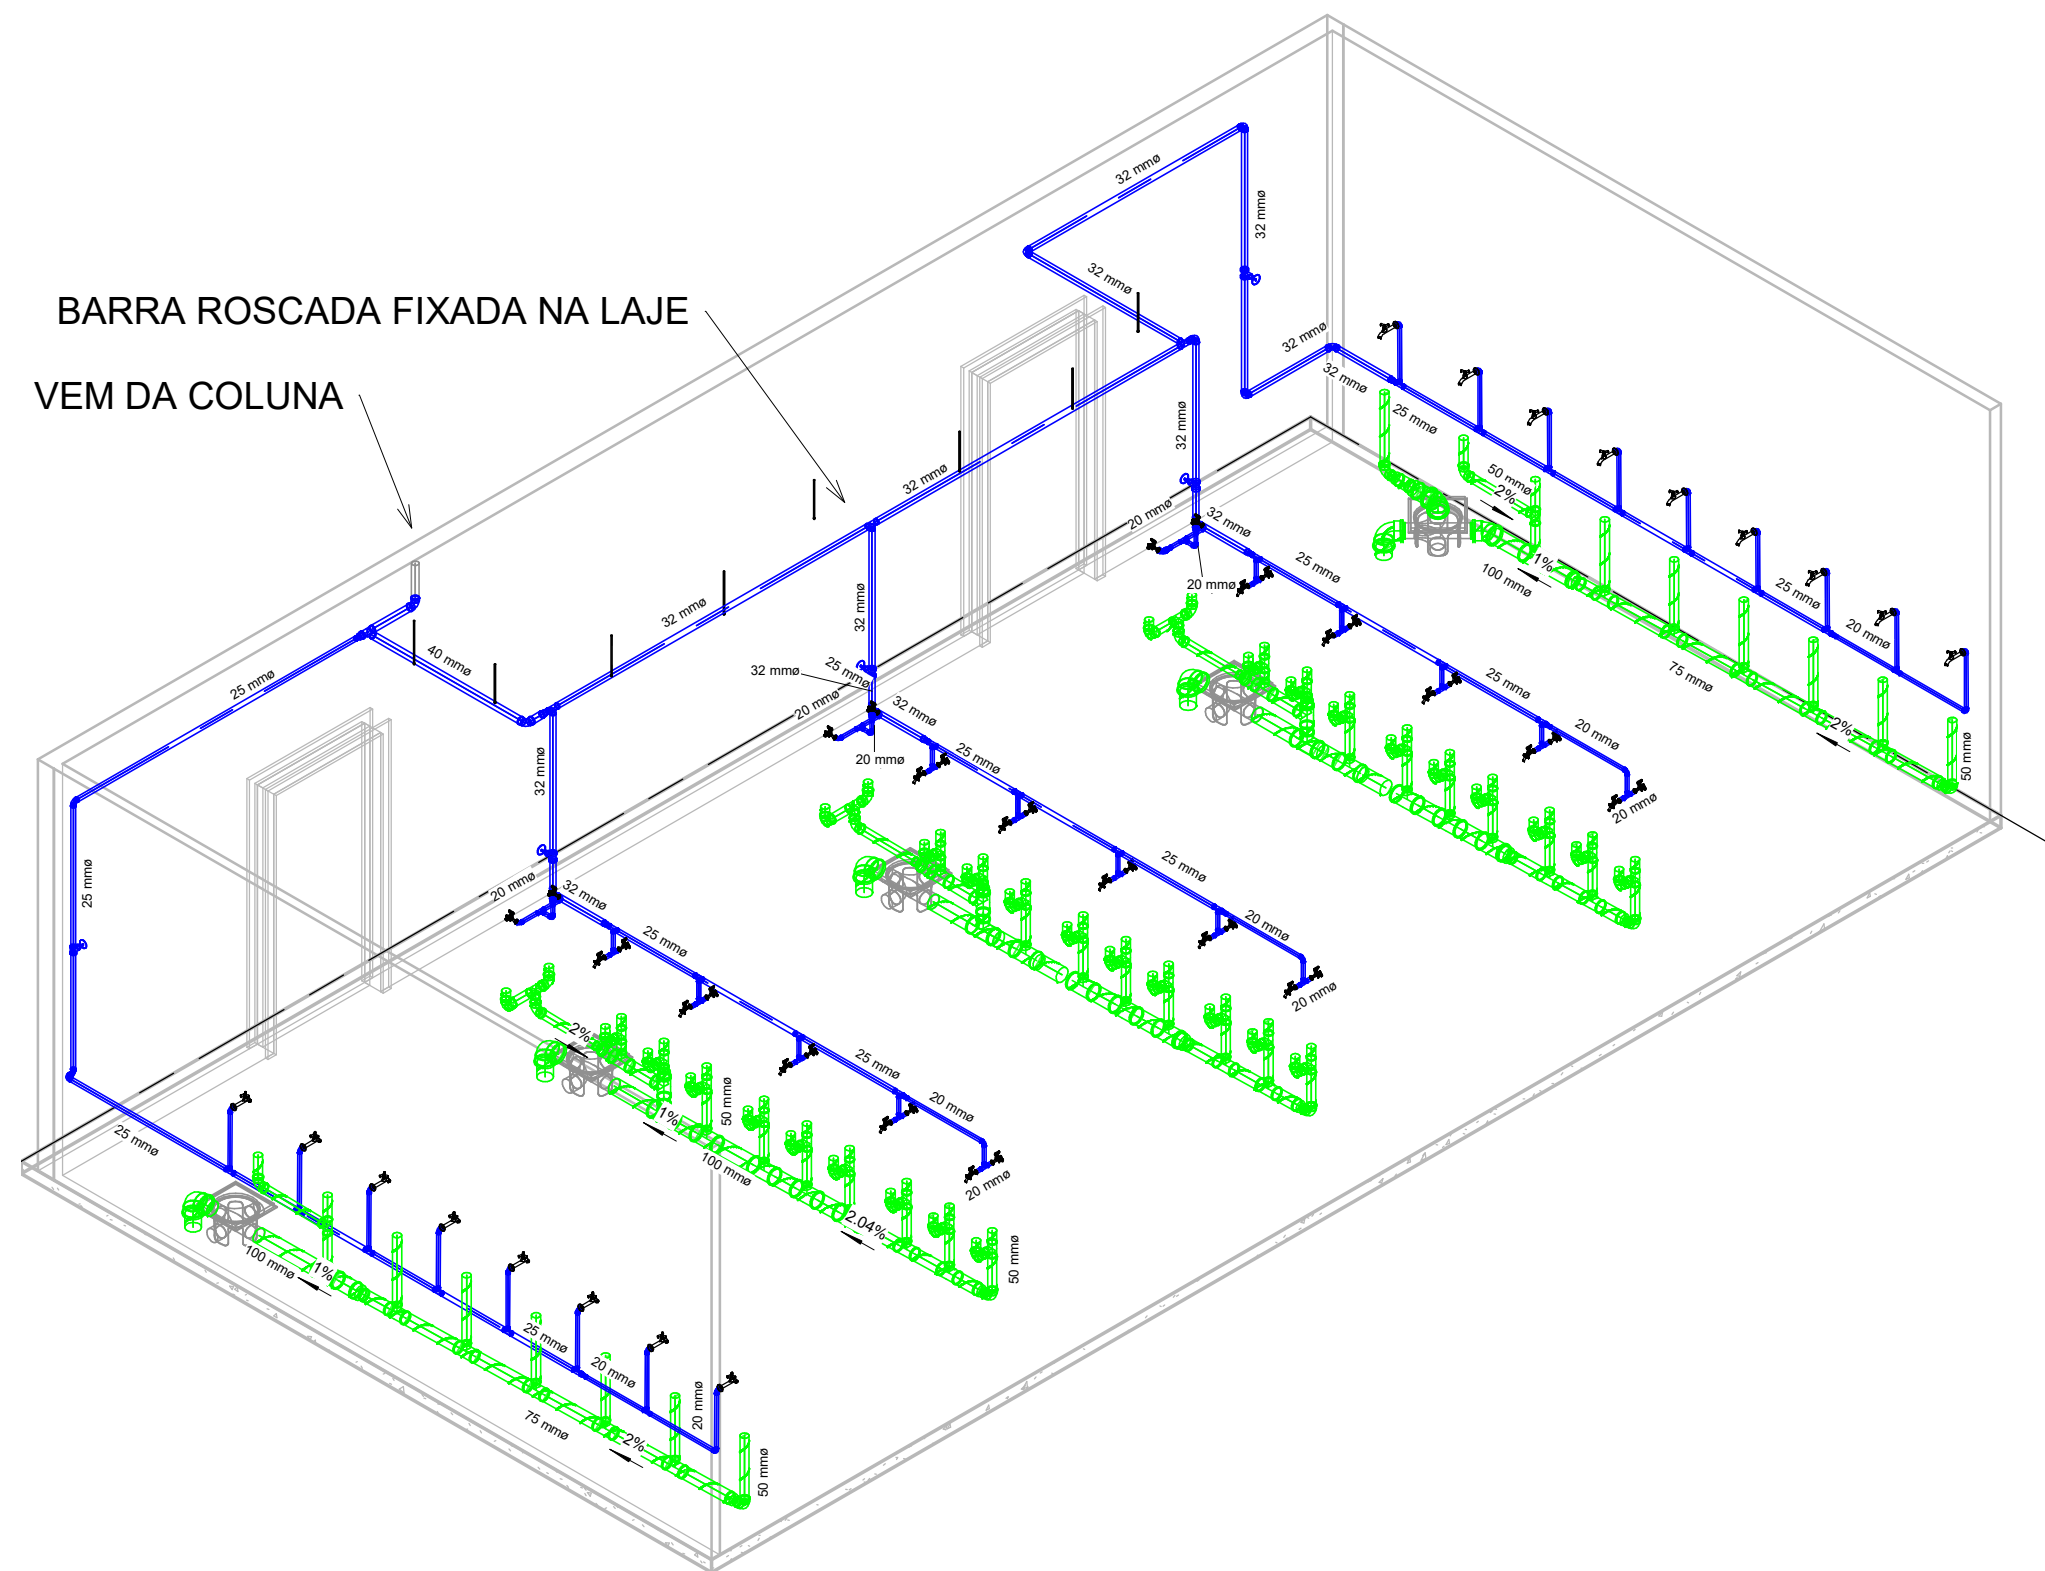

4 Isométrico sala 2123

Observações:  
- As medidas são aproximadas e deverão ser conferidas no local;

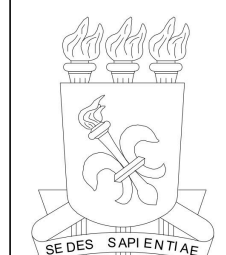 UFES	PRÓ-REITORIA DE INFRAESTRUTURA COORDENADORIA DE OBRAS E MANUTENÇÃO DIVISÃO DE OBRAS E PROJETOS CENTRO DE CIÊNCIAS NATURAIS E EXATAS		
	Sala 2123 - Cortes e Isométrico		
Projetado por	Eng. Leandro Moreira Scherer		11/14
Data	Abril-2021	Escala	1 : 50