
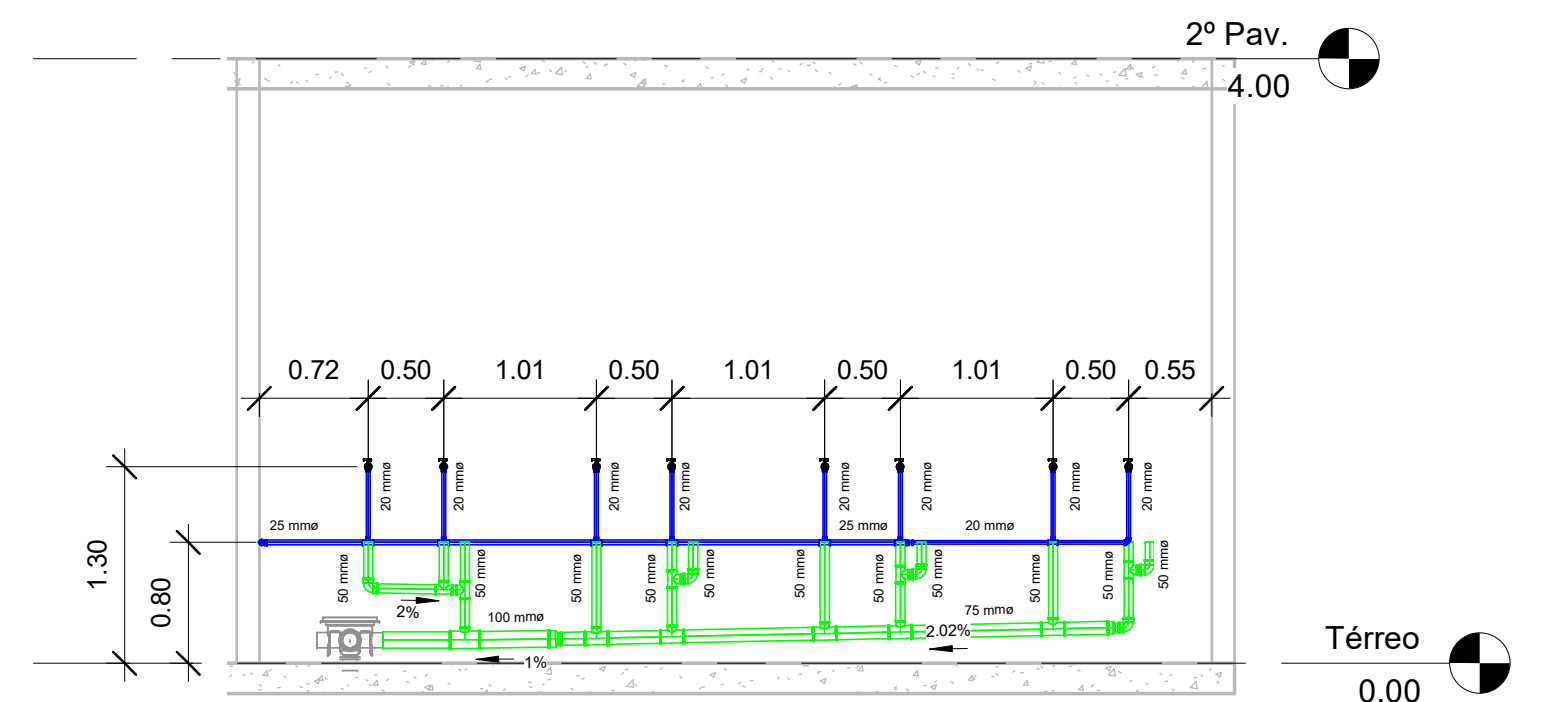
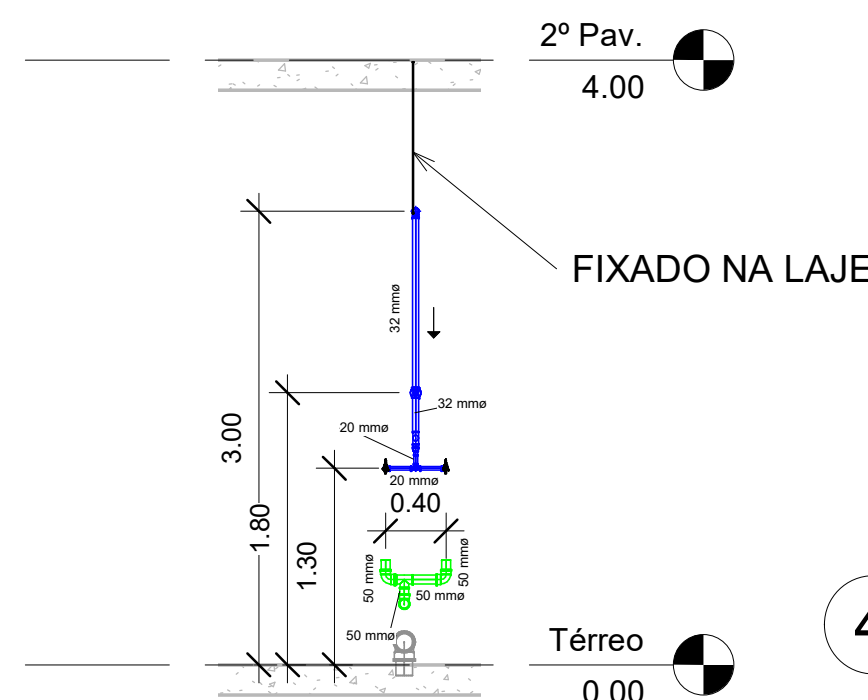


1 Planta baixa - AF 2124  
1 : 50

2 Planta baixa - ES 2124  
1 : 50


6 Isométrico sala 2124

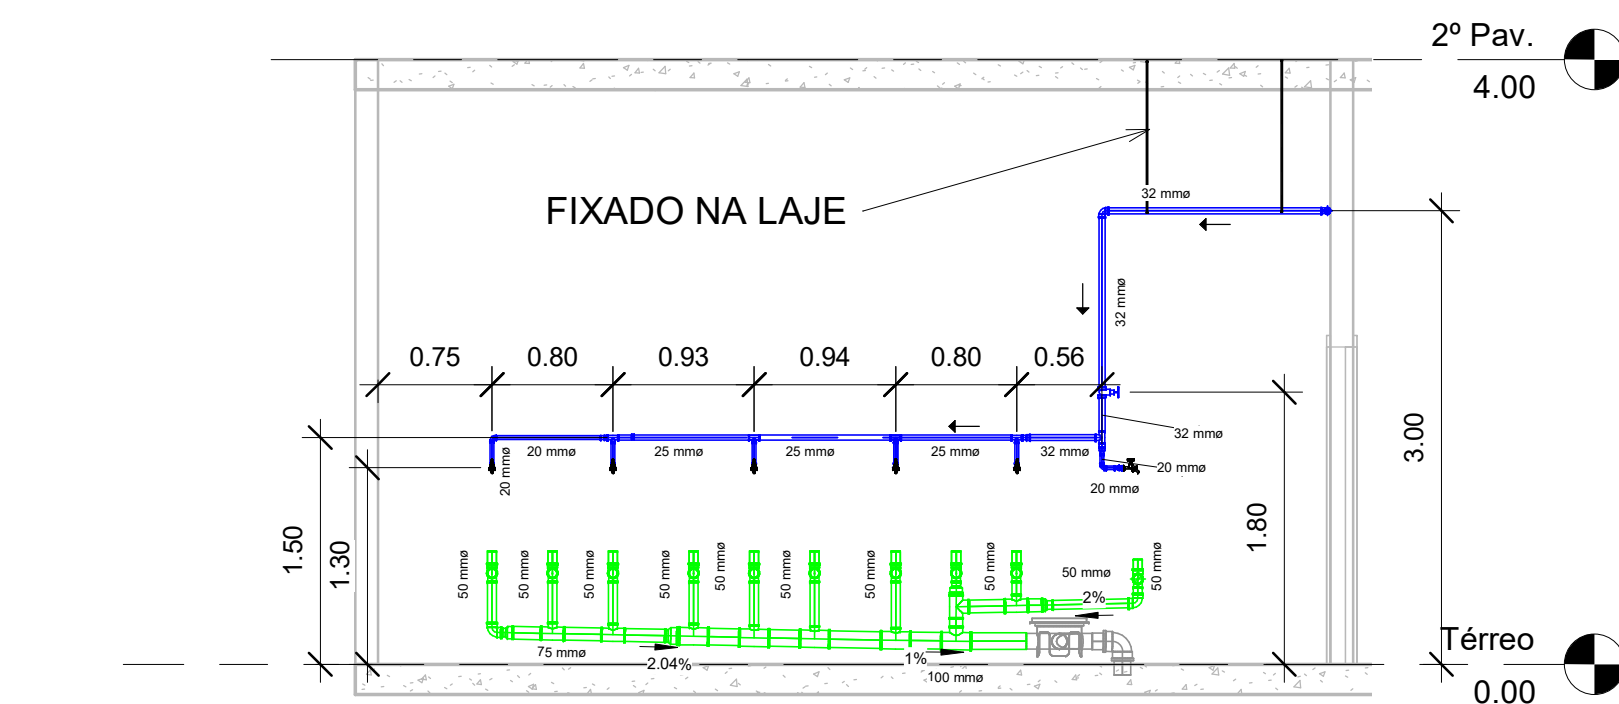

3 Corte AA - 2124  
1 : 50


5 Detalhe 2 - 2124  
1 : 50

4 Corte BB - 2124  
1 : 50

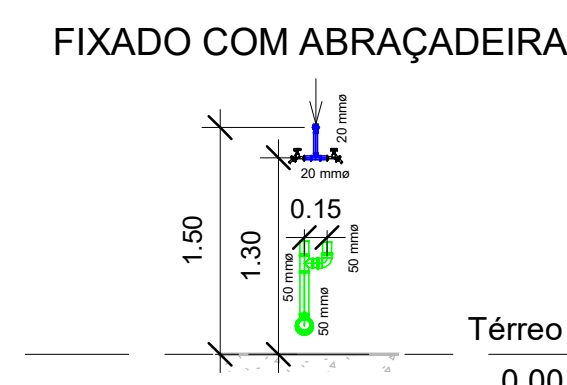

7 Detalhe 1 - 2124  
1 : 50

Observações:  
- As medidas são aproximadas e deverão ser conferidas no local;

	<b>PRÓ-REITORIA DE INFRAESTRUTURA</b> <b>COORDENADORIA DE OBRAS E MANUTENÇÃO</b> <b>DIVISÃO DE OBRAS E PROJETOS</b> <b>CENTRO DE CIÊNCIAS NATURAIS E EXATAS</b>		
	<b>Sala 2124 - Planta baixa AF, Planta baixa ES, Cortes, Isométrico, Detalhes 1 e 2</b>		
Projetado por	Eng. Leandro Moreira Scherer		12/14
Data	Abril-2021	Escala	1 : 50