



1 Isométrico sala 2240

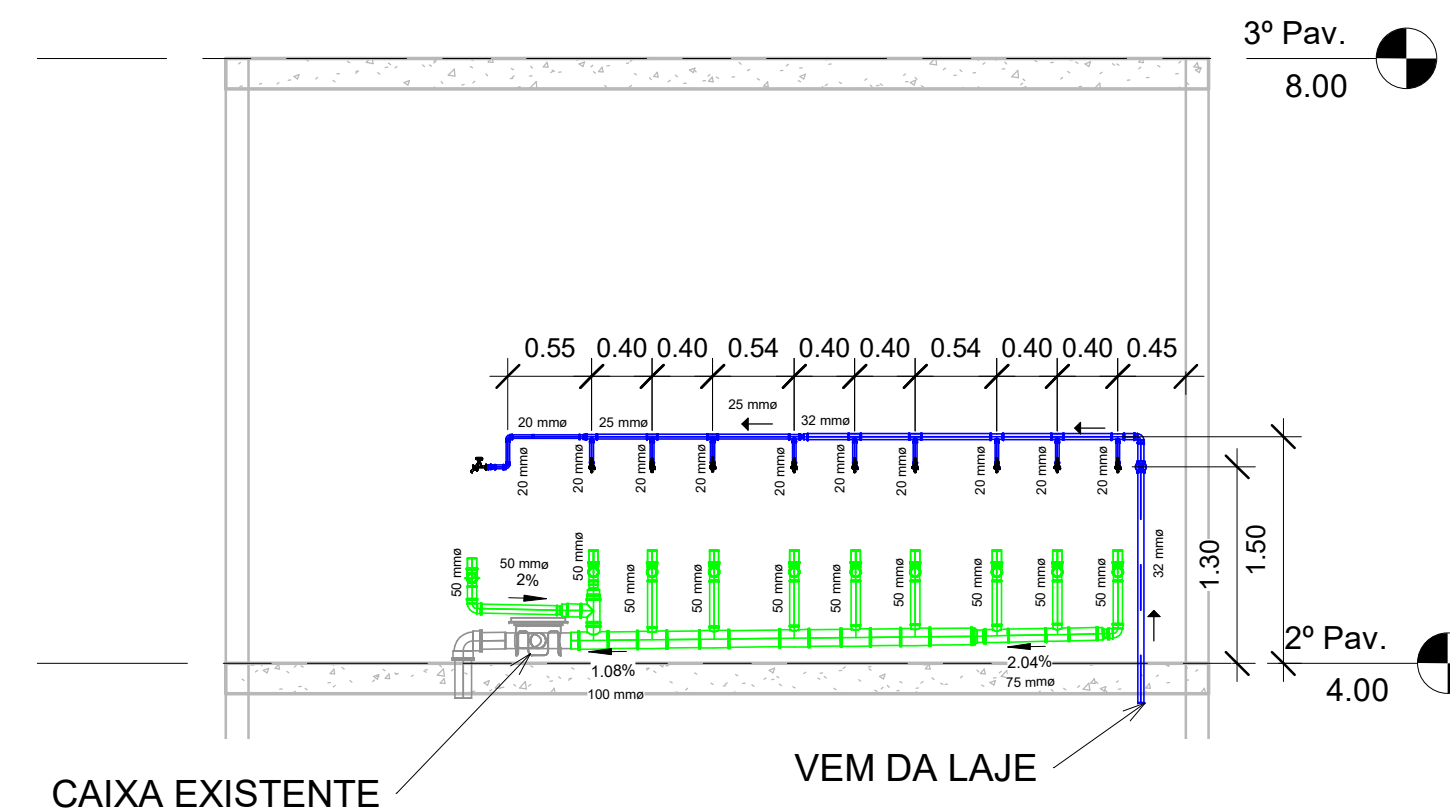


3 Corte BB - 2240
1 : 50

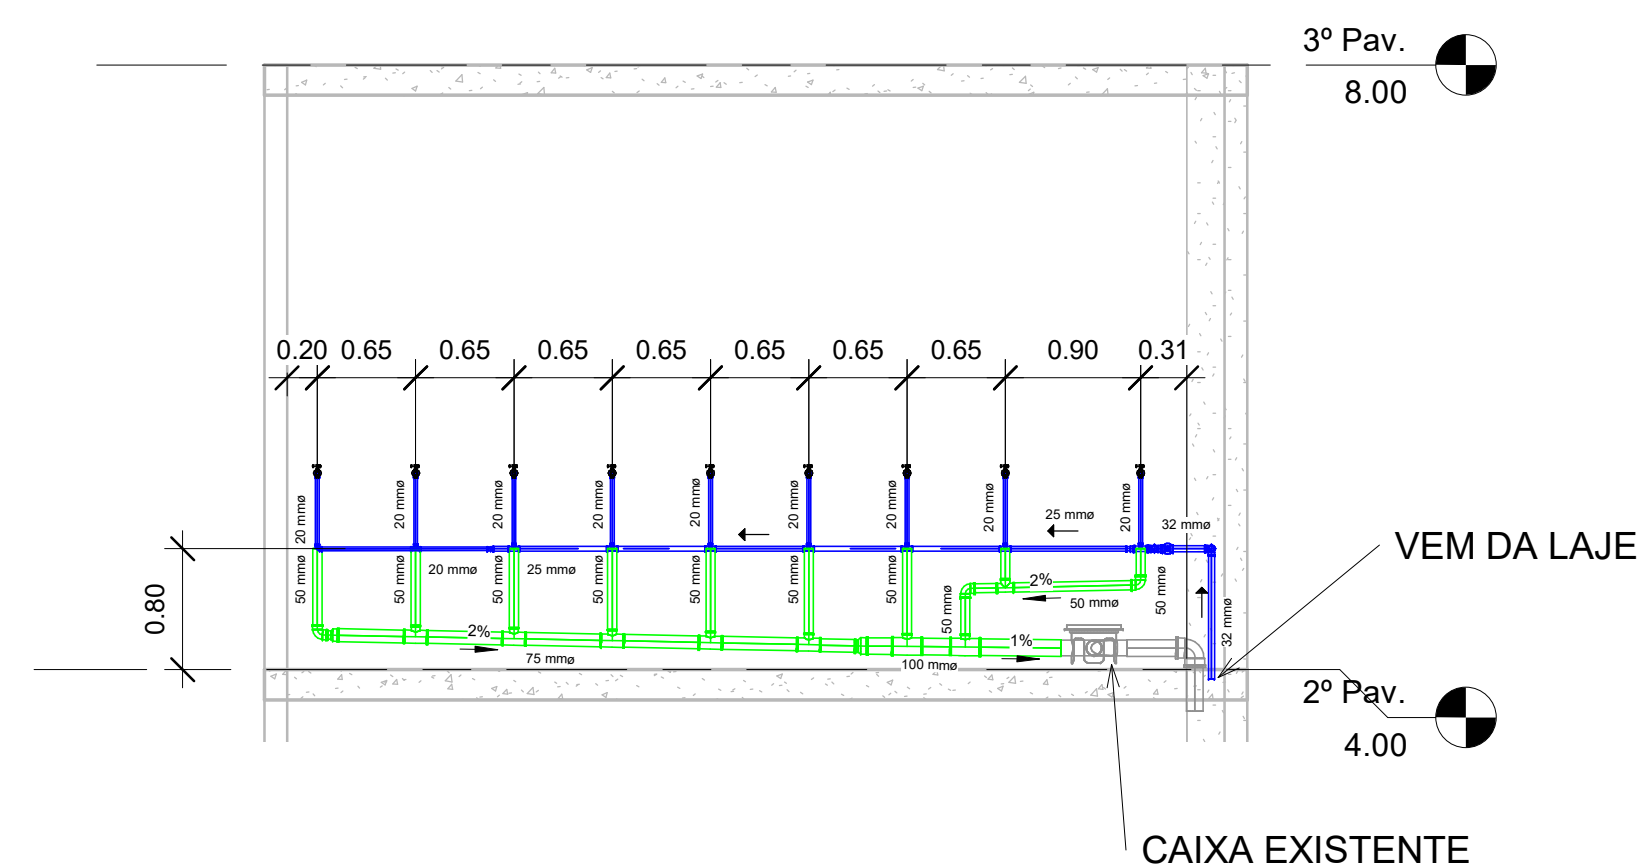

2 Corte AA - 2240
1 : 50

Observações:
- As medidas são aproximadas e deverão ser conferidas no local;

 UFES	PRÓ-REITORIA DE INFRAESTRUTURA COORDENADORIA DE OBRAS E MANUTENÇÃO DIVISÃO DE OBRAS E PROJETOS CENTRO DE CIÊNCIAS NATURAIS E EXATAS		
	Sala 2240 - Cortes e Isométrico		
Projetado por	Eng. Leandro Moreira Scherer		14/14
Data	Abril-2021	Escala	1 : 50