


PLANTA DE LOCALIZAÇÃO
PRÉDIO 18 - 2º

PAVIMENTO

ESC 1/500

LEGENDA	
TORNEIRA	
PONTO DE ÁGUA SEM TORNEIRA	
CUBA	

Bancada com tampo reforçado;

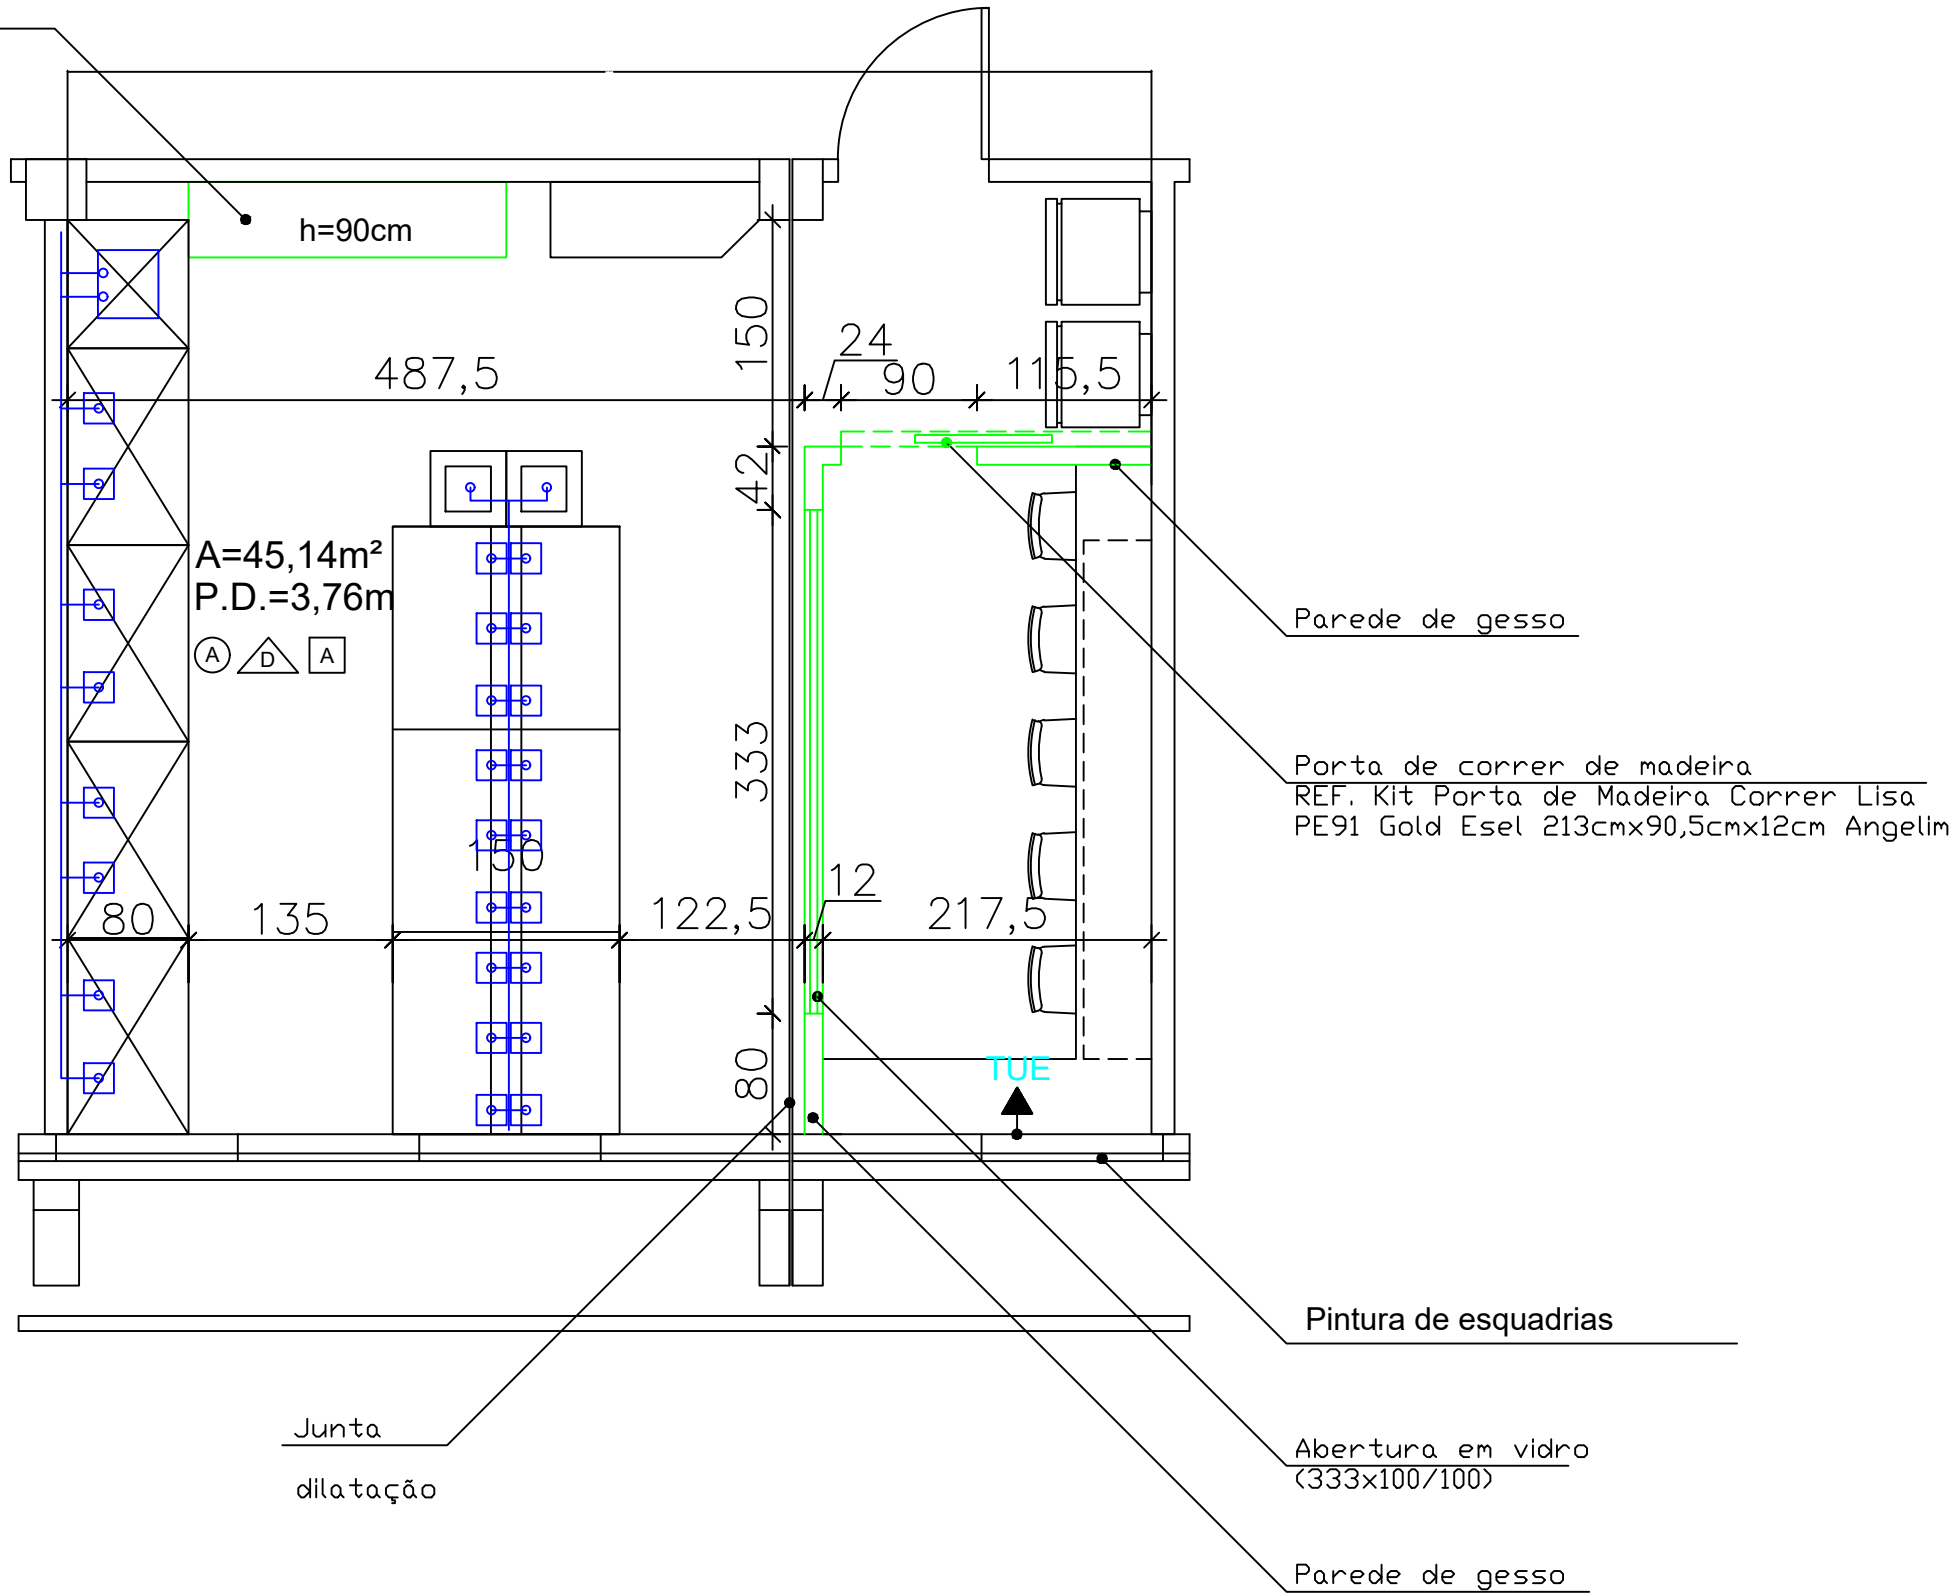

LEGENDA ACABAMENTO EXISTENTE					
PISO		PAREDE		FORRO	
COD.	ACABAMENTO	COD.	ACABAMENTO	COD.	ACABAMENTO
A	Cerâmica	M	Cerâmica até 1,8m e tinta acrílica até o teto	A	Pintura acrílica
F	Tacos de madeira	D	Pintura com tinta acrílica sobre reboco		

REFORMA:

- Retirada de 30 torneiras e instalação de 29 torneiras;
- Colocação de parede divisória em gesso com janela de vidro 333x100m e porta de correr de madeira;
- Pintura geral das paredes e capelas da sala;
- Colocação de bancada com tampo reforçado 210x50cm;
- Pintura de esquadrias;
- Recuperação de reboco deslocado em parede das esquadrias (cerca de 10m²);

OBS: TODAS AS DIMENSÕES DEVEM SER CONFERIDAS
NO LOCAL ANTES DAS EXECUÇÕES

	PRÓ-REITORIA DE INFRAESTRUTURA COORDENADORIA DE OBRAS E PLANEJAMENTO AMBIENTAL E URBANO	
DATA: MAR/2021	CENTRO DE CIÊNCIAS NATURAIS E EXATAS	
ESCALA: INDICADA	REFORMA EM LABORATÓRIO	
DESENHISTA: LEANDRO	LABORATÓRIO 2240	
DESENHO Nº	PROJETO: ENG. LEANDRO MOREIRA SCHERER CREA RS212801	

PLANTA BAIXA - ALTERAÇÕES
ESC 1/50