



LAYOUT SALA MICOLOGIA


MOBILIÁRIO 162

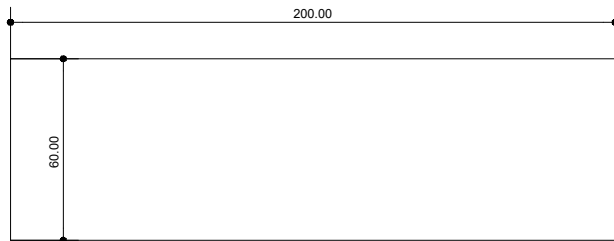


PLANTA TAMPO

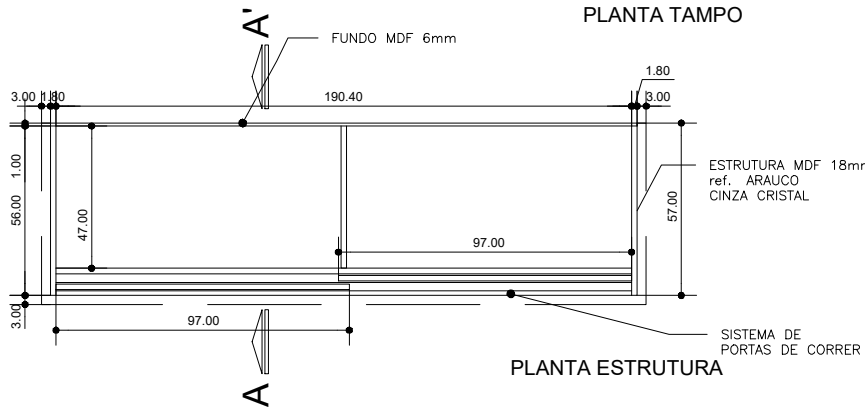

PLANTA ESTRUTURA

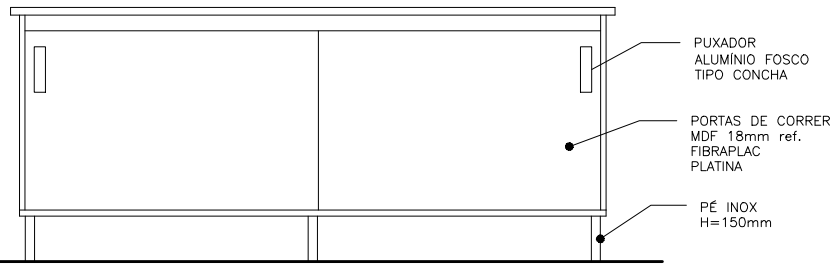


VISTA

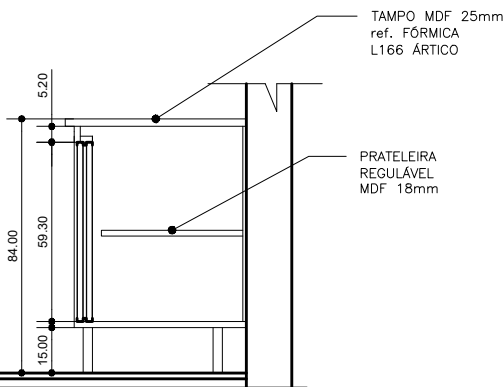


CORTE AA'


MOBILIÁRIO 161

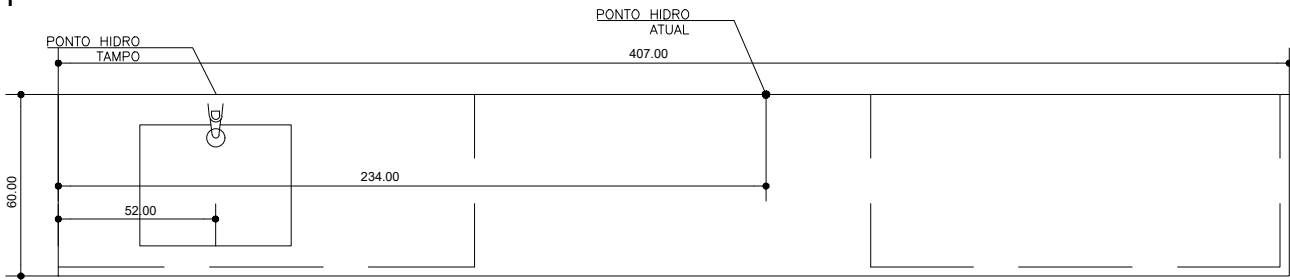


PLANTA TAMPO
INOX EXISTENTE

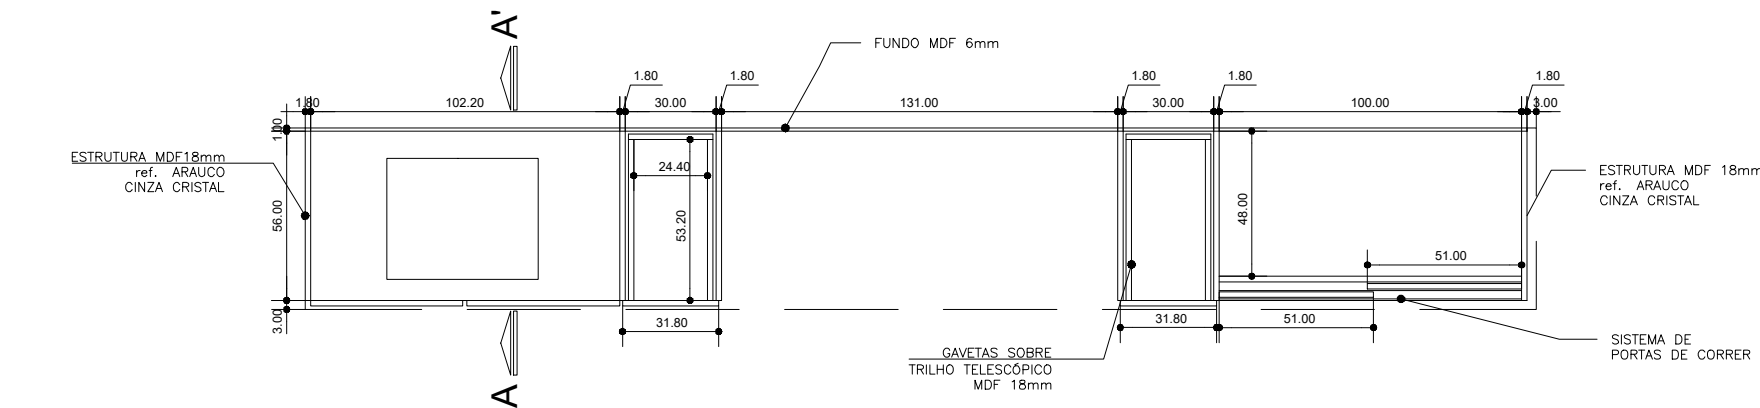

PLANTA ESTRUTURA

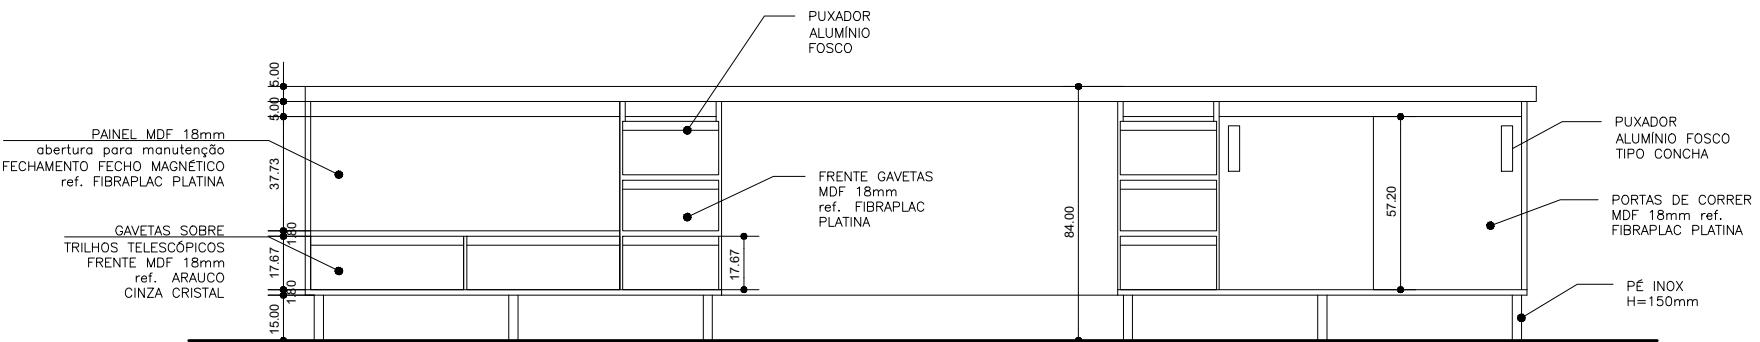


VISTA

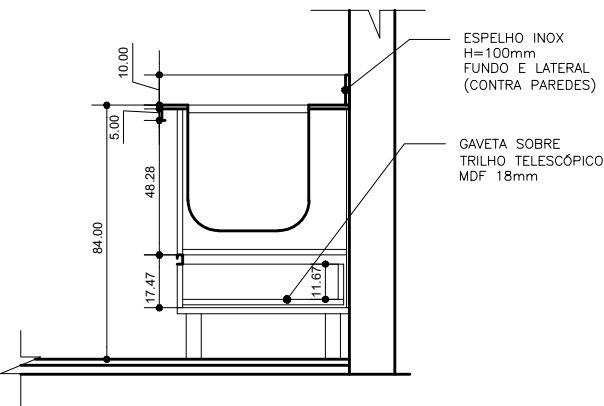

CORTE AA'



MOBILIÁRIO 161

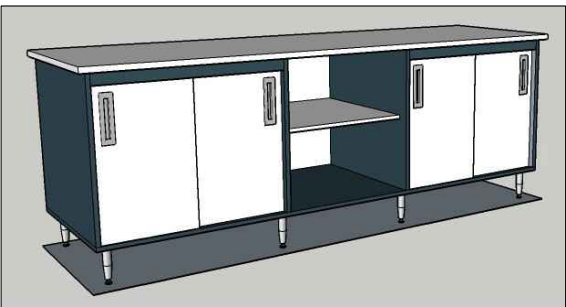

MOBILIÁRIO 163