


CÓDIGO: PV-1  
DIMENSÕES: 505.5X315  
QUANTIDADE: 1

ESPECIFICAÇÃO:  
PORTA JANELA DE ALUMÍNIO  
PORTA COM MOLA DE PISO ABERTURA PARA FORA  
COR BRANCO

OBS.: MONTANTES VERTICIAS FIXOS  
DIMENSÕES MÍNIMAS 7 X5  
DEVERÁ SER DIMENSIONADO  
A ESPECIFICAÇÃO MÍNIMA É FORMAL.

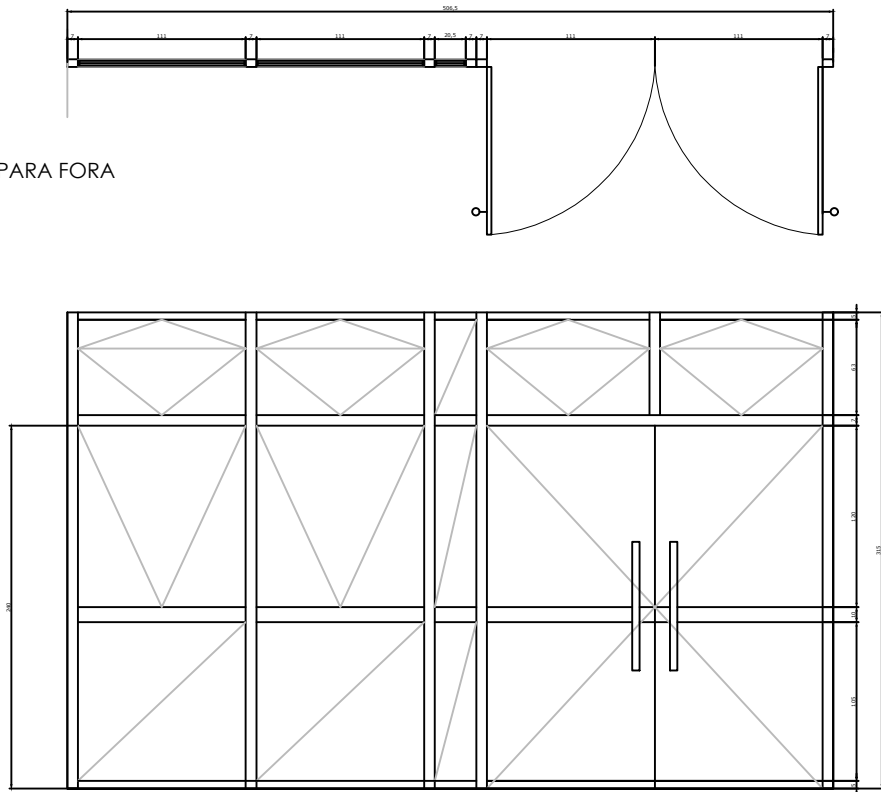


VISTA EXTERNA

CÓDIGO: PV-2  
DIMENSÕES: 505.5X315  
QUANTIDADE: 1

ESPECIFICAÇÃO:  
PORTA JANELA DE ALUMÍNIO  
PORTA COM MOLA DE PISO ABERTURA PARA FORA  
COR BRANCO

JANELAS LATERAIS MAXIM-AR  
BANDEIRA BASCULANTE  
VIDROS FIXOS

OBS.: MONTANTES VERTICIAS FIXOS  
DIMENSÕES MÍNIMAS 7 X5  
DEVERÁ SER DIMENSIONADO  
A ESPECIFICAÇÃO MÍNIMA É FORMAL.

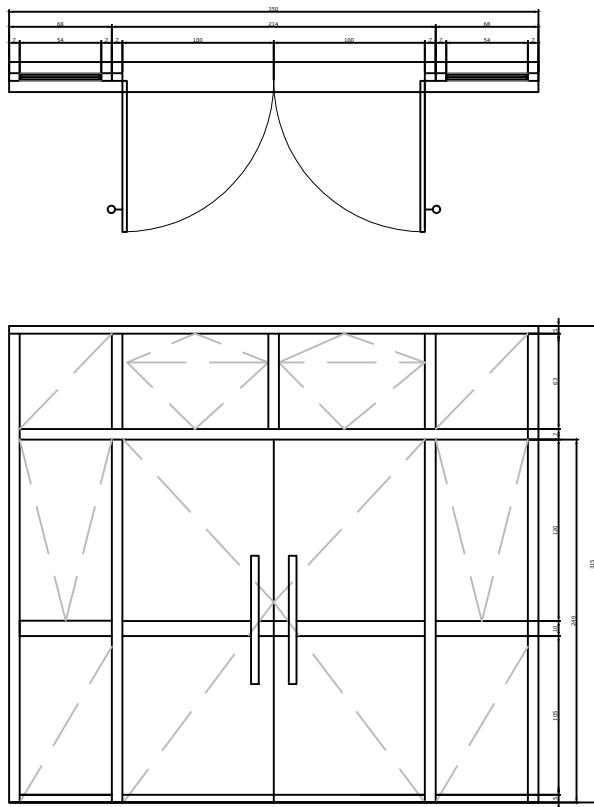


VISTA EXTERNA

CÓDIGO: PD  
DIMENSÕES: 80X210  
QUANTIDADE: 1

ESPECIFICAÇÃO:  
PORTA MADEIRA SEMI-OCA ARTICULADA


COR: BRANCO

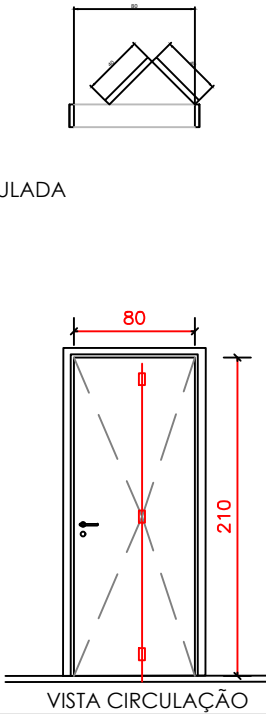

VISTA CIRCULAÇÃO

CÓDIGO: PC90  
DIMENSÕES: 90X210  
QUANTIDADE: 2


ESPECIFICAÇÃO:  
PORTA MADEIRA SEMI-OCA  
COM SISTEMA DE CORRER  
FAIXA DE PROTEÇÃO METÁLICA  
INTERNA E EXTERNA  
COR: BRANCO

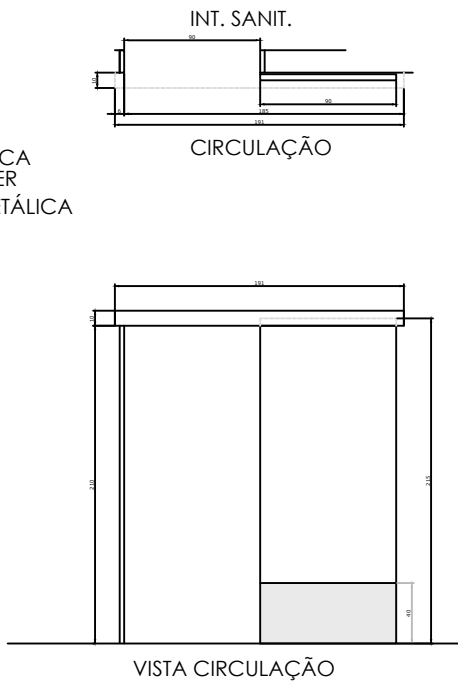

VISTA CIRCULAÇÃO


CÓDIGO: PCF  
DIMENSÕES: 110X210  
QUANTIDADE: 2

ESPECIFICAÇÃO:  
PORTA CORTA FOGO  
COM BARRA ANTI-PÂNICO  
COR: VERMELHO, CONFORME PPCI  
ABERTURA CONFORME PPCI

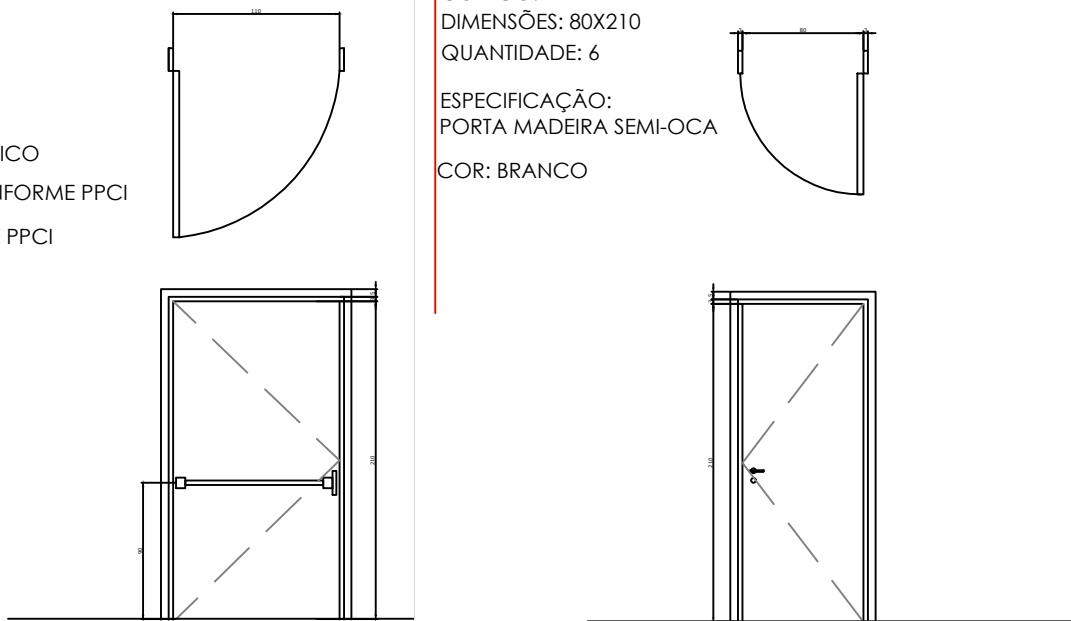

CÓDIGO: PM-1  
DIMENSÕES: 80X210  
QUANTIDADE: 6


ESPECIFICAÇÃO:  
PORTA MADEIRA SEMI-OCA  
COR: BRANCO

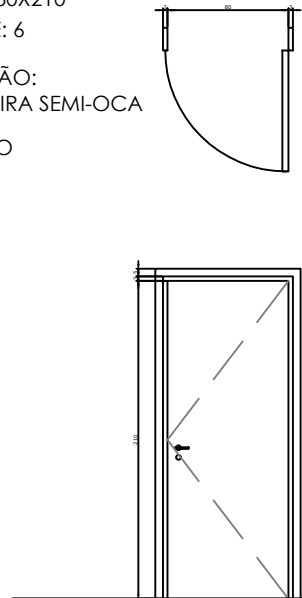

CÓDIGO: PA-1  
DIMENSÕES: 80X210  
QUANTIDADE: 1

ESPECIFICAÇÃO:  
ALUMÍNIO COM VENEZIANA


COR: BRANCO

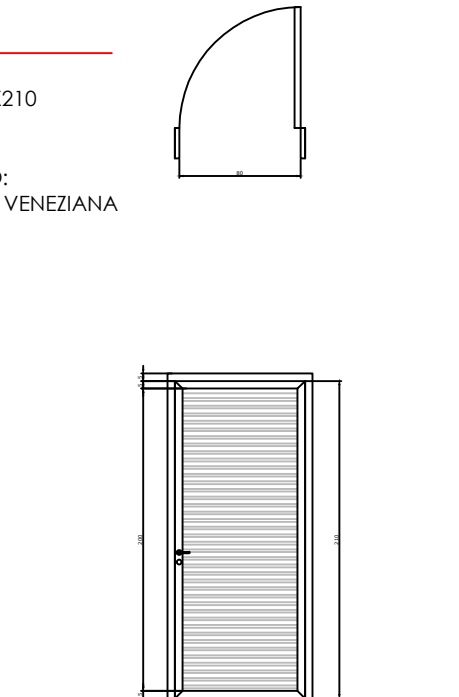

VISTA EXTERNA

CÓDIGO: PM-2  
DIMENSÕES: 80X210  
QUANTIDADE: 3


ESPECIFICAÇÃO:  
MADEIRA SEMI-OCA  
FAIXA DE PROTEÇÃO METÁLICA  
INTERNA E EXTERNA  
EM DUAS UNIDADES (SANIT. AC.);  
BARRA E PROTEÇÃO METÁLICA H=40cm  
COR: BRANCO

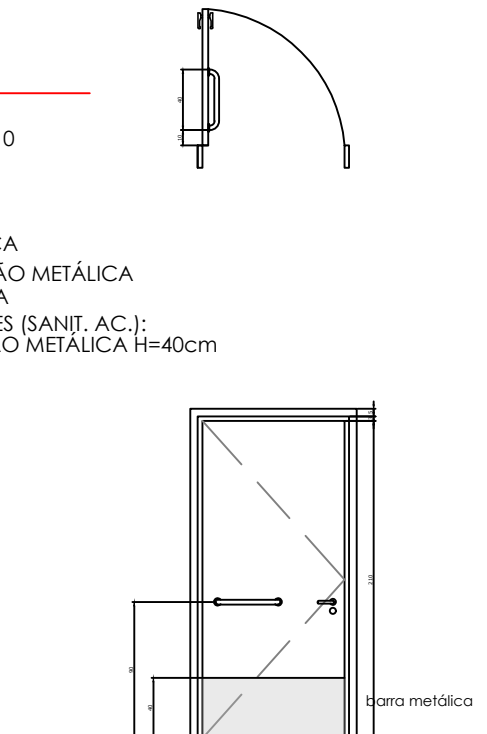

VISTA SANITÁRIO

CÓDIGO: PMV  
DIMENSÕES: 80X210  
QUANTIDADE: 1


ESPECIFICAÇÃO:  
MADEIRA SEMI-OCA  
VAI-DEM  
COM VISOR  
BARRA E PROTEÇÃO METÁLICA H=40cm  
COR: CINZA PLATINA

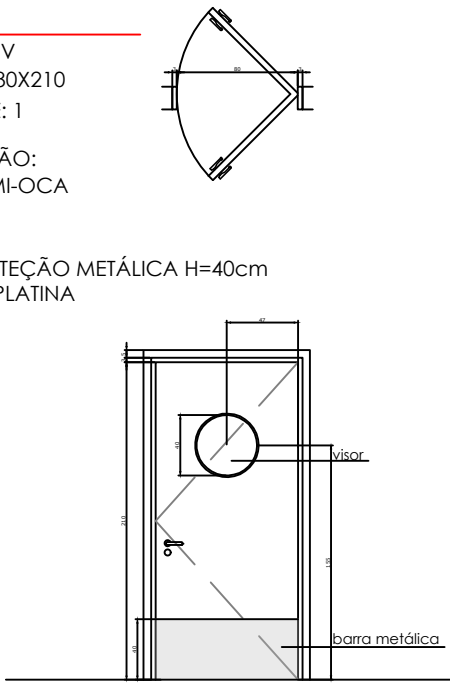

VISTA COZINHA

CÓDIGO: PAV  
DIMENSÕES: 90X210  
QUANTIDADE: 1


ESPECIFICAÇÃO:  
ALUMÍNIO  
VAI-DEM  
COM VISOR  
COR: BRANCO

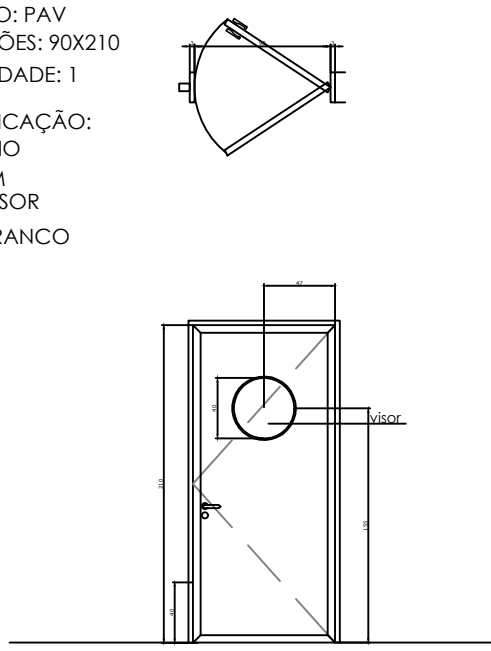

VISTA EXTERNA

CÓDIGO: J2  
DIMENSÕES: 100x120/10  
QUANTIDADE: 1  
TIPO: FIXA VENEZIANADA

ESPECIFICAÇÃO:  
JANELA DE METALON  
COR BRANCA

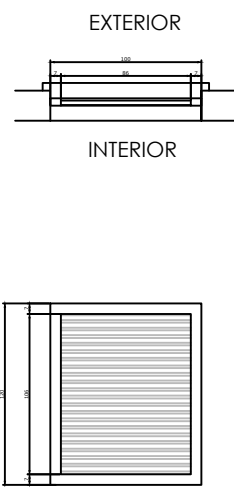


EXTERIOR

INTERIOR

CÓDIGO: J3  
DIMENSÕES: 80X80  
QUANTIDADE: 2  
TIPO: PASSA PRATOS

ESPECIFICAÇÃO:  
VÃO ABERTO COM MOLDURAS  
E BANCADA GRANITO

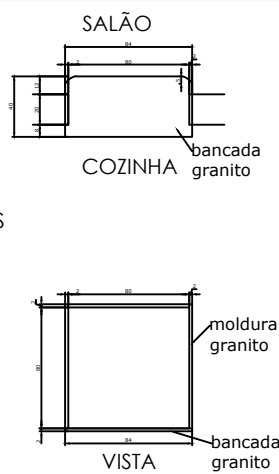


SALÃO

COZINHA

VISTA

CÓDIGO: J4  
DIMENSÕES: 80X80  
QUANTIDADE: 6  
TIPO: MAXIM-AR

ESPECIFICAÇÃO:  
JANELA DE ALUMÍNIO  
COR BRANCA  
VIDRO MINI BOREAL

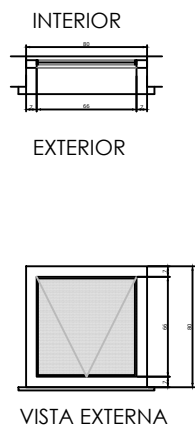


INTERIOR

EXTERIOR

VISTA EXTERNA

CÓDIGO: J10  
DIMENSÕES: 100X80  
QUANTIDADE: 1  
TIPO: BASCULANTE  
(prever comando até a 1,20m do piso)

ESPECIFICAÇÃO:  
JANELA DE METALON  
COR BRANCA  
VIDRO ARAMADO

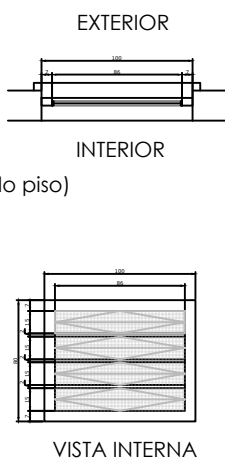

EXTERIOR

INTERIOR

VISTA INTERNA



PRÓ-REITORIA DE INFRAESTRUTURA  
COORDENADORIA DE OBRAS E  
PLANEJAMENTO AMBIENTAL E URBANO

DATA:  
SET/2022

COLÉGIO POLITÉCNICO DE SANTA MARIA

PREDIO Nº70

ESCALA:

1:50

RESTAURANTE E SALAS MULTIUSO

ESQUADRIAS

DESENHISTA:

PROJETO  
ARQ. GIANINE PIVETTA MELLO  
SIAPE 1433521  
CAU-RS A29638-4

12

14