



IMPLANTAÇÃO
ESC 1:250

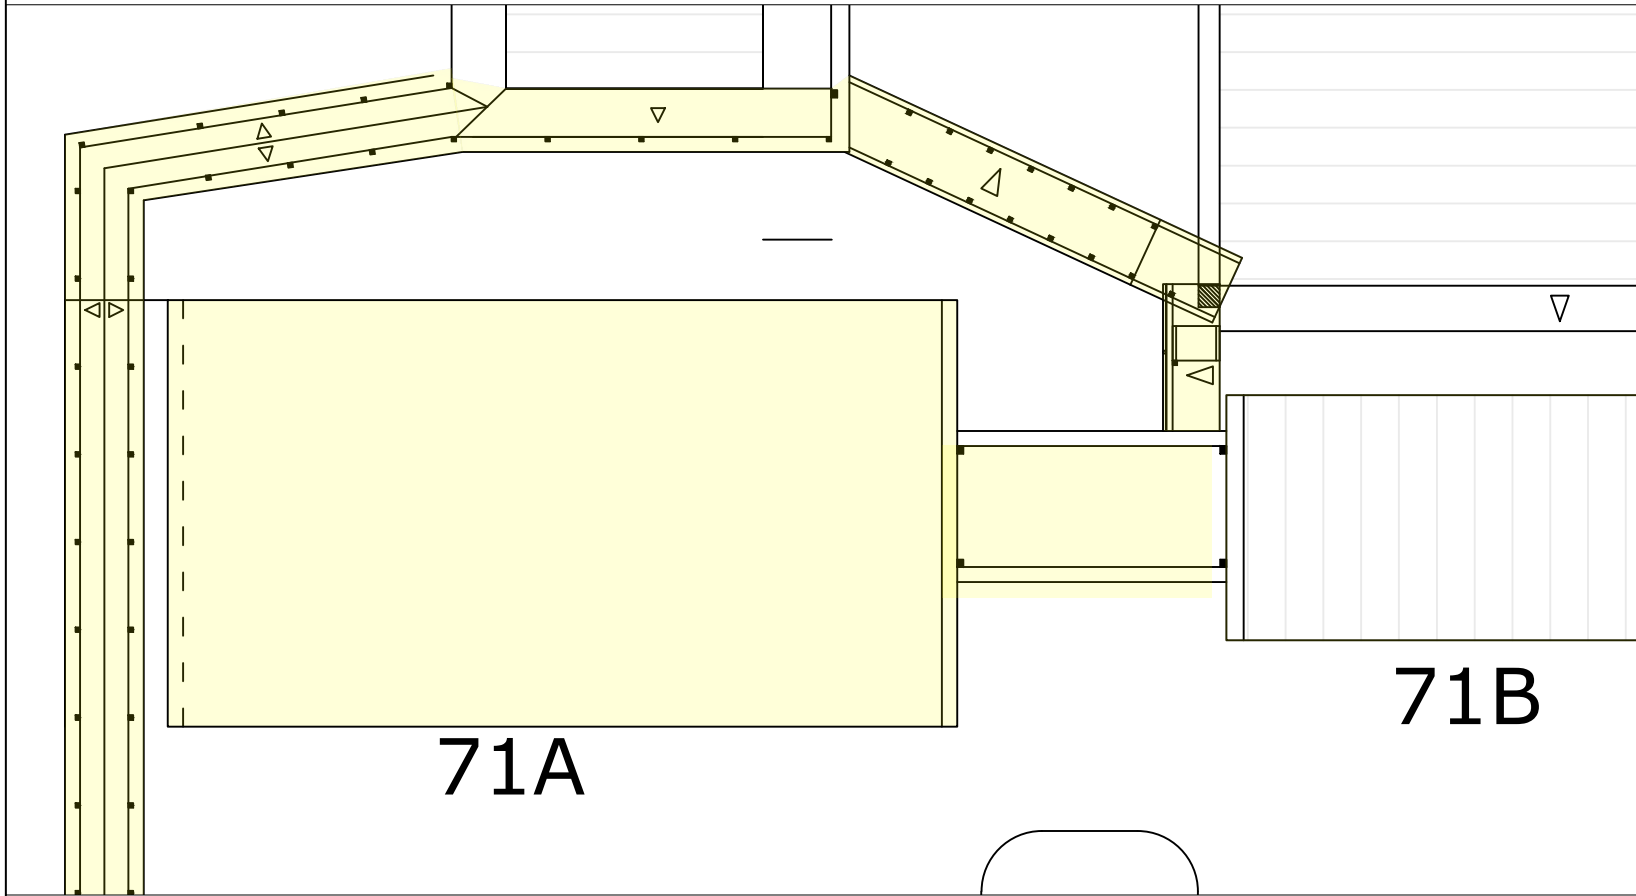

PAVILHÃO E COBERTURAS A DEMOLIR
ESC 1:500

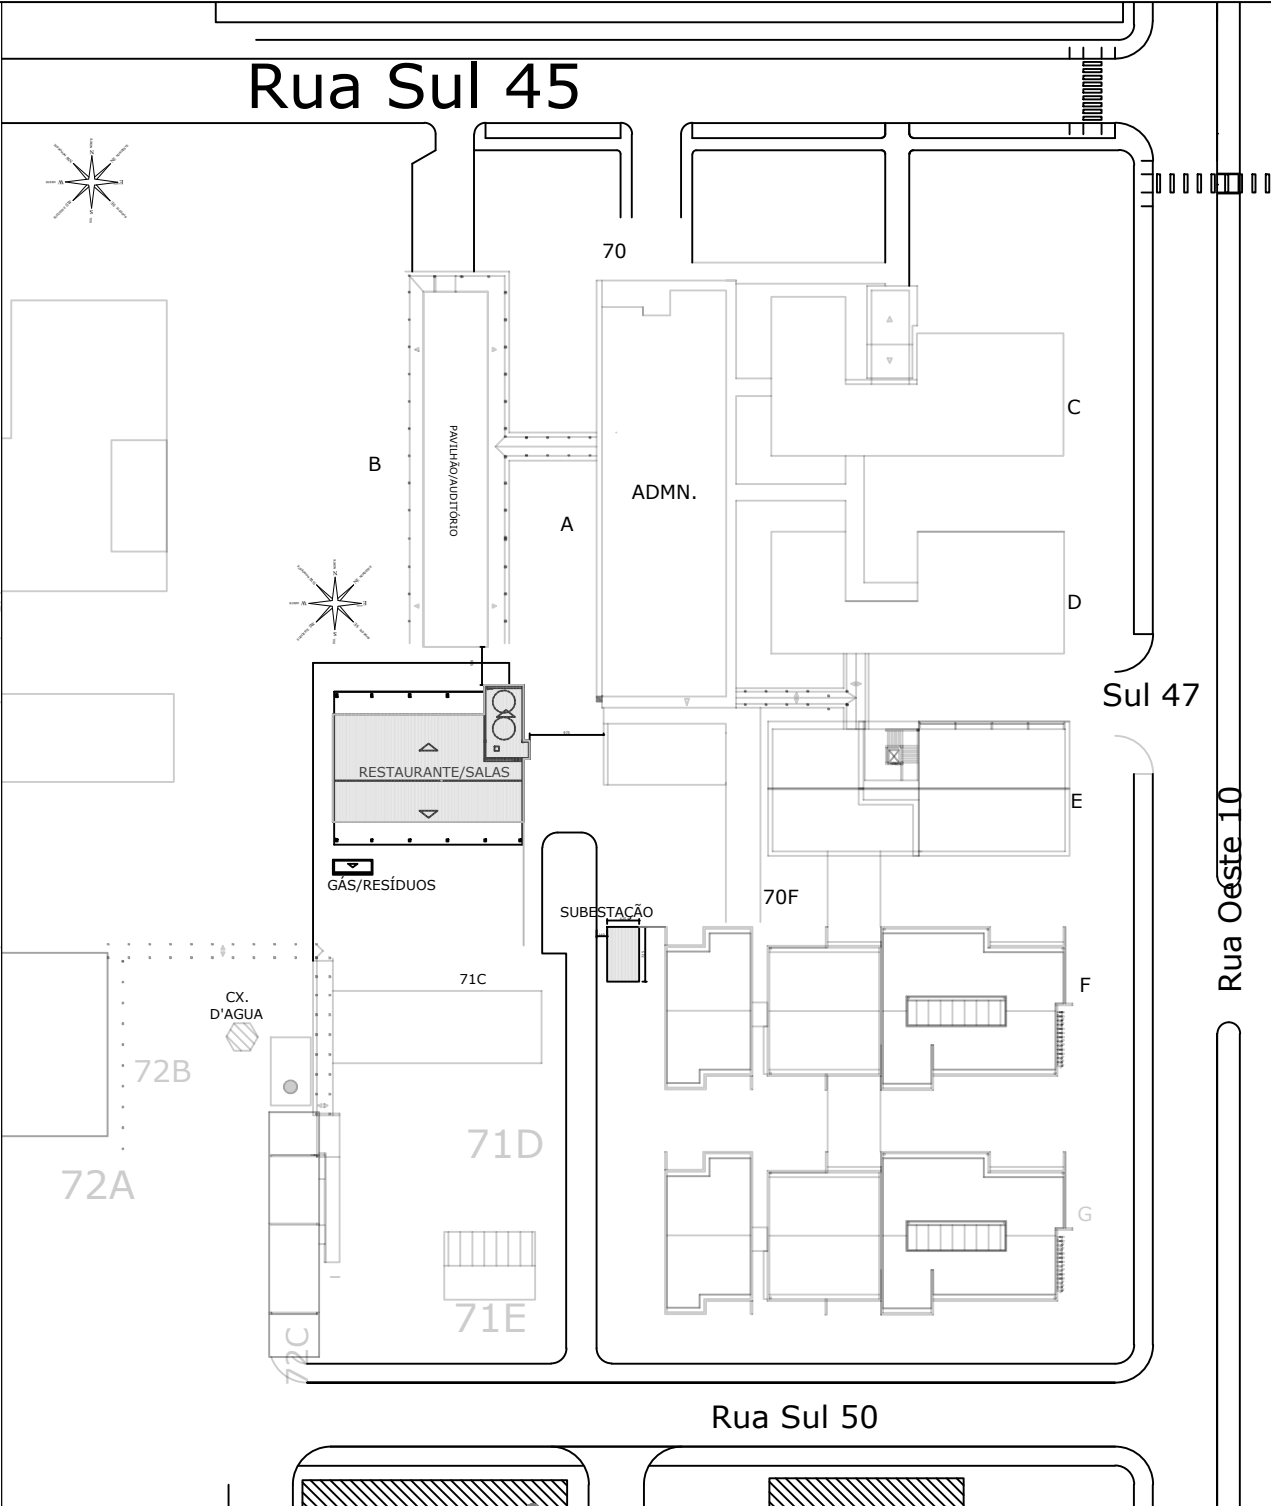

SITUAÇÃO
ESC 1:1000

TABELA DE ÁREAS			
	AMBIENTE	ÁREA (m²)	PERÍMETRO (m)
TÉRREO	HALL	42,56	30,24
	CASA DE MÁQUINAS	2,94	7,05
	ELEVADOR	4,40	8,40
	ESCADA	18,84	19,70
	ÁREA TÉCNICA	11,48	15,48
	CIRCULAÇÃO 1	4,98	9,65
	SANITÁRIO 1	3,75	7,97
	SANITÁRIO 2	3,69	7,92
	DML 1	1,33	4,78
	SALÃO	169,90	58,88
	COZINHA	52,83	30,81
	DEPÓSITO	14,49	15,93
	VESTIÁRIO/SANITÁRIO	6,20	10,86
	DML 2	3,41	7,77
	CIRCULAÇÃO 2	5,40	11,13
PRIMEIRO PAVIMENTO	HALL	35,80	36,11
	ELEVADOR	4,40	8,80
	ESCADA	34,80	24,10
	SANITÁRIO 1	3,75	7,97
	SANITÁRIO 2	3,75	7,97
	CIRCULAÇÃO	27,73	27,77
	SANITÁRIO FEMININO	11,63	14,62
	SANITÁRIO MASCULINO	11,63	14,62
	SALA DE AULA 1	135,58	47,25
ANEXOS	SALA DE AULA 2	81,26	36,11
	RESERVATÓRIO	48,03	30,39
	SUBESTAÇÃO	30,81	23,00
	RESÍDUOS	3,75	7,89
	CENTRAL DE GÁS	3,76	7,90

PRÓ-REITORIA DE INFRAESTRUTURA
COORDENADORIA DE OBRAS E
PLANEJAMENTO AMBIENTAL E URBANO

DATA:
SET/2022

COLÉGIO POLITÉCNICO DE SANTA MARIA

PREDIO Nº70

ESCALAS:
indicadas

RESTAURANTE E SALAS MULTIUSO

DESENHISTA:
DES.Nº:

PROJETO
ARQ. GIANINE PIVETTA MELLO
SIAPE 1433521
CAU-RS A29638-4

1
14