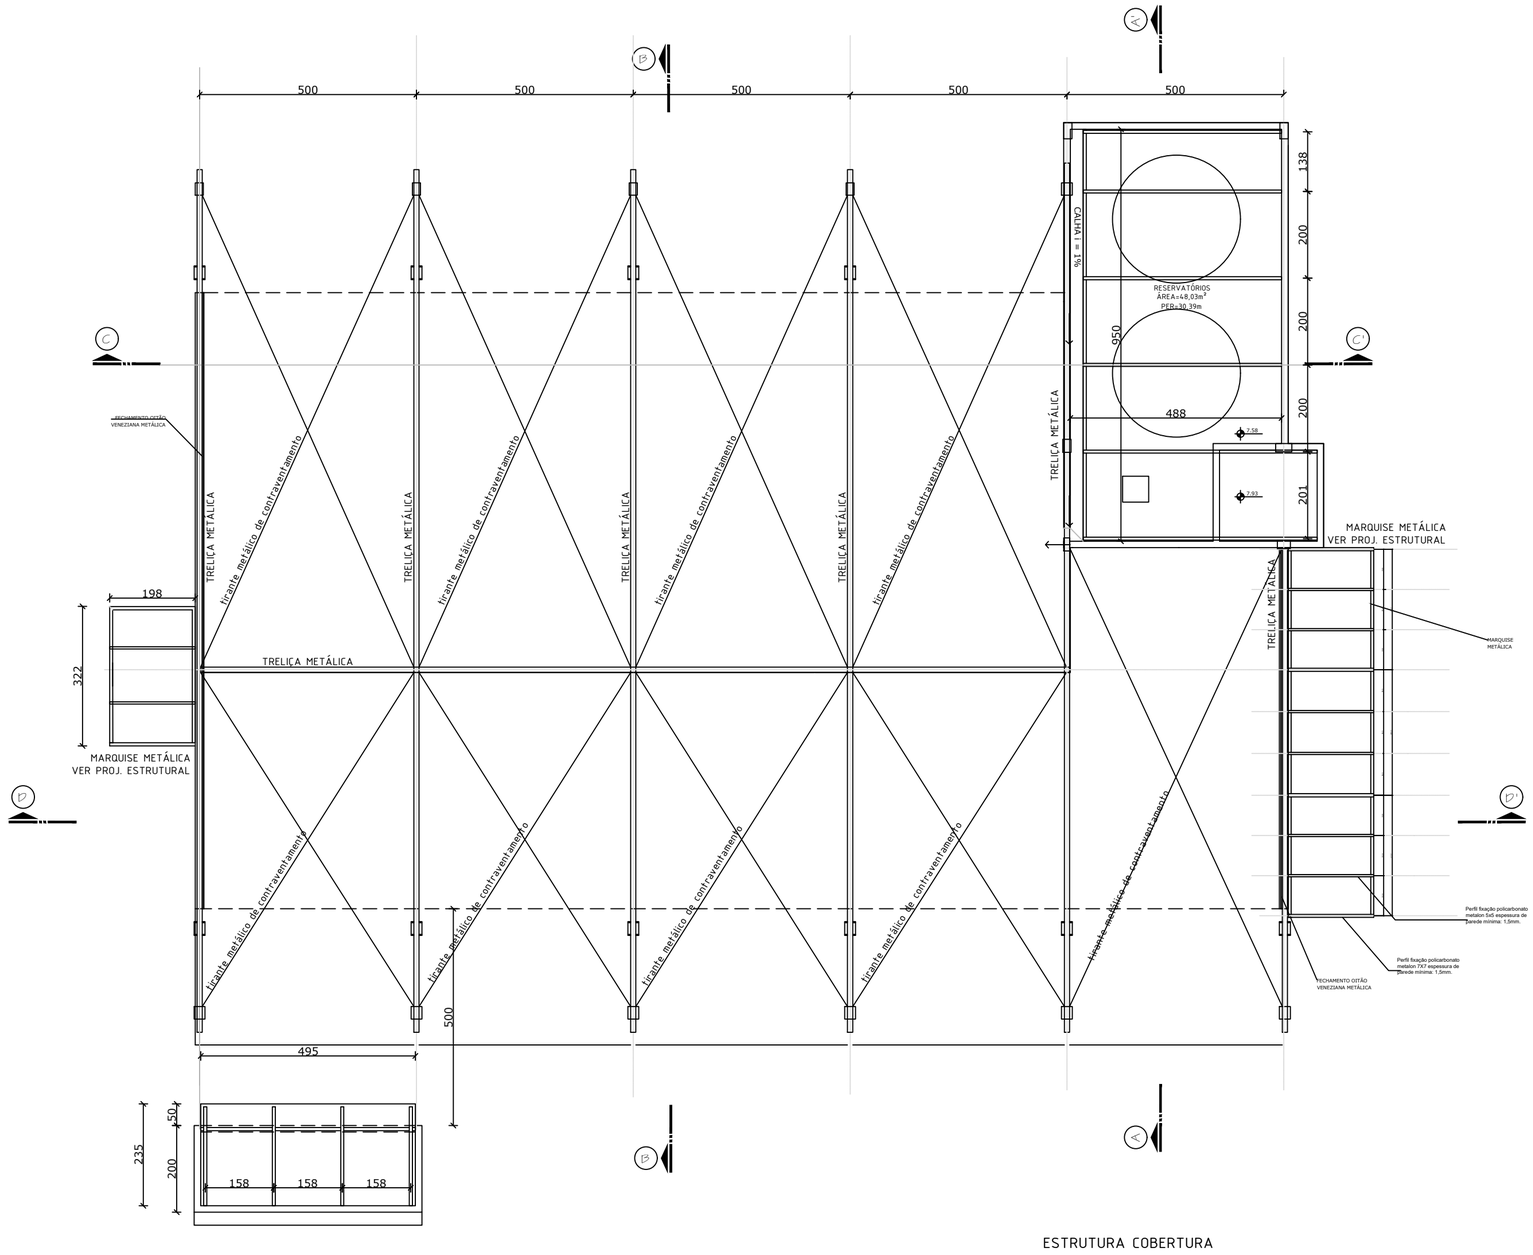

ESTRUTURA COBERTURA

UFSM

PRÓ-REITORIA DE INFRAESTRUTURA
COORDENADORIA DE OBRAS E PLANEJAMENTO AMBIENTAL E URBANO

DATA: SET/2022

COLÉGIO POLITÉCNICO DE SANTA MARIA — PREDIO Nº70

RESTAURANTE E SALAS MULTIUSO

ESCALA: 1:100

PLANTA ESTRUTURA COBERTURA - CONSULTAR PROJETO ESTRUTURAL

DESENHISTA:

DES.Nº:

PROJETO

ARQ. GIANINE PIVETTA MELLO
SIAPE 1433521
CAU-RS A29638-4

gov.br
Documento assinado digitalmente
GIANINE PIVETTA MELLO
Data: 06/10/2022 09:16:51-0300
Verifique em https://verificador.iti.br

4
14