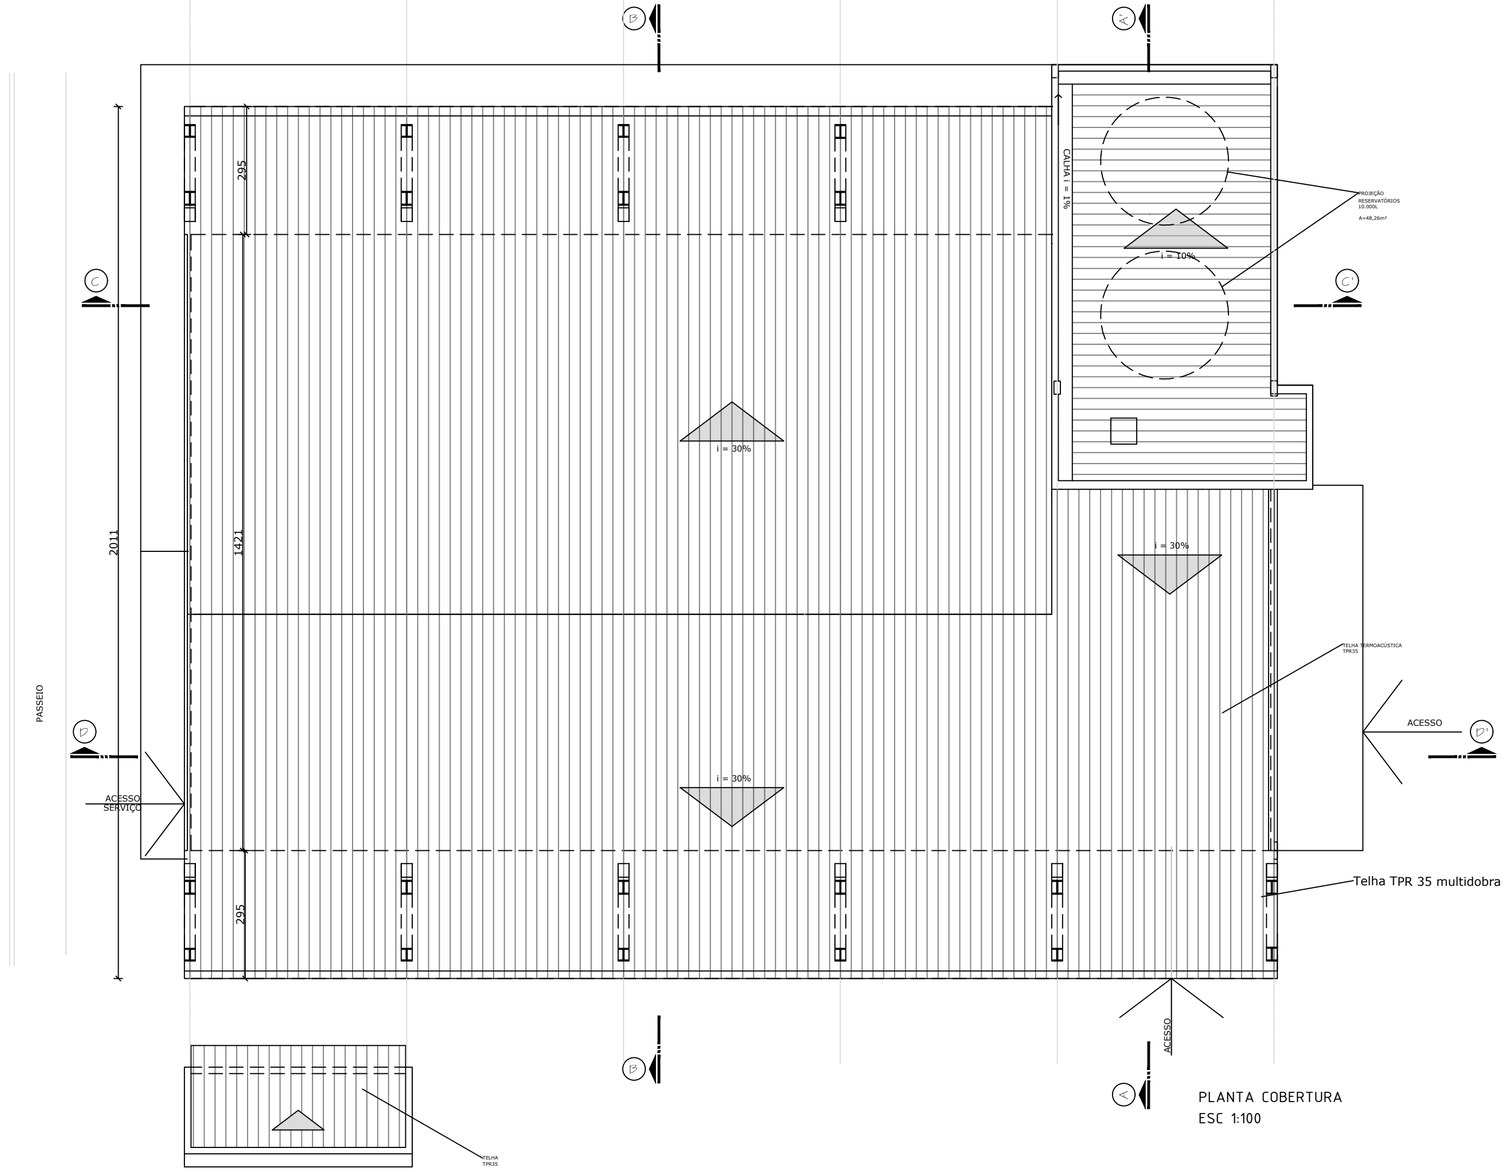


PLANTA COBERTURA
ESC 1:100

UFSM

# PRÓ-REITORIA DE INFRAESTRUTURA
# COORDENADORIA DE OBRAS E
# PLANEJAMENTO AMBIENTAL E URBANO

DATA: SET/2022

ESCALA: 1:100

DESENHISTA:

DES.Nº:

COLÉGIO POLITÉCNICO DE SANTA MARIA — PREDIO Nº70

RESTAURANTE E SALAS MULTIUSO

PLANTA DE COBERTURA

PROJETO

ARQ. GIANINE PIVETTA MELLO
SIAPE 1433521
CAU-RS A29638-4

gov.br
Documento assinado digitalmente
GIANINE PIVETTA MELLO
Data: 06/10/2022 09:18:01-0300
Verifique em https://verificador.iti.br