


RAMPA

RAMPA

FACHADA LESTE

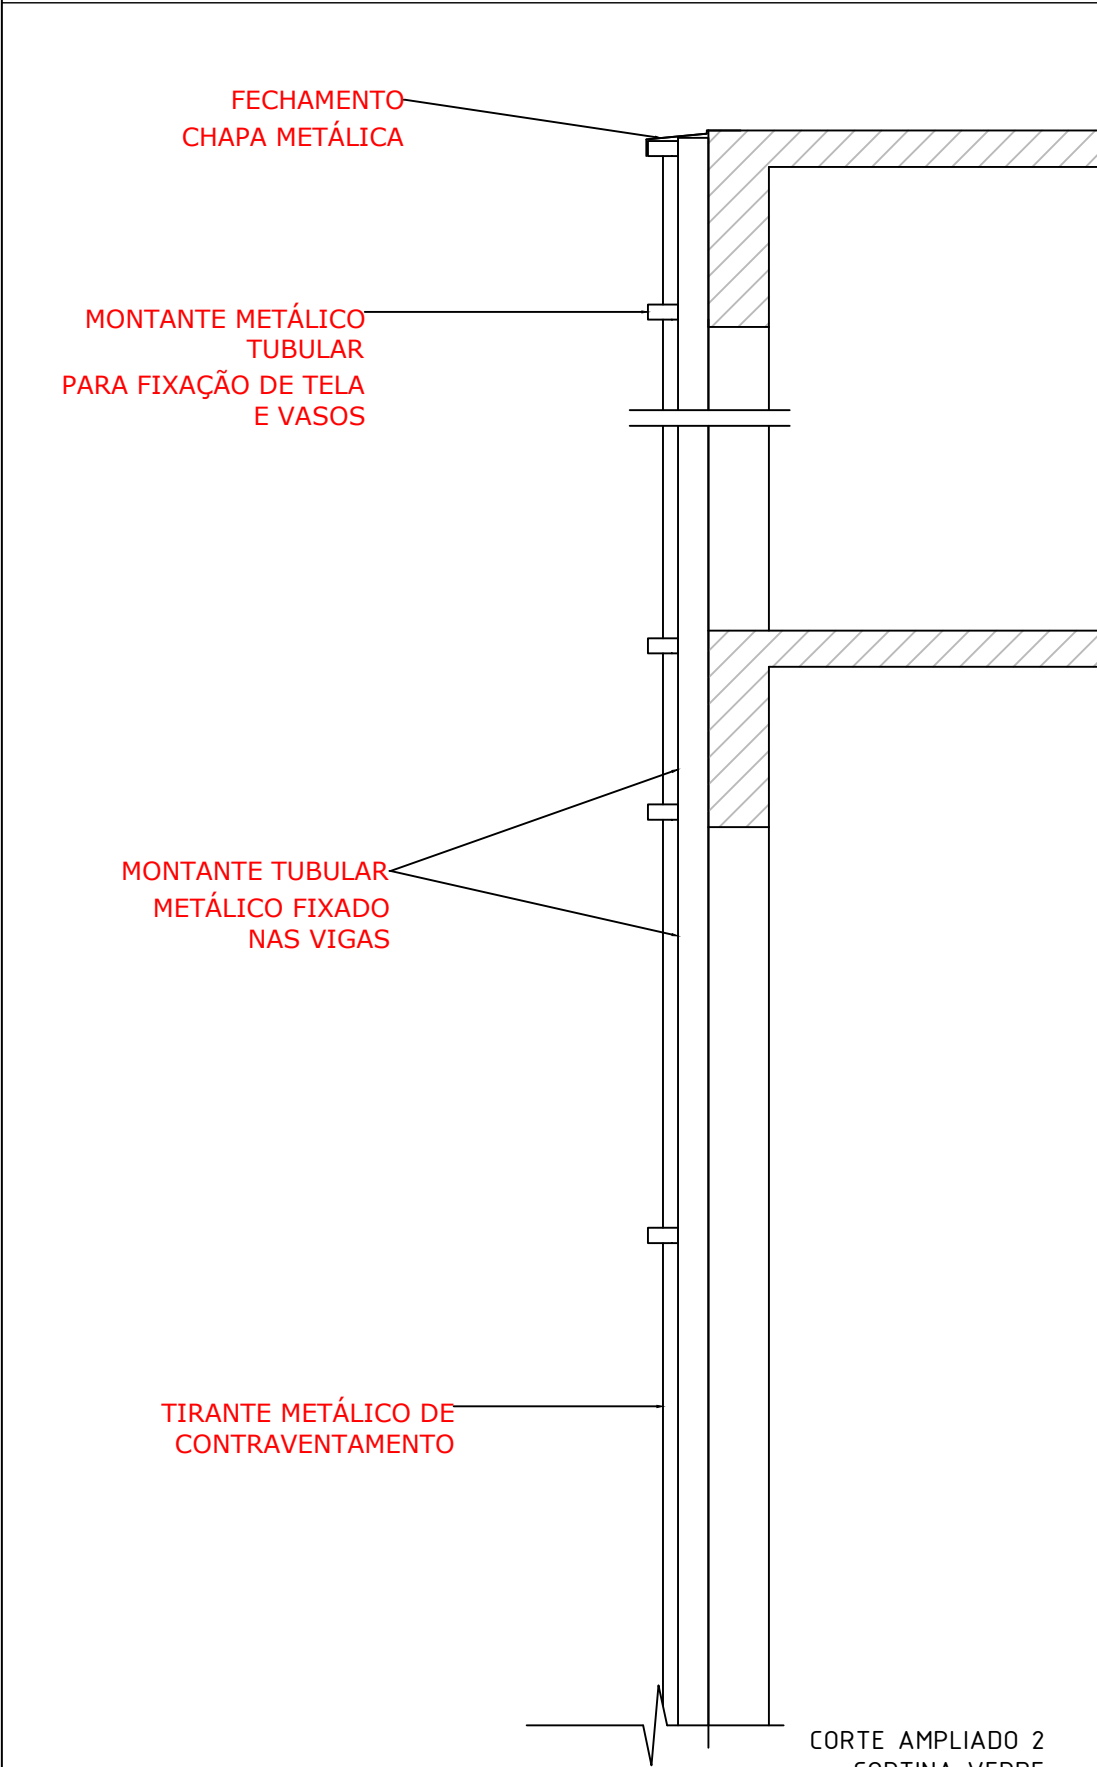


FECHAMENTO  
CHAPA METÁLICA

MONTANTE METÁLICO  
TUBULAR  
PARA FIXAÇÃO DE TELA  
E VASOS

MONTANTE TUBULAR  
METÁLICO FIXADO  
NAS VIGAS

TIRANTE METÁLICO DE  
CONTRAVENTAMENTO

CORTE AMPLIADO 2  
CORTINA VERDE  
esc 1/25

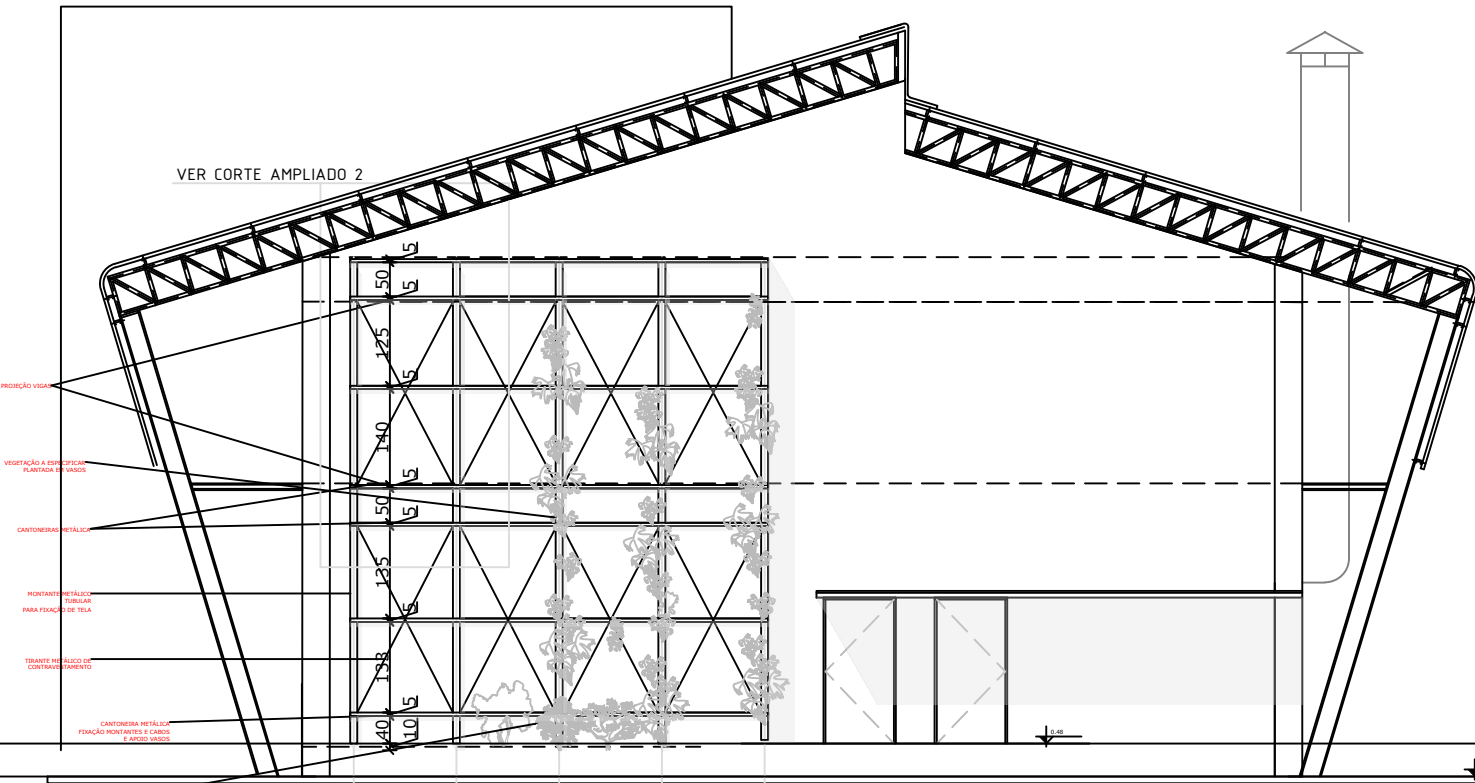

VER CORTE AMPLIADO 2

RAMPA

RAMPA

FACHADA OESTE



PRÓ-REITORIA DE INFRAESTRUTURA  
COORDENADORIA DE OBRAS E  
PLANEJAMENTO AMBIENTAL E URBANO

DATA:  
SET/2022

COLÉGIO POLITÉCNICO DE SANTA MARIA PREDIO Nº70

ESCALA:

RESTAURANTE E SALAS MULTIUSO

1:100

FACHADAS LESTE E OESTE | CORTE AMPLIADO 2

DESENHISTA:

PROJETO

DES.Nº:

ARQ. GIANINE PIVETTA MELLO  
SIAPE 1433521  
CAU-RS A29638-4

9

14