



Det. 01 - Rampa sem canteiro

Escala: 1/100

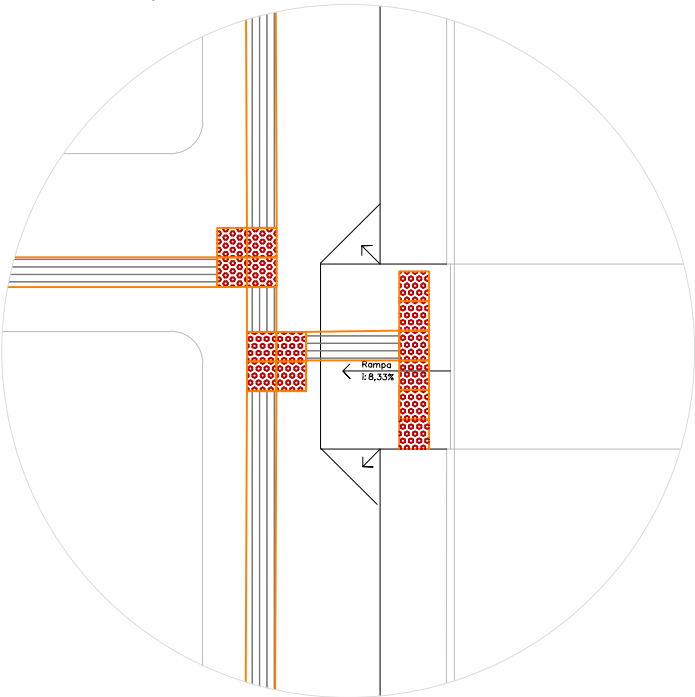

Det. 02 - Rampa com canteiro

Escala: 1/100

		PROREITORIA DE INFRAESTRUTURA COORDENADORIA DE OBRAS E PLANEJAMENTO AMBIENTAL E URBANO	
DATA: MAI/2019		BIBLIOTECA SETORIAL - CCSH	
ESCALA: 1:250		Biblioteca de Humanidades	
		ÁREA DE VIVÊNCIA - Calçadas piso tátil	
DESENHISTA: RAFAELA		PROJETO Alberto Brilhante Wolle Arquiteto e Urbanista CAU A5425-0 - SIAPE 1649673 PROINFRA - UFES	
DES.Nº:		<div>05</div> <div>07</div>	

NUP: 23081.070271/2022-99

Prioridade: Normal

Memorando de comunicação entre unidades administrativas

010 - Organização e Funcionamento

COMPONENTE

Ordem Descrição
15 Projeto

Nome do arquivo
05-locação piso tatil setor 3.pdf

Assinaturas

06/09/2022 14:42:32

ALBERTO BRILHANTE WOLLE (Arquiteto Urbanista)
01.11.03.05.0.0 - SETOR DE PLANEJAMENTO URBANO - SPU

Código Verificador: 1655685

Código CRC: 93883ee8

Consulte em: <https://portal.ufsm.br/documentos/publico/autenticacao/assinaturas.html>

