
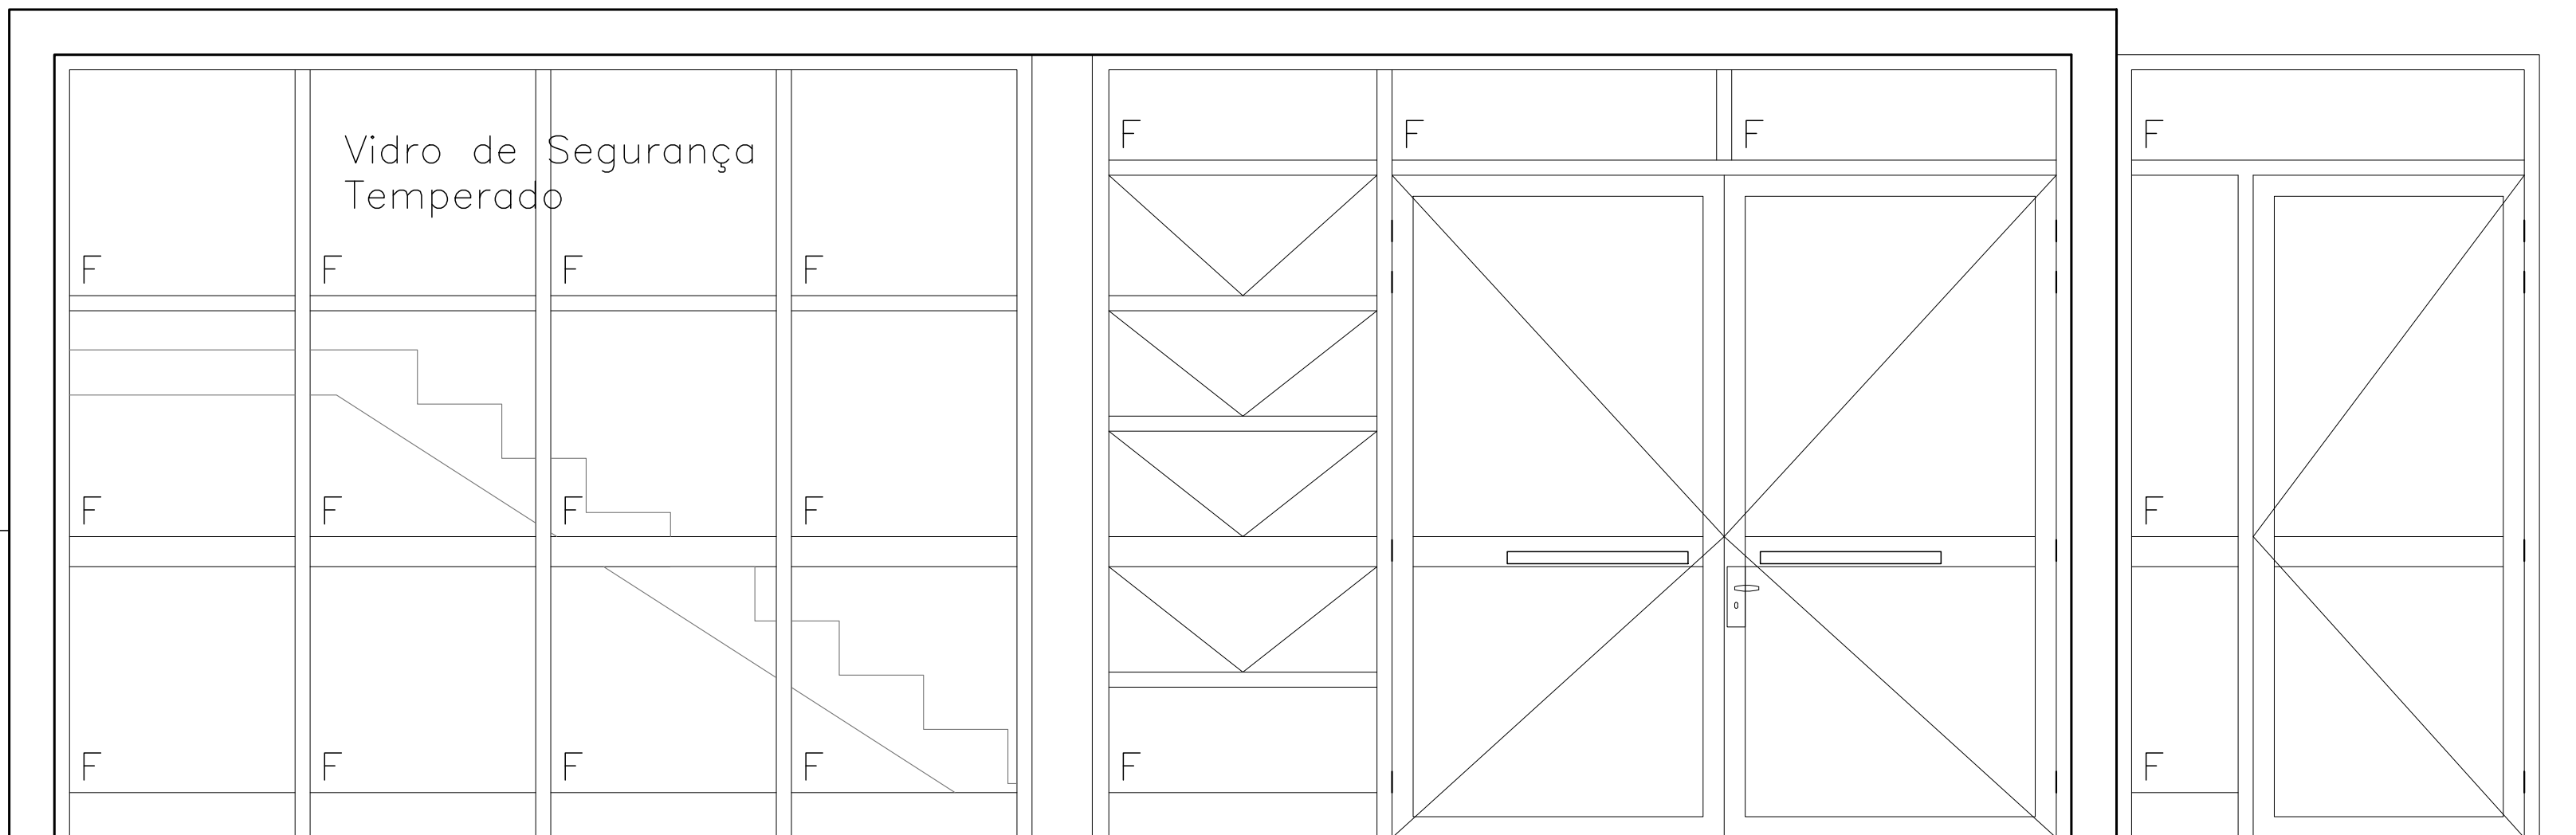


PM02-140X102

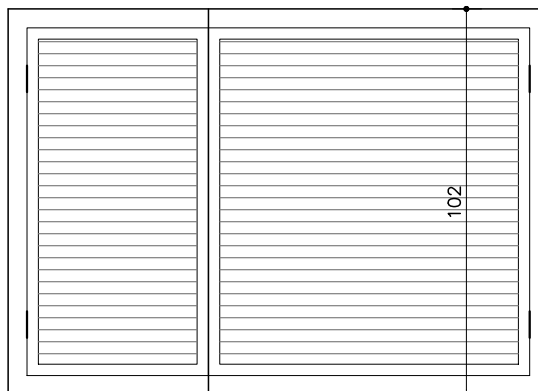

 UFSC		PROREITORIA DE INFRAESTRUTURA COORDENADORIA DE OBRAS E PLANEJAMENTO AMBIENTAL E URBANO	
DATA: AGO/2022	COLÉGIO TÉCNICO INDUSTRIAL DE SANTA MARIA _ UFSC		
ESCALA:	Bloco Misto - CTISM_Tecnológicos		
Indicada	Detalhes e Esquadrias		
DESENHISTA: André M.	PROJETO		08 08
DES.Nº:	ARQ. ANDRÉ OLIVEIRA DE MORAES MATR. 1642218-CAU A82722-3		