

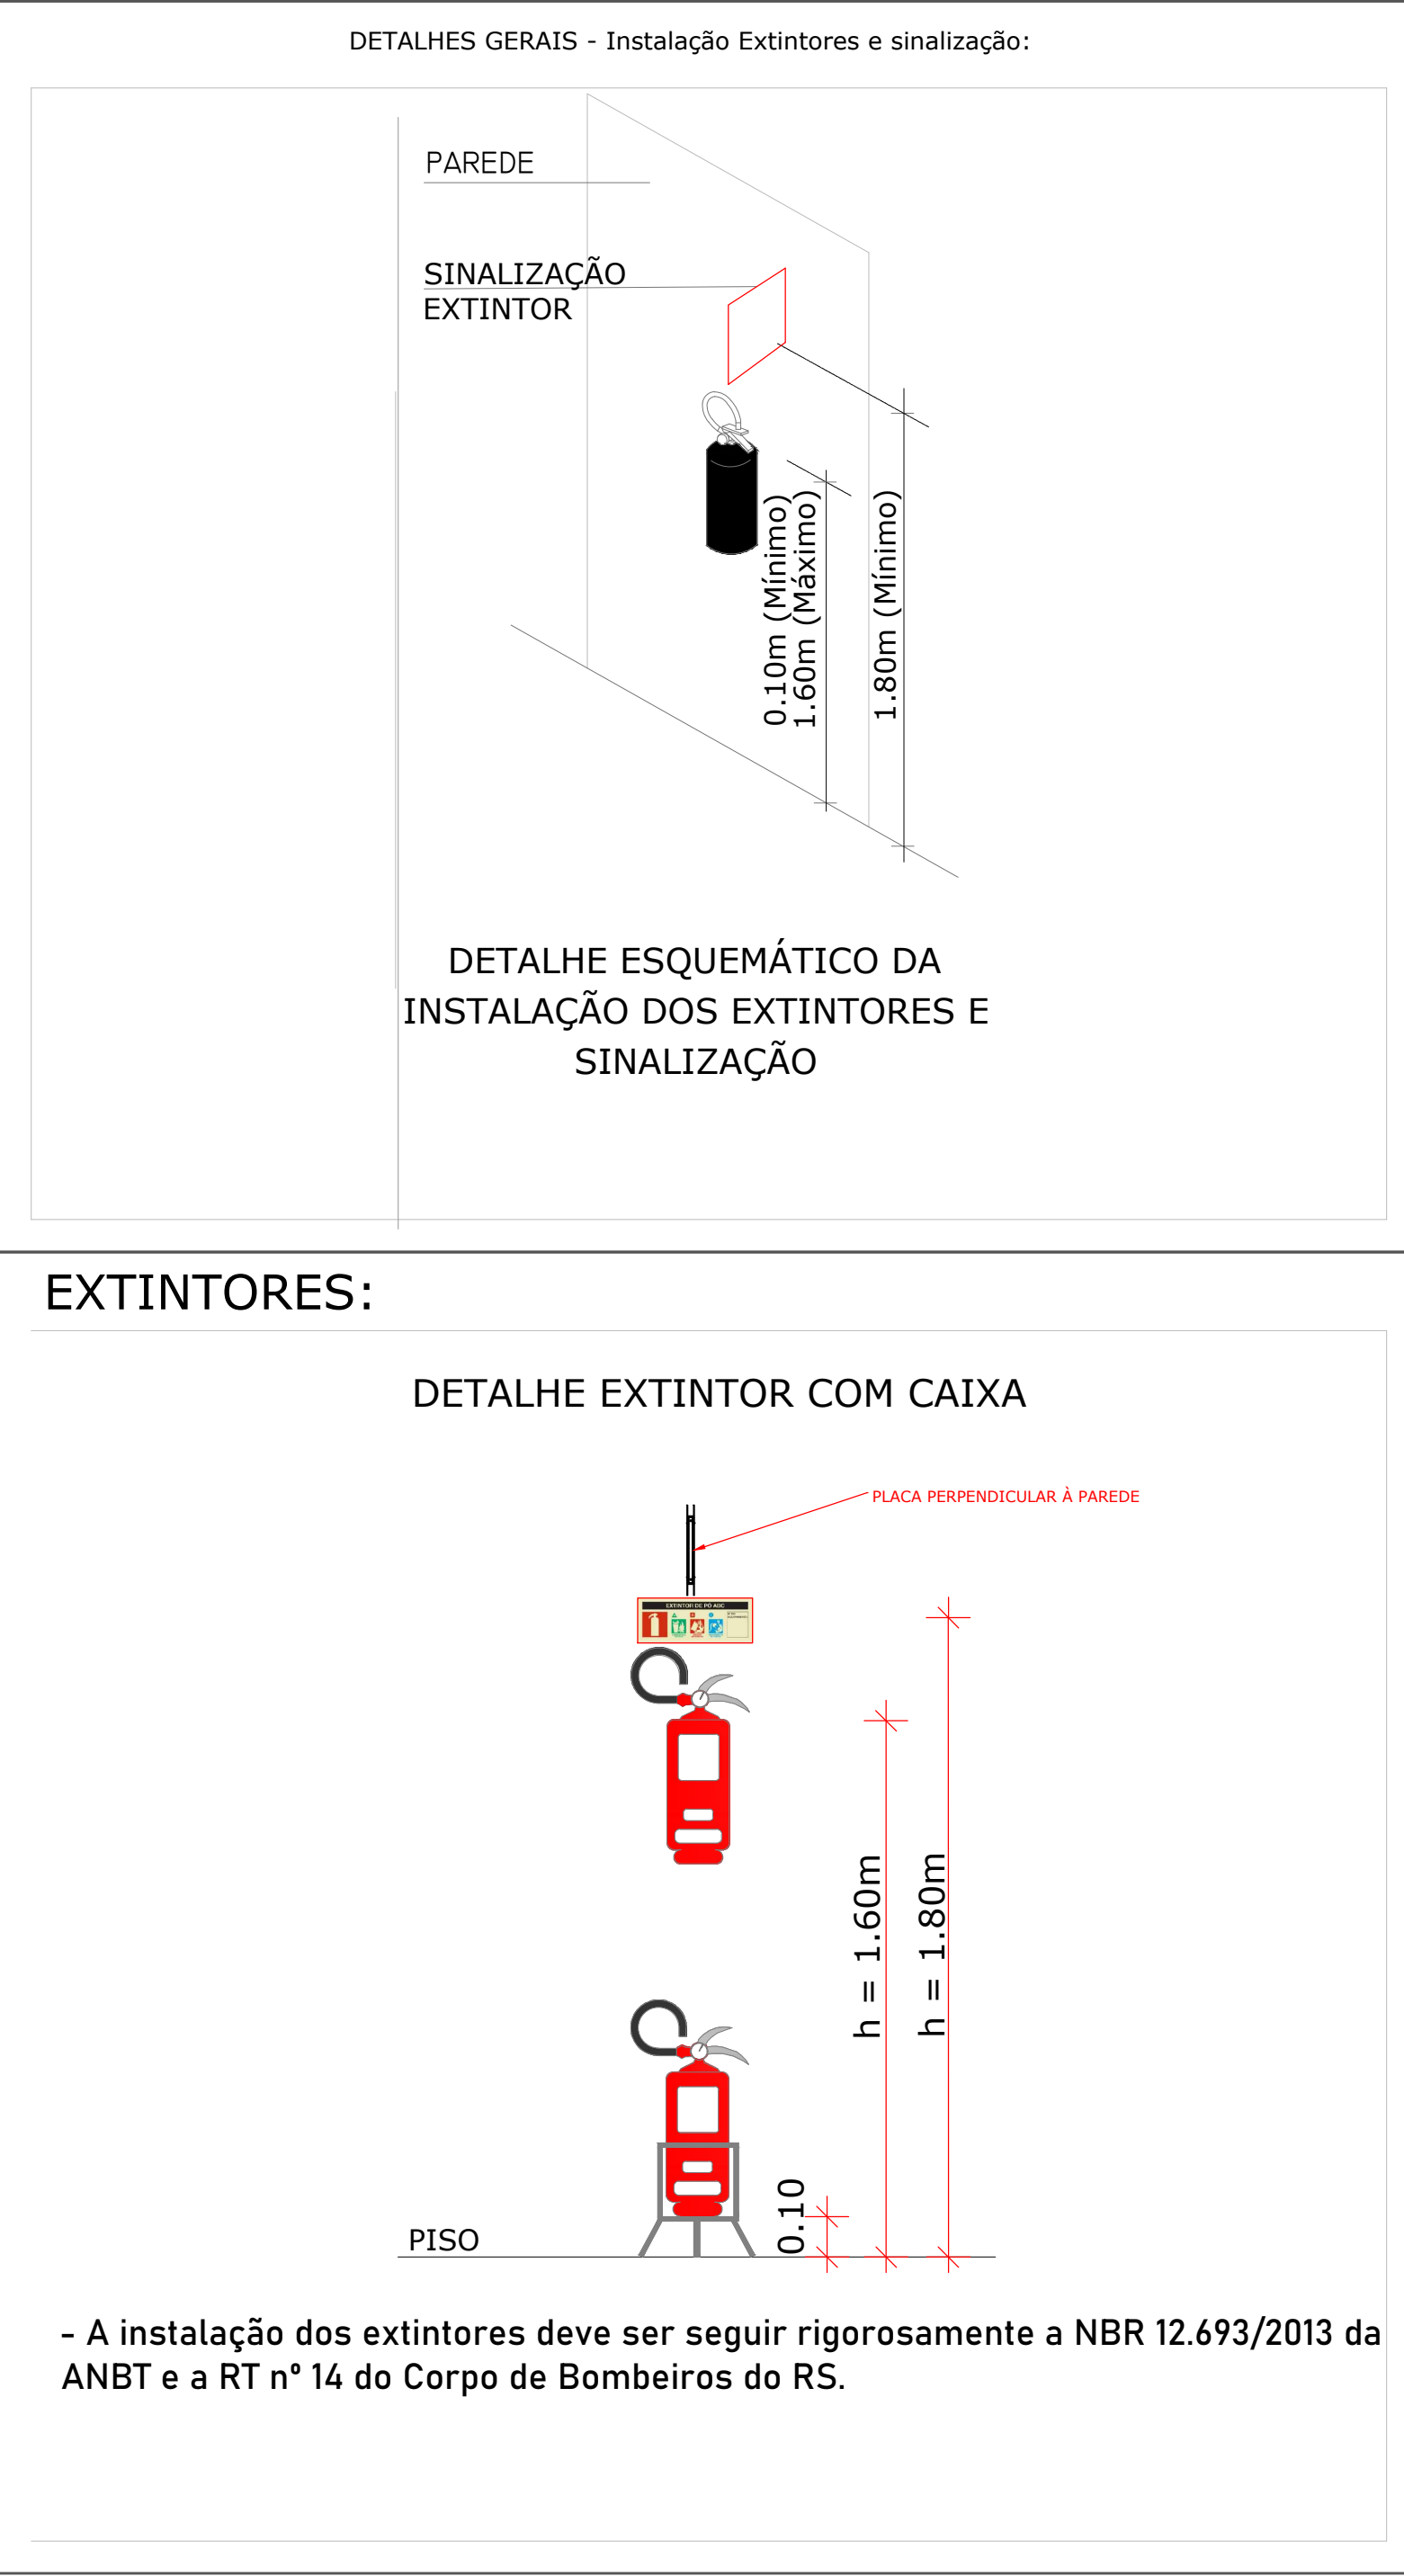


Detalhe guarda-corpo e corrimão

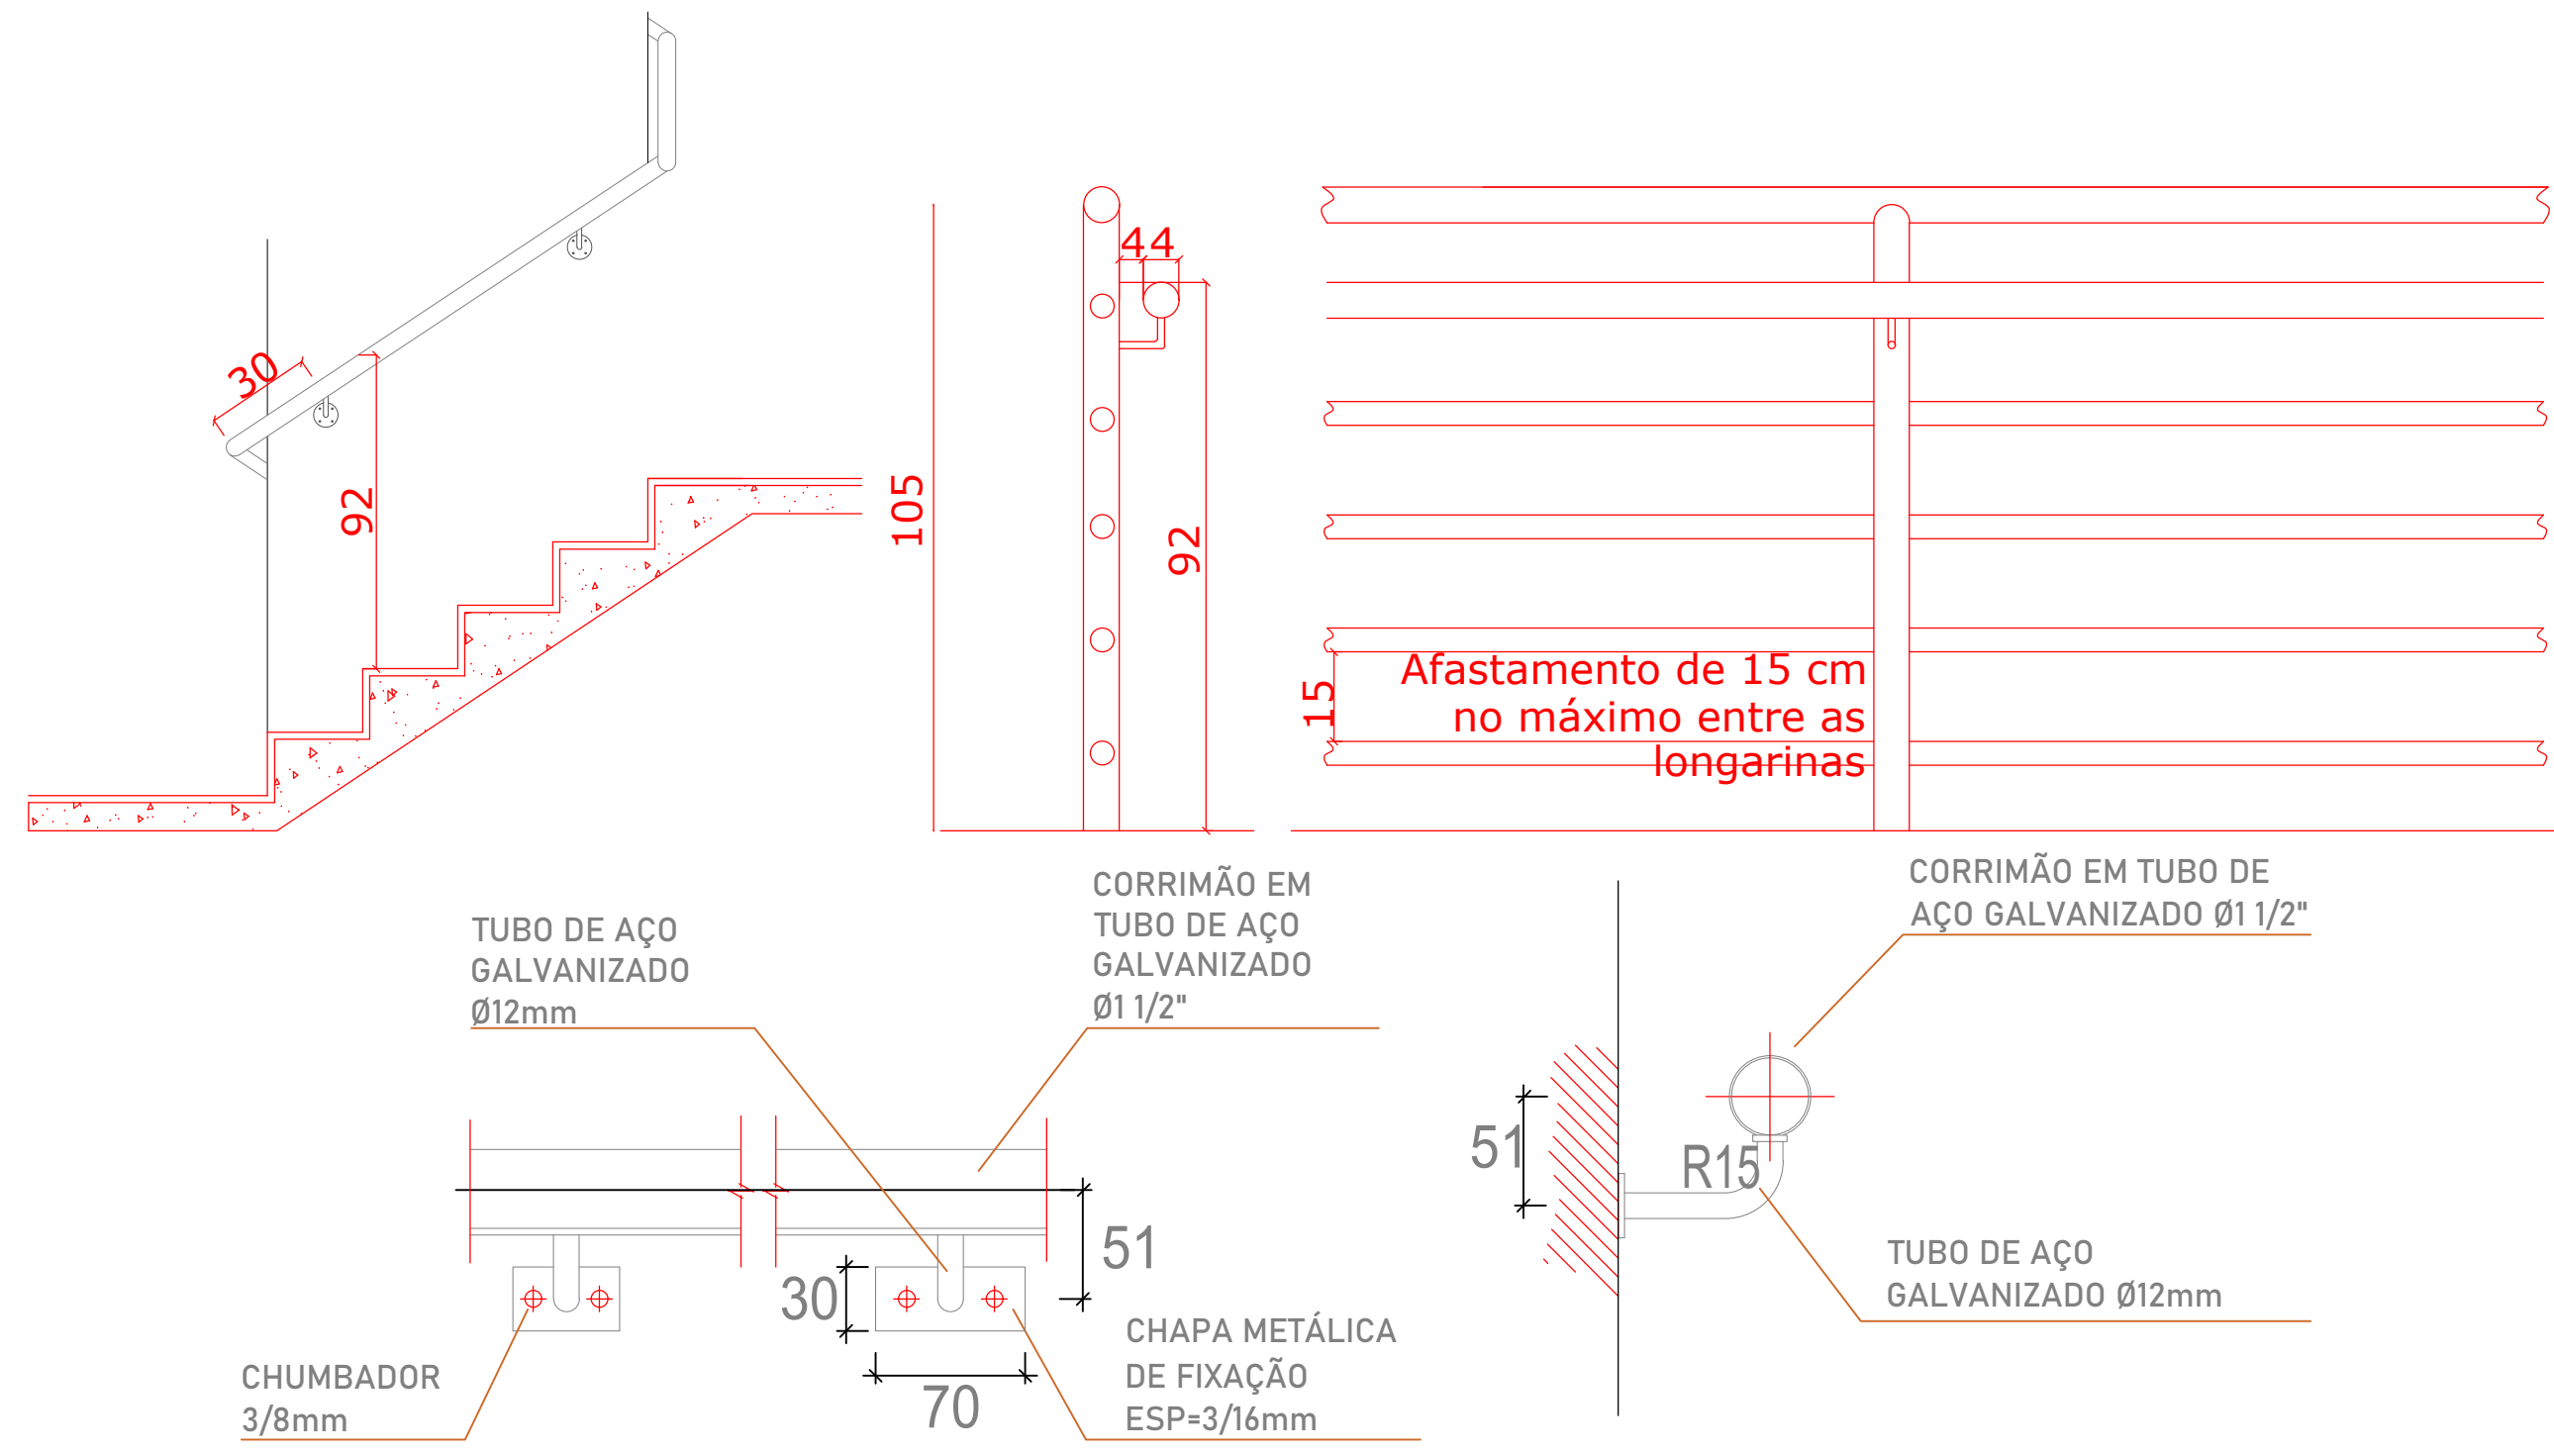


DETLAHE SISTEMA DE BOMBAS E RESERVATÓRIO

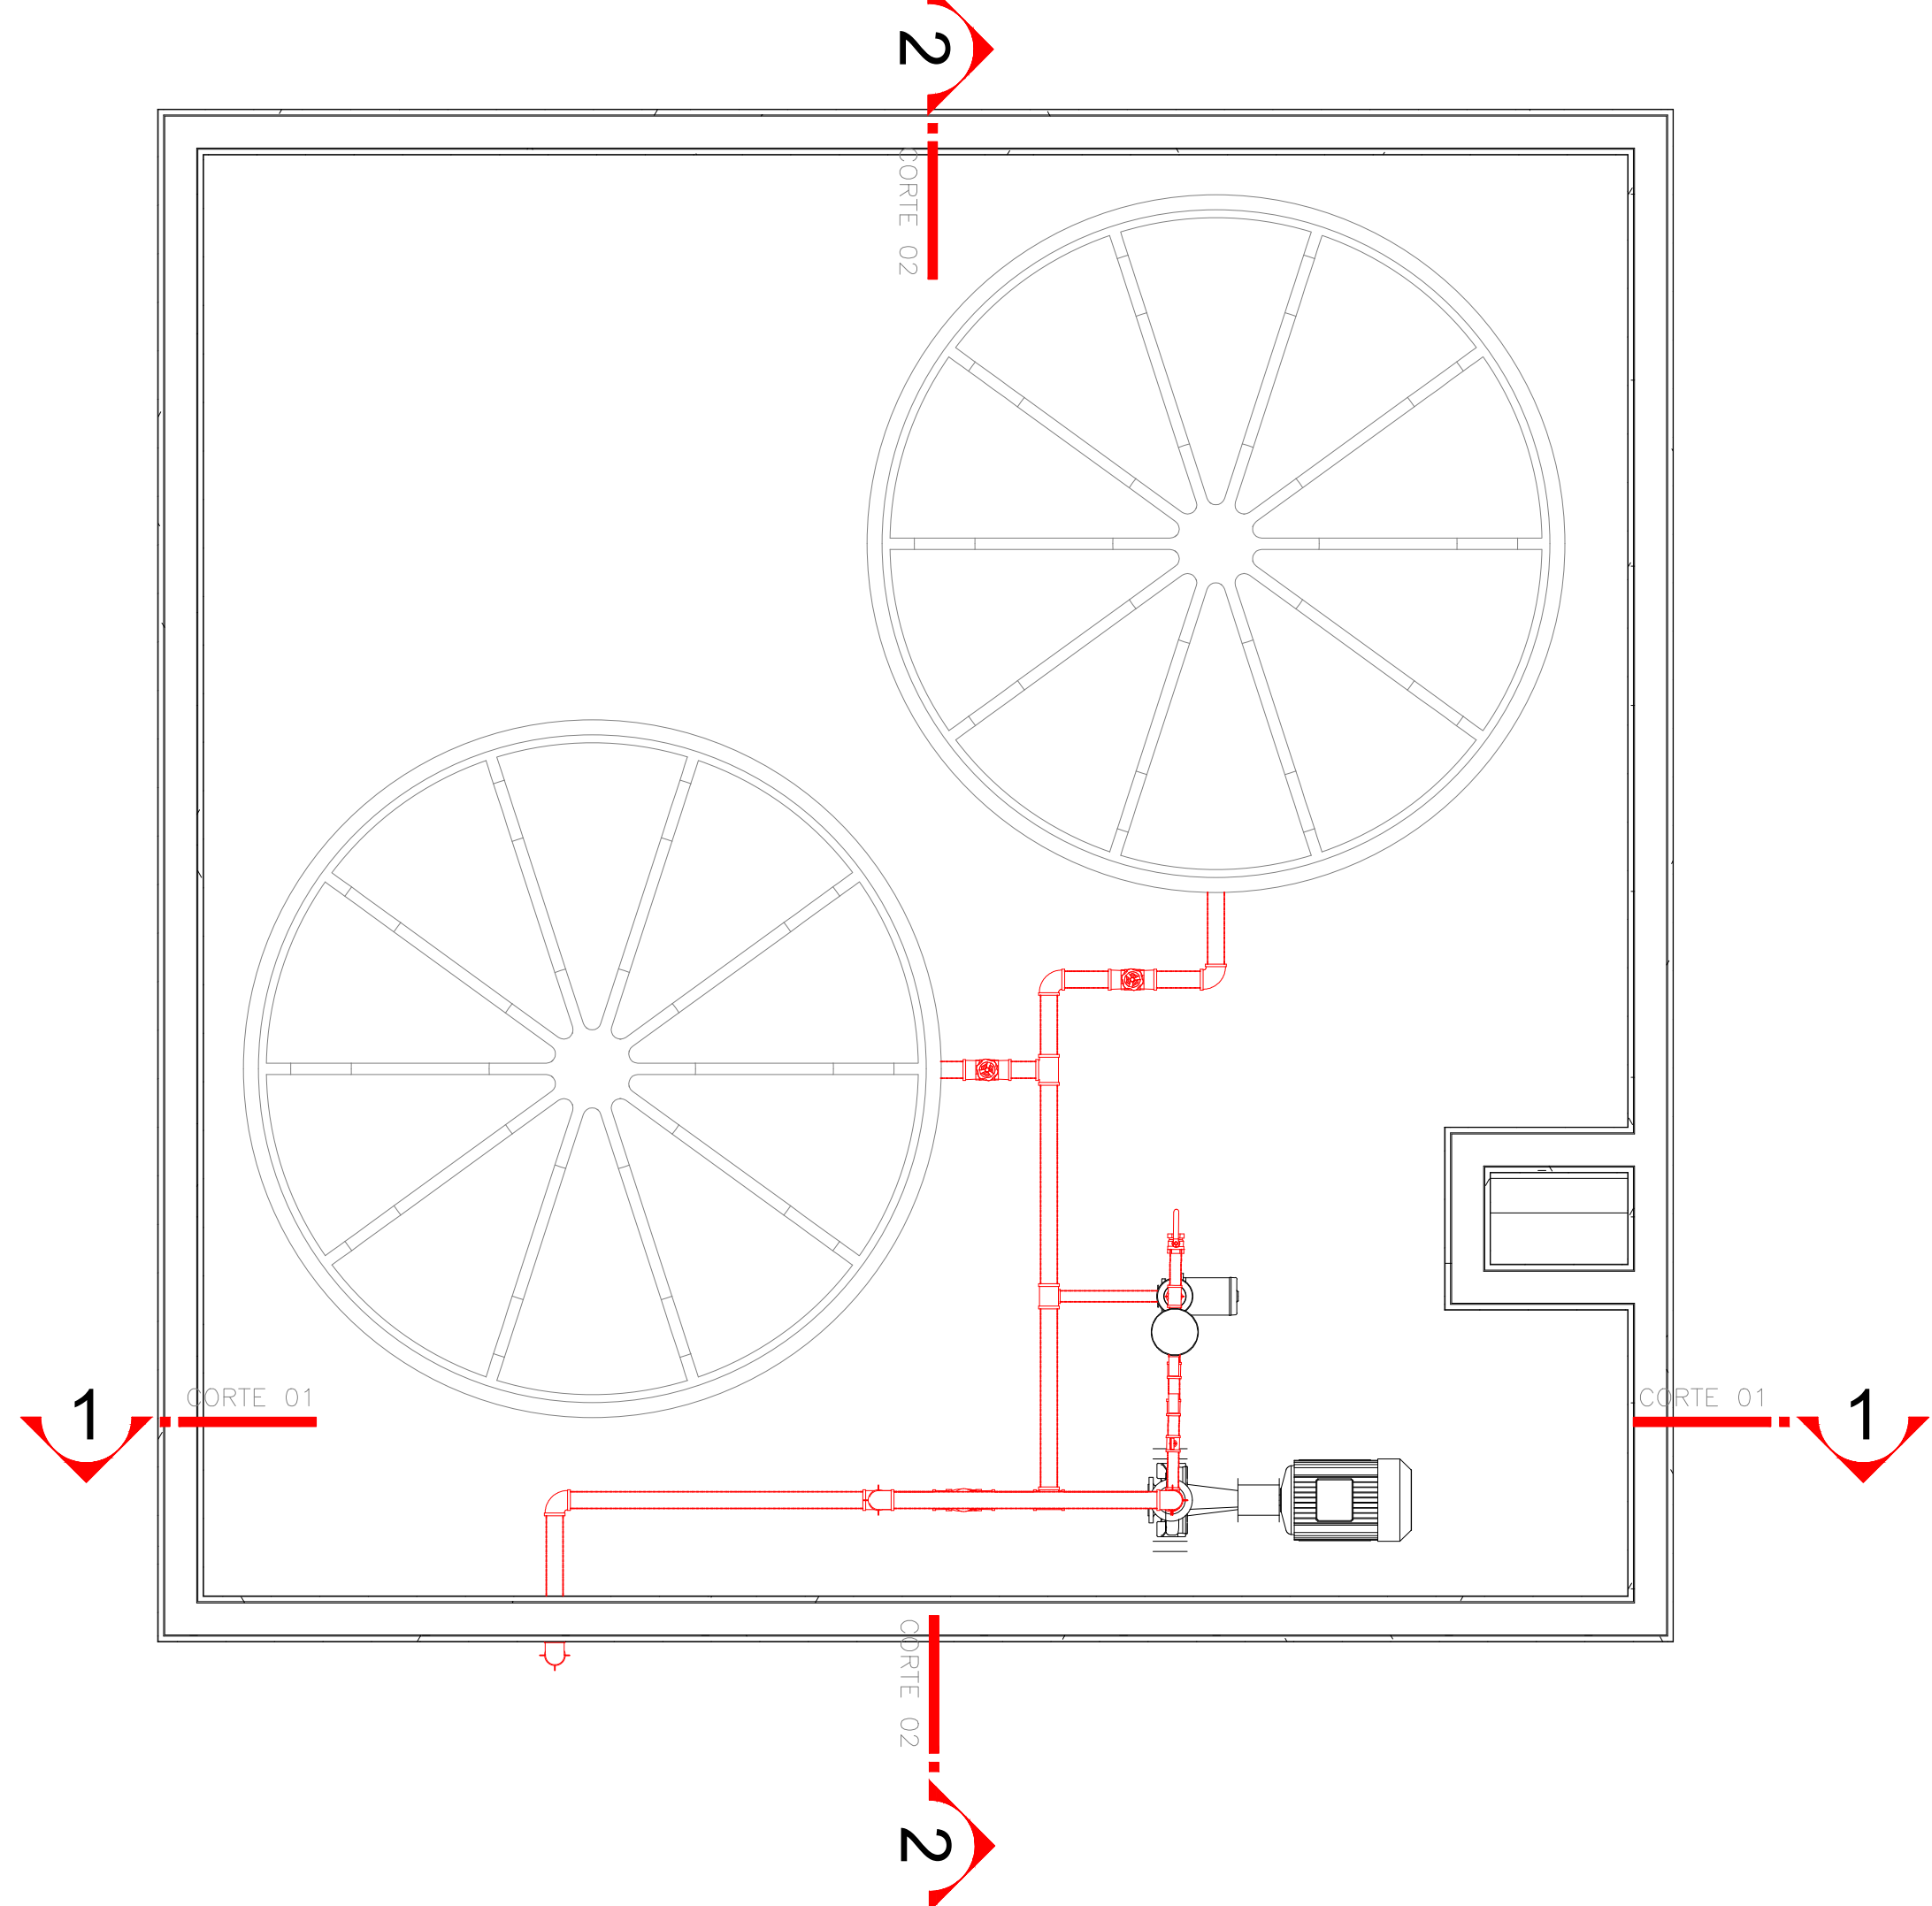


CORTE 01

CORTE 02

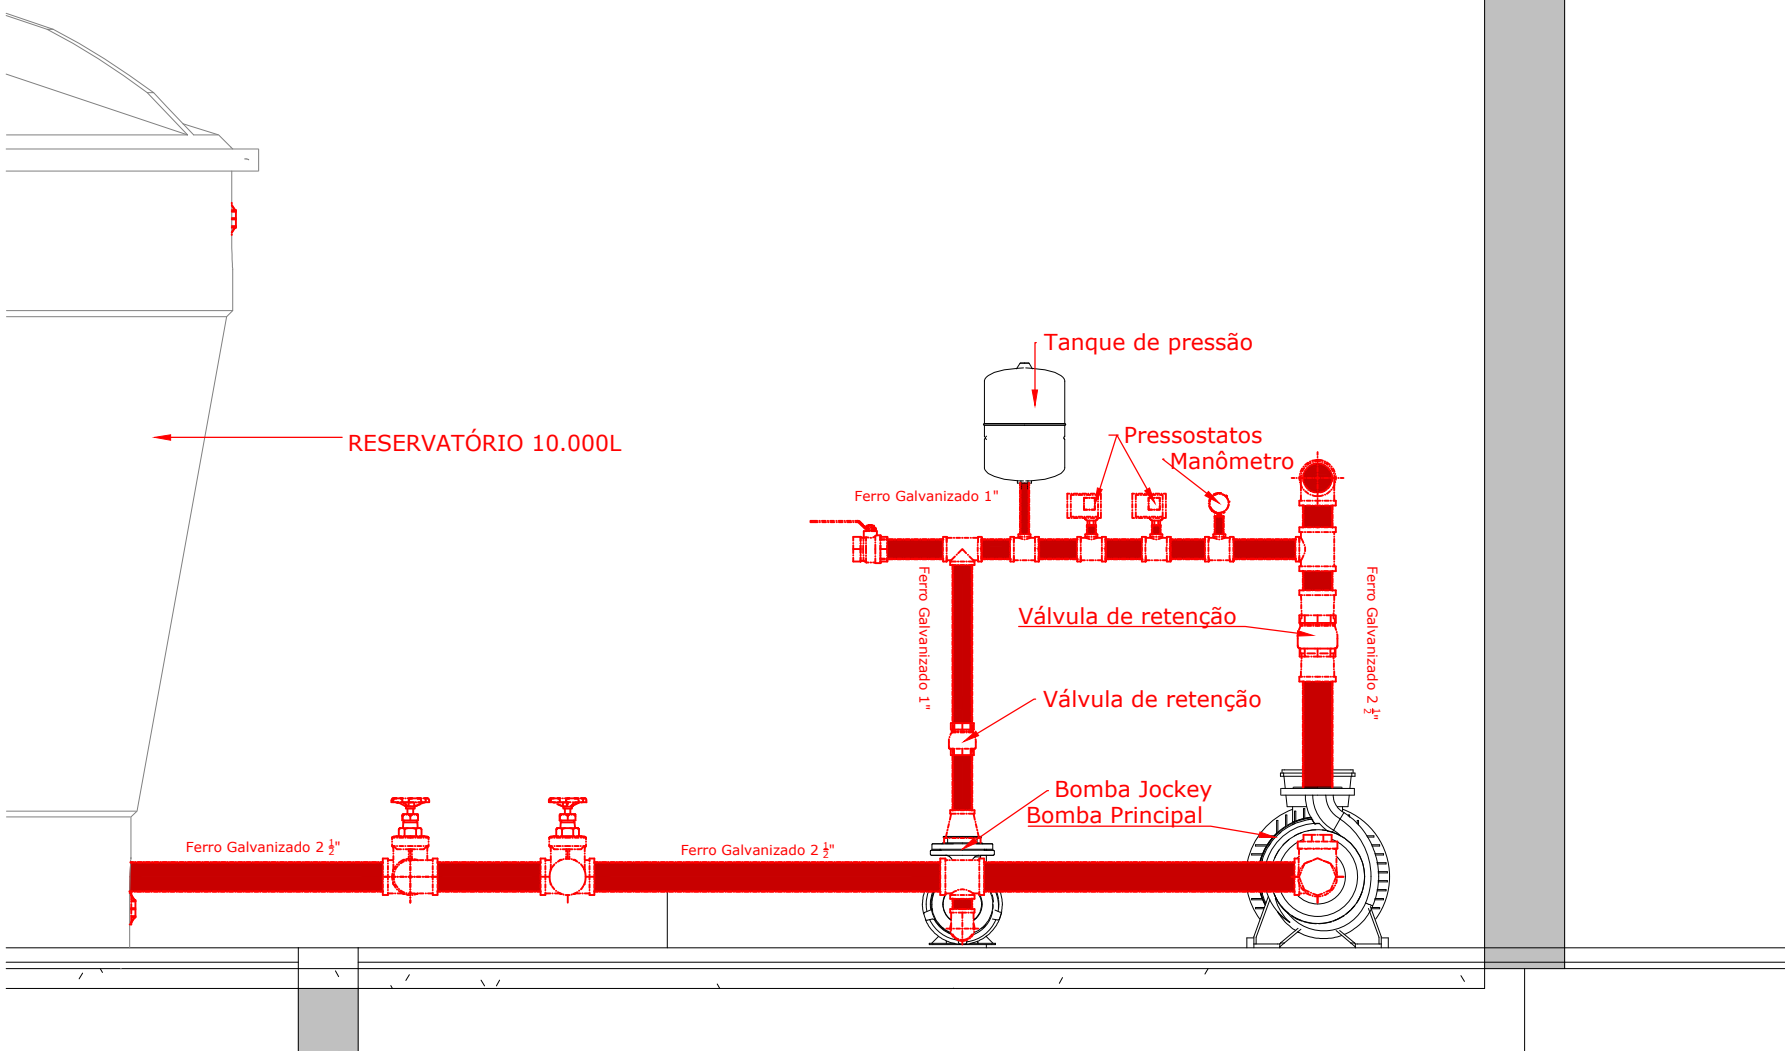


Detalhe Instalação Sinalização de equipamentos*




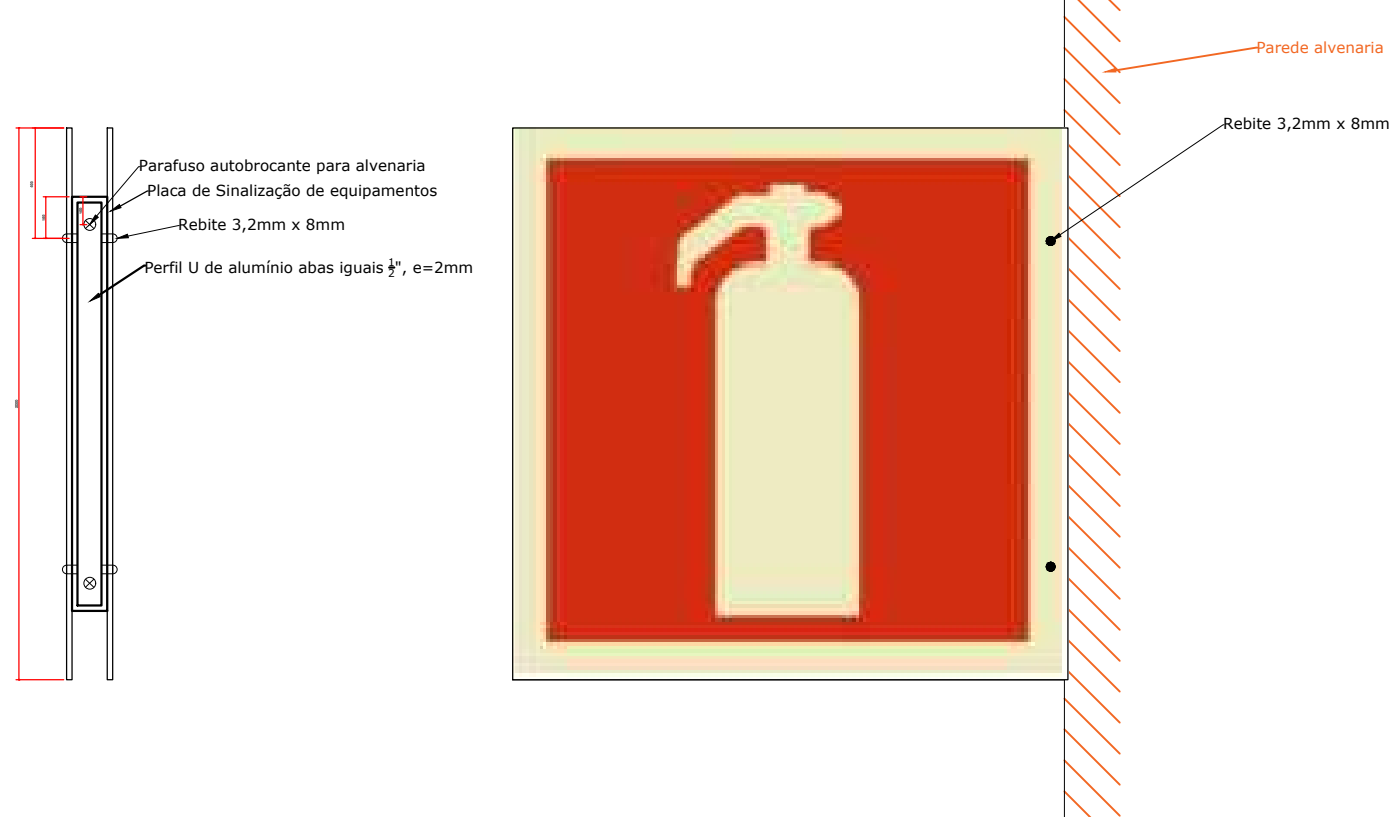


*Sinalização de equipamentos (alarme, hidrante, extintor) requer instalação de sinalização na perpendicular em relação a parede com visualização nos dois lados (necessário duas placas)

Detalhes Hidrantes:

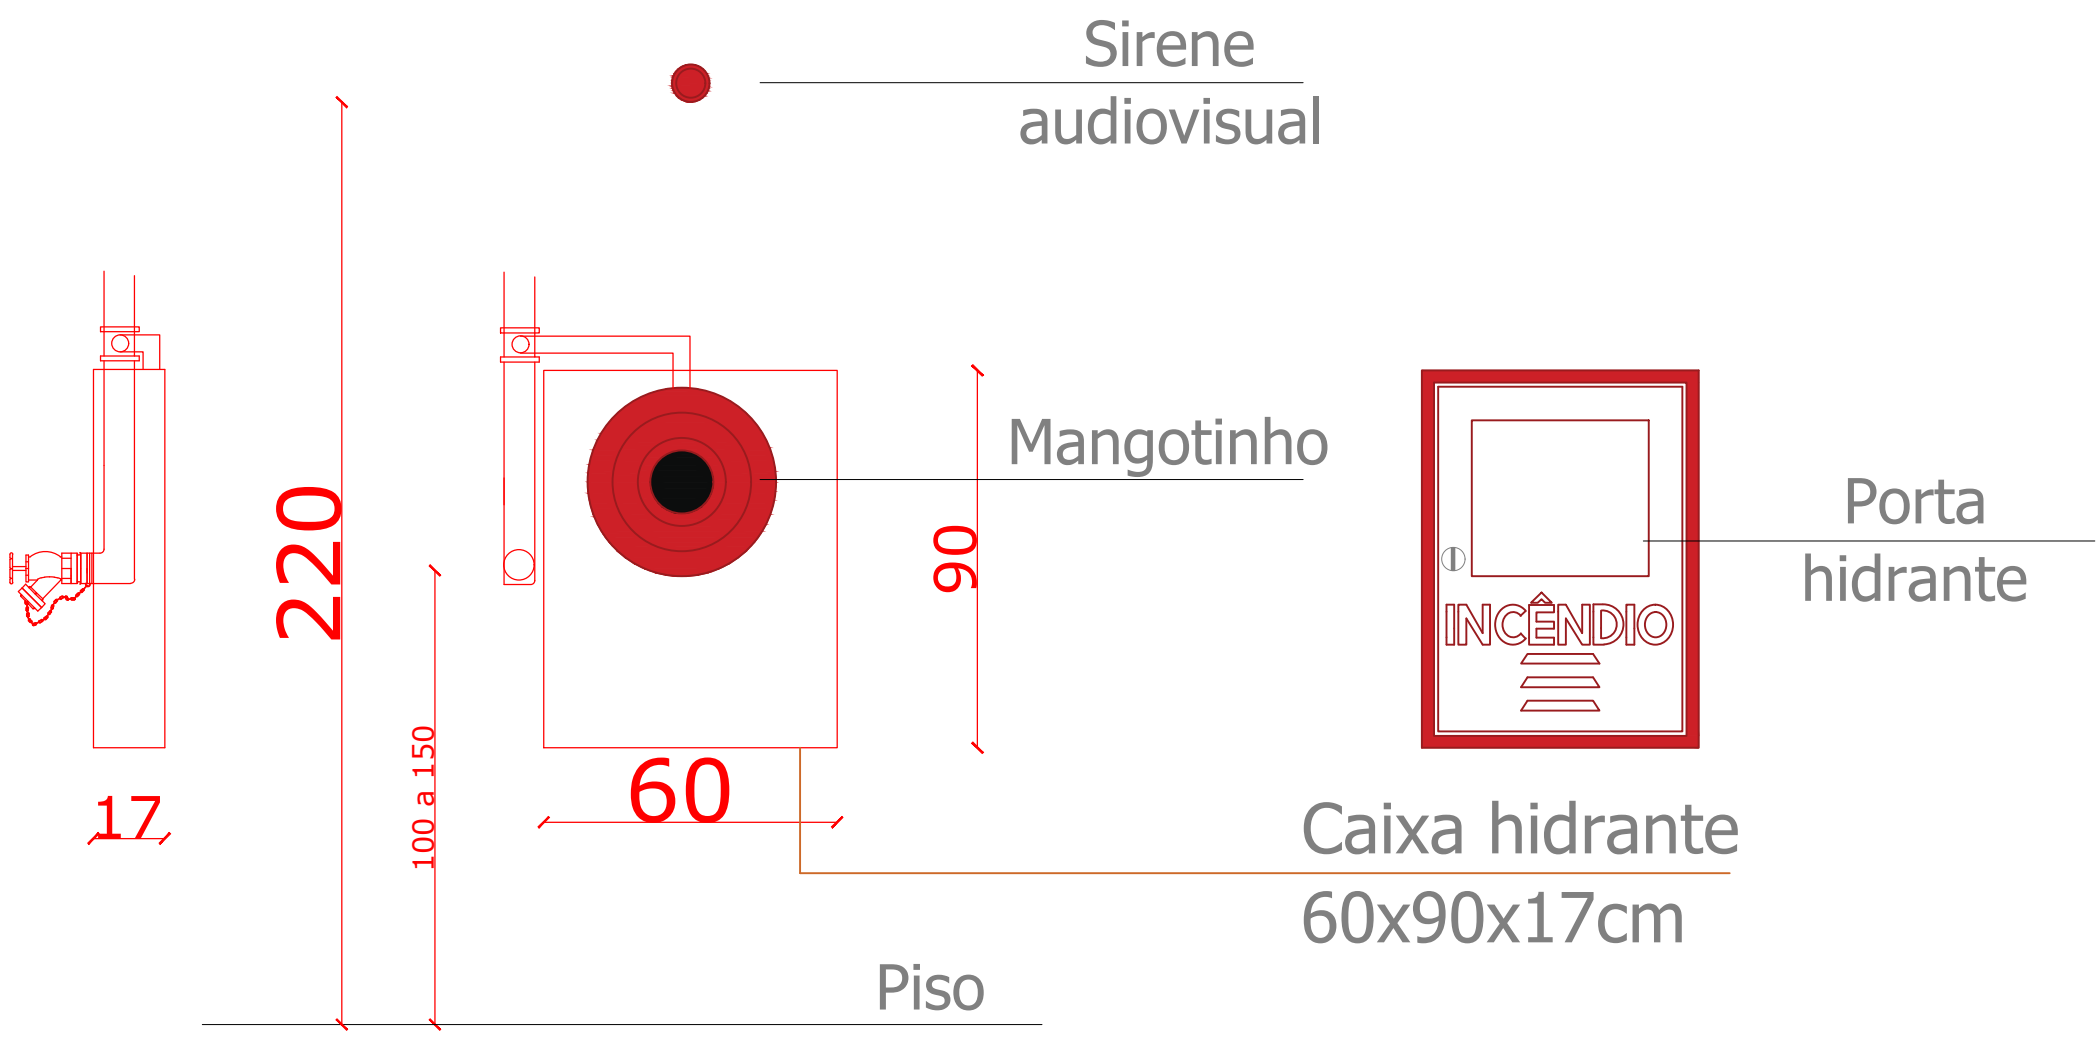

SISTEMA DE REPRESENTAÇÃO DE MANGOTINHO

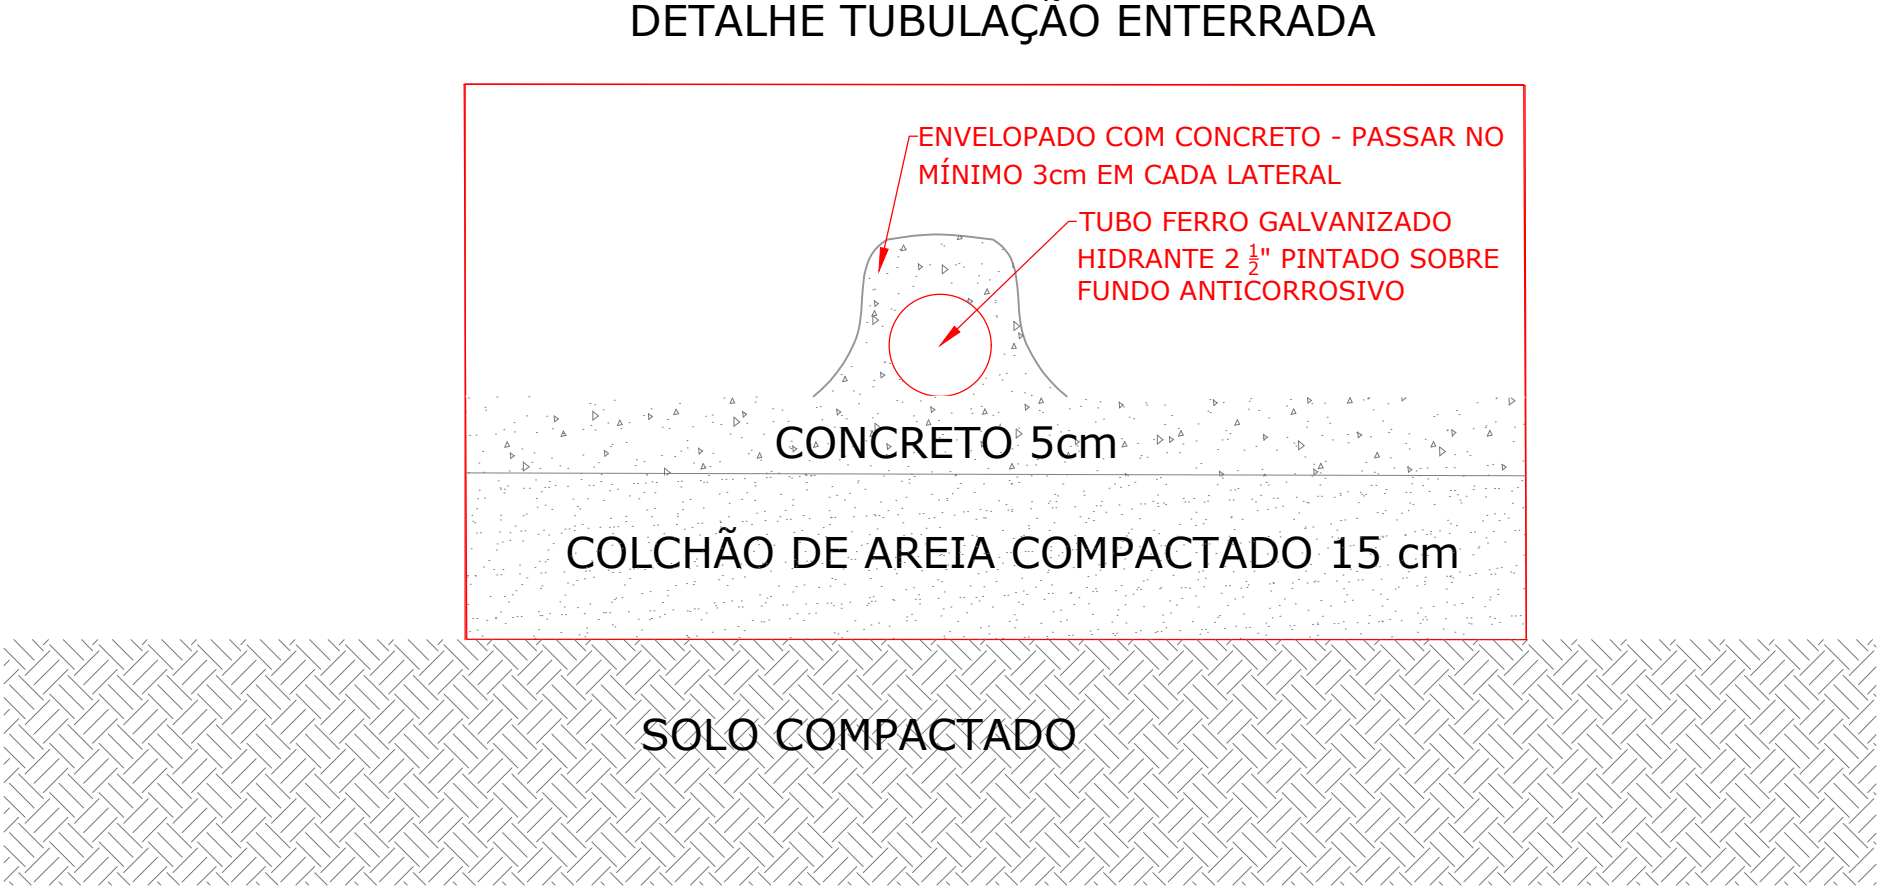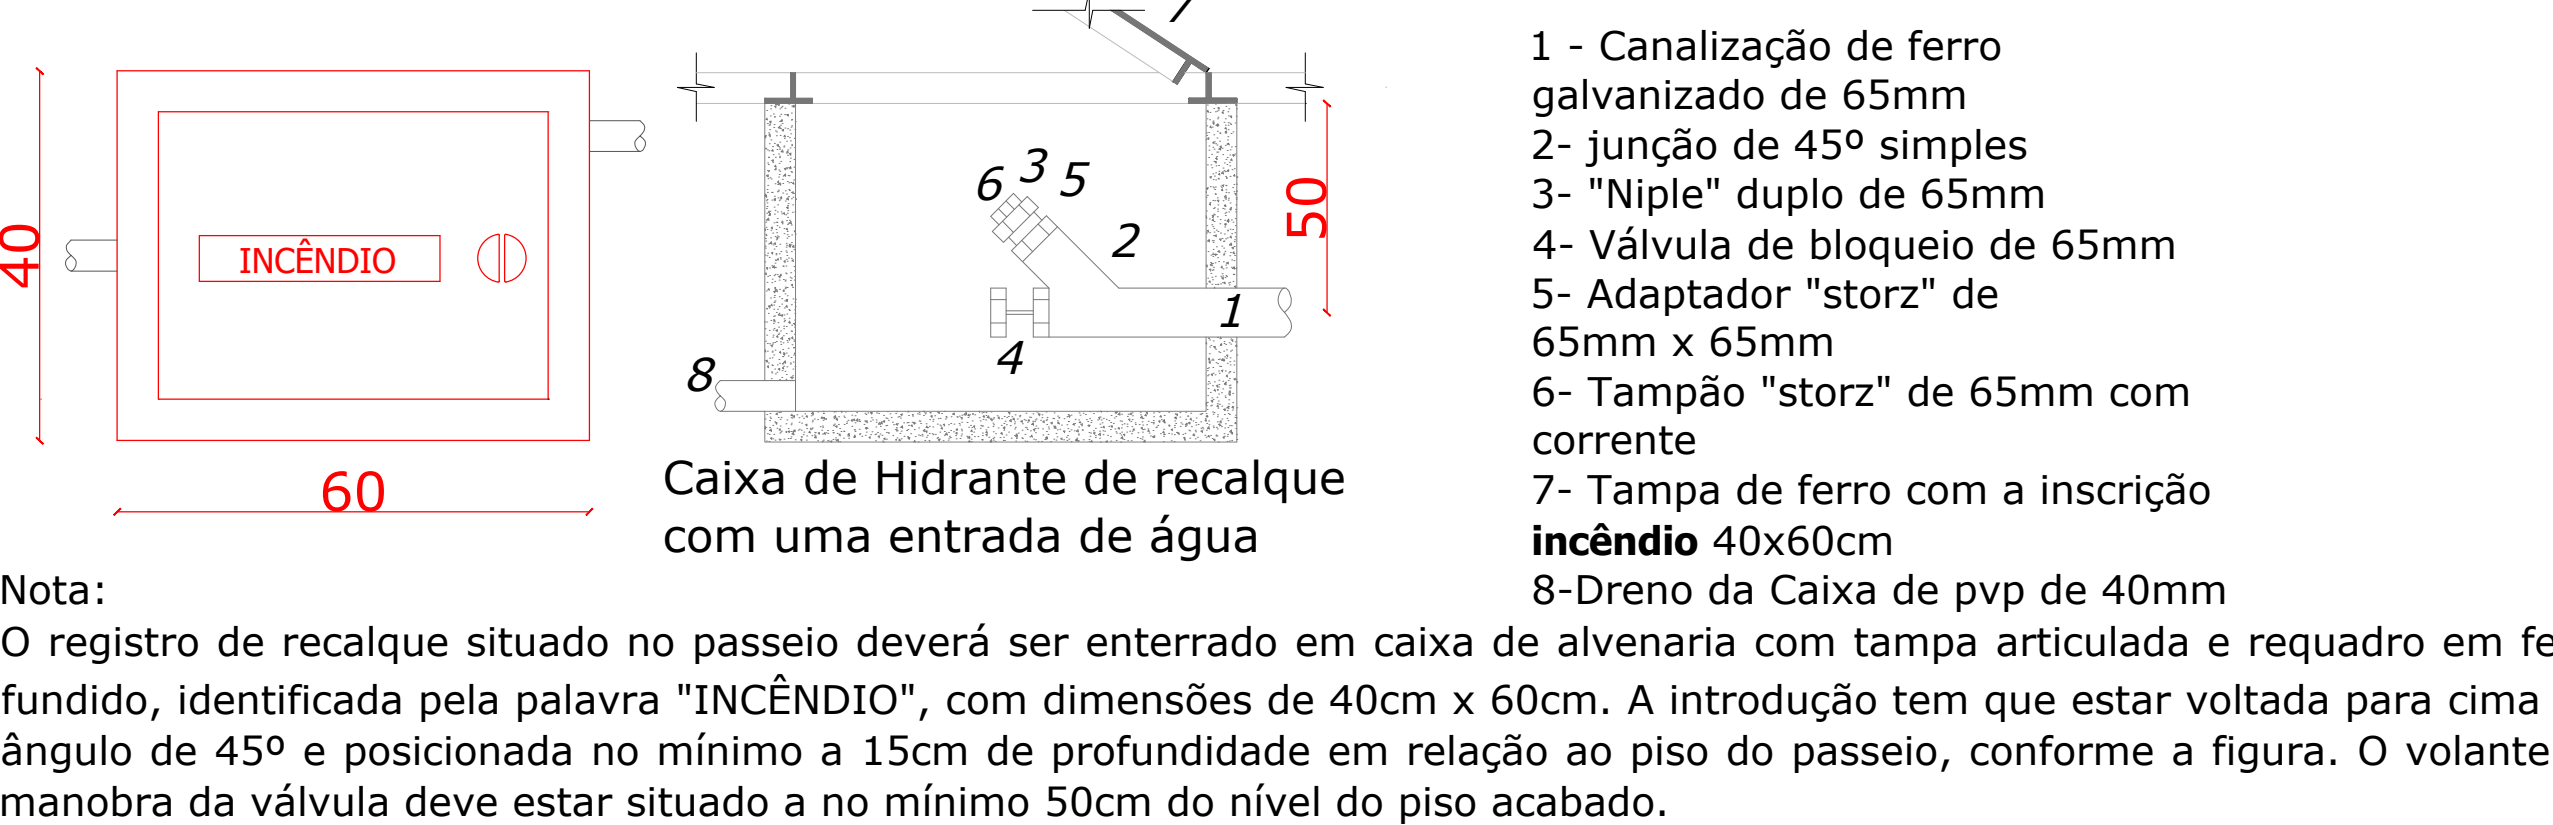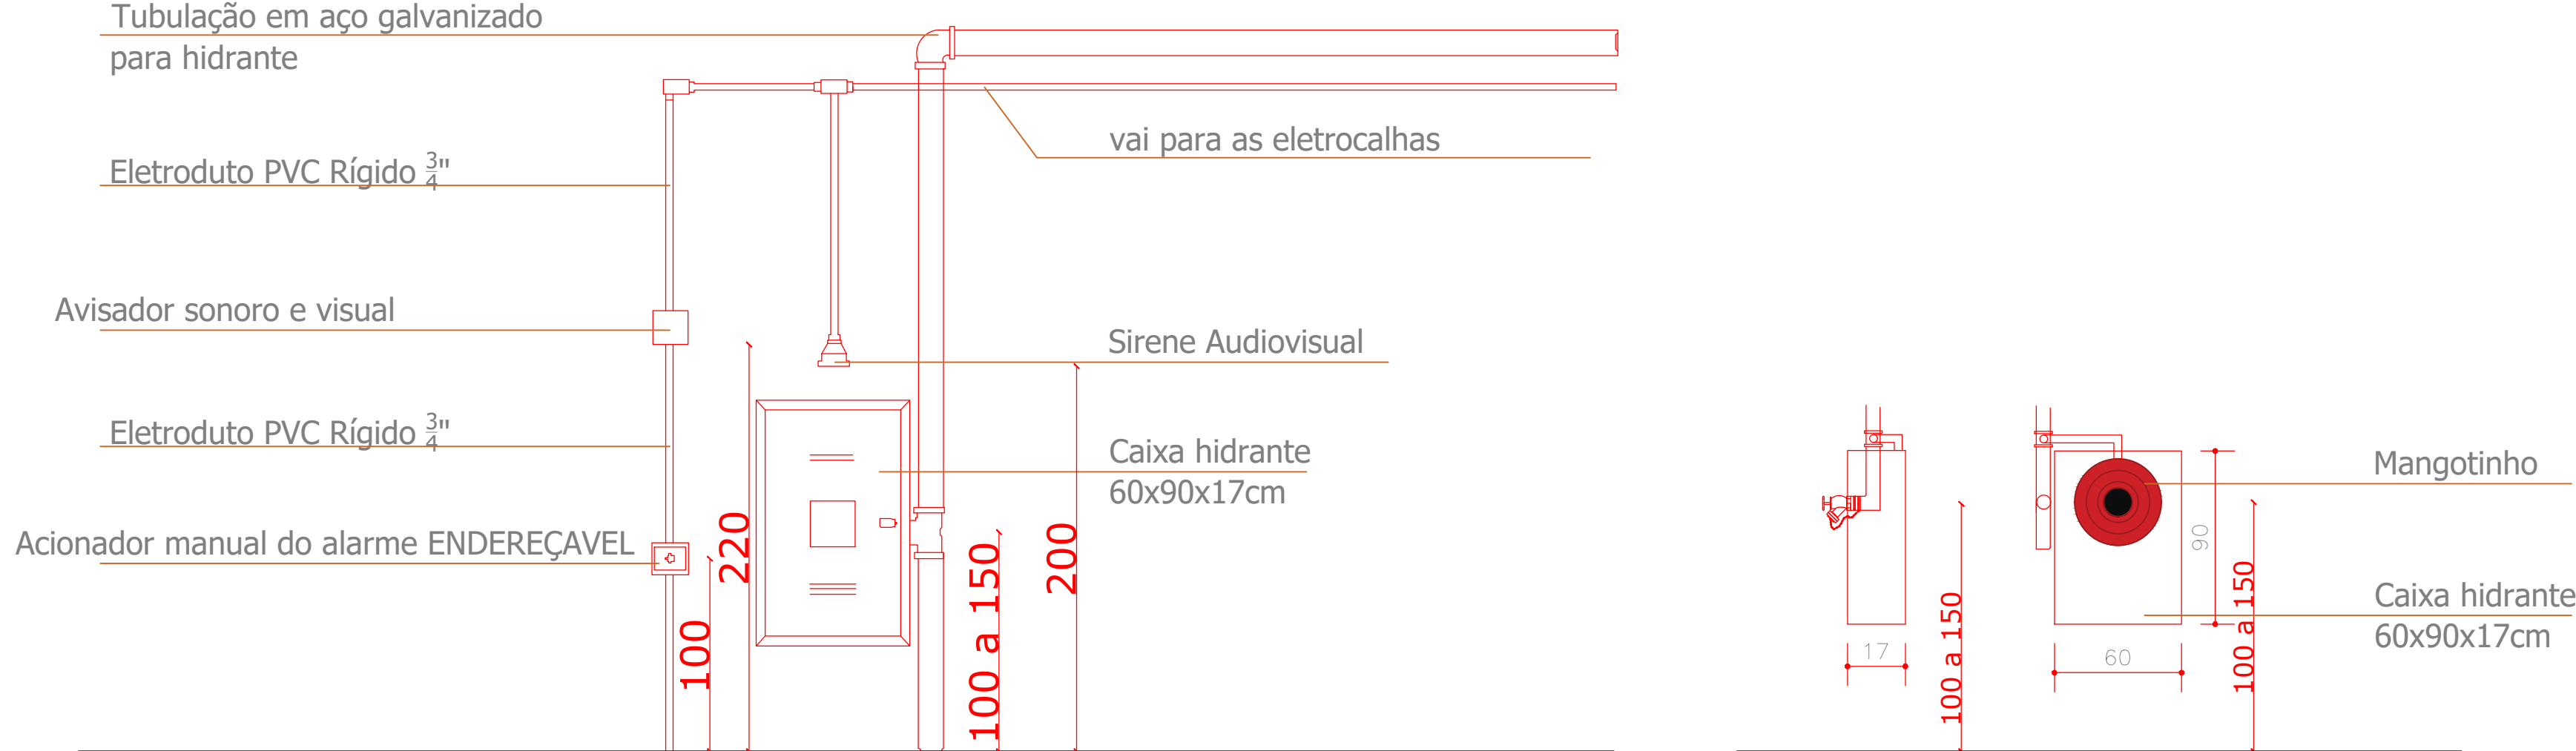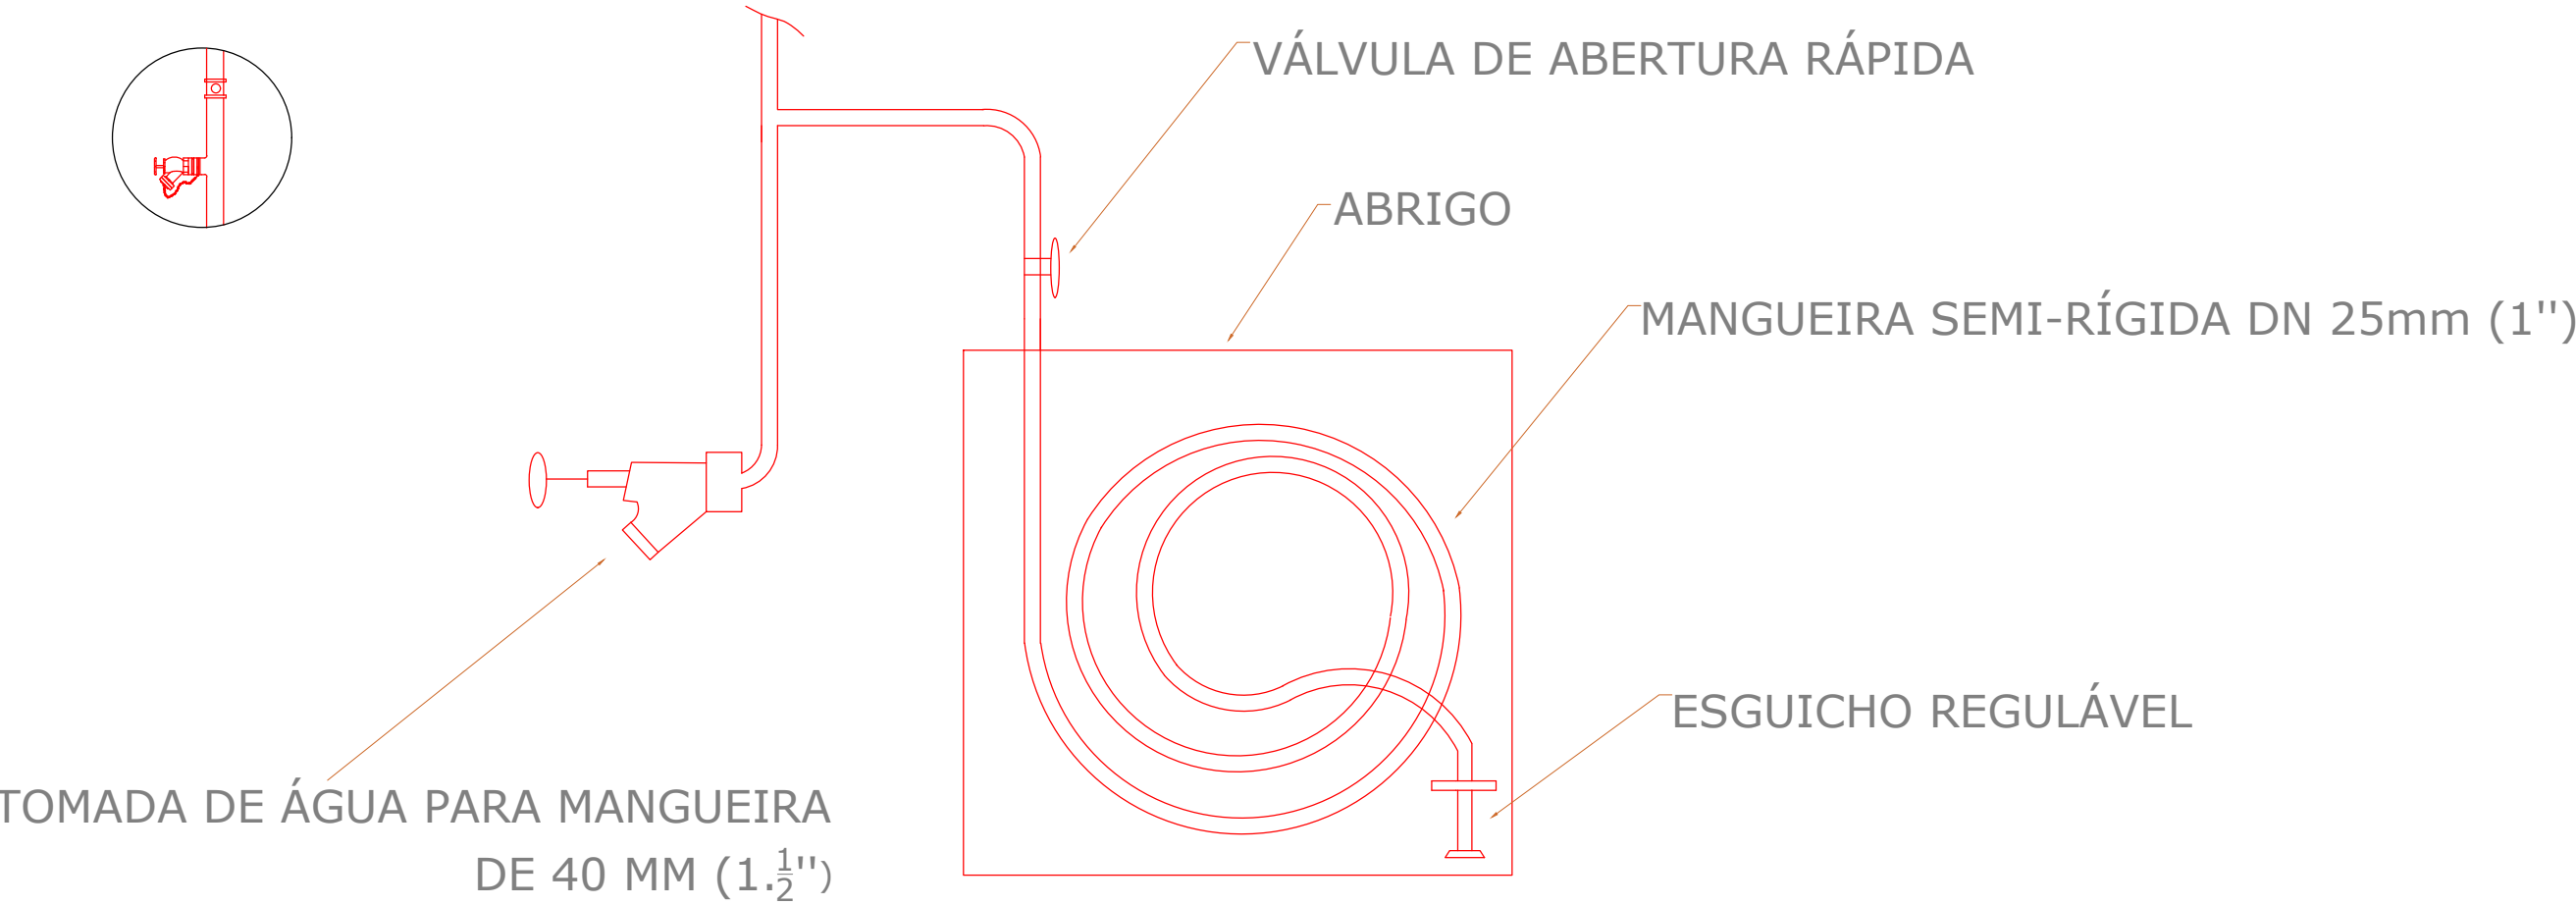

- Observações sistema de alarme e detecção de incêndio:
1. A execução do sistema de detecção de fumaça e os materiais a serem instalados deverão atender a NBR 17240 em vigor;
 2. Os condutores deverão ser do tipo blindado;
 3. Todos os eletrodutos do sistema de detecção de incêndio e alarme devem ser utilizados somente para esses sistemas;
 4. Toda a rede de eletrodutos do sistema de detecção e alarme de incêndio deve ser na cor vermelha;
 5. Os detectores serão instalados nas eletrocalhas existentes conforme posicionamento indicado em projeto. Os eletrodutos do sistema de alarme e detecção correrão pela eletrocalha existente. Não deverá ser colocado o cabeamento "solto", sem eletroduto, dentro da eletrocalha.