

441

Poste existente

28m

3A35(A35)

ramal a executar

35m

BT 3A50(A50)

9(4)-as11

35m

BT 3A50(A50)



9(4)-as11

34,50m

11(10)-CE3-bc

N

RUA "K"

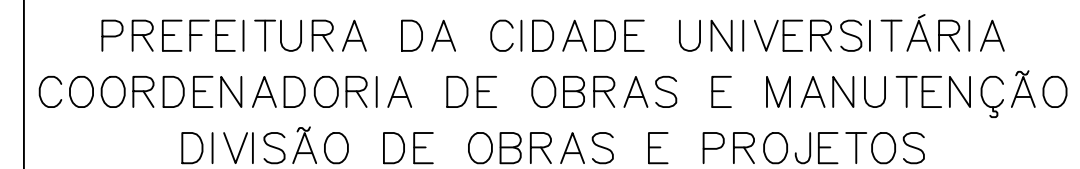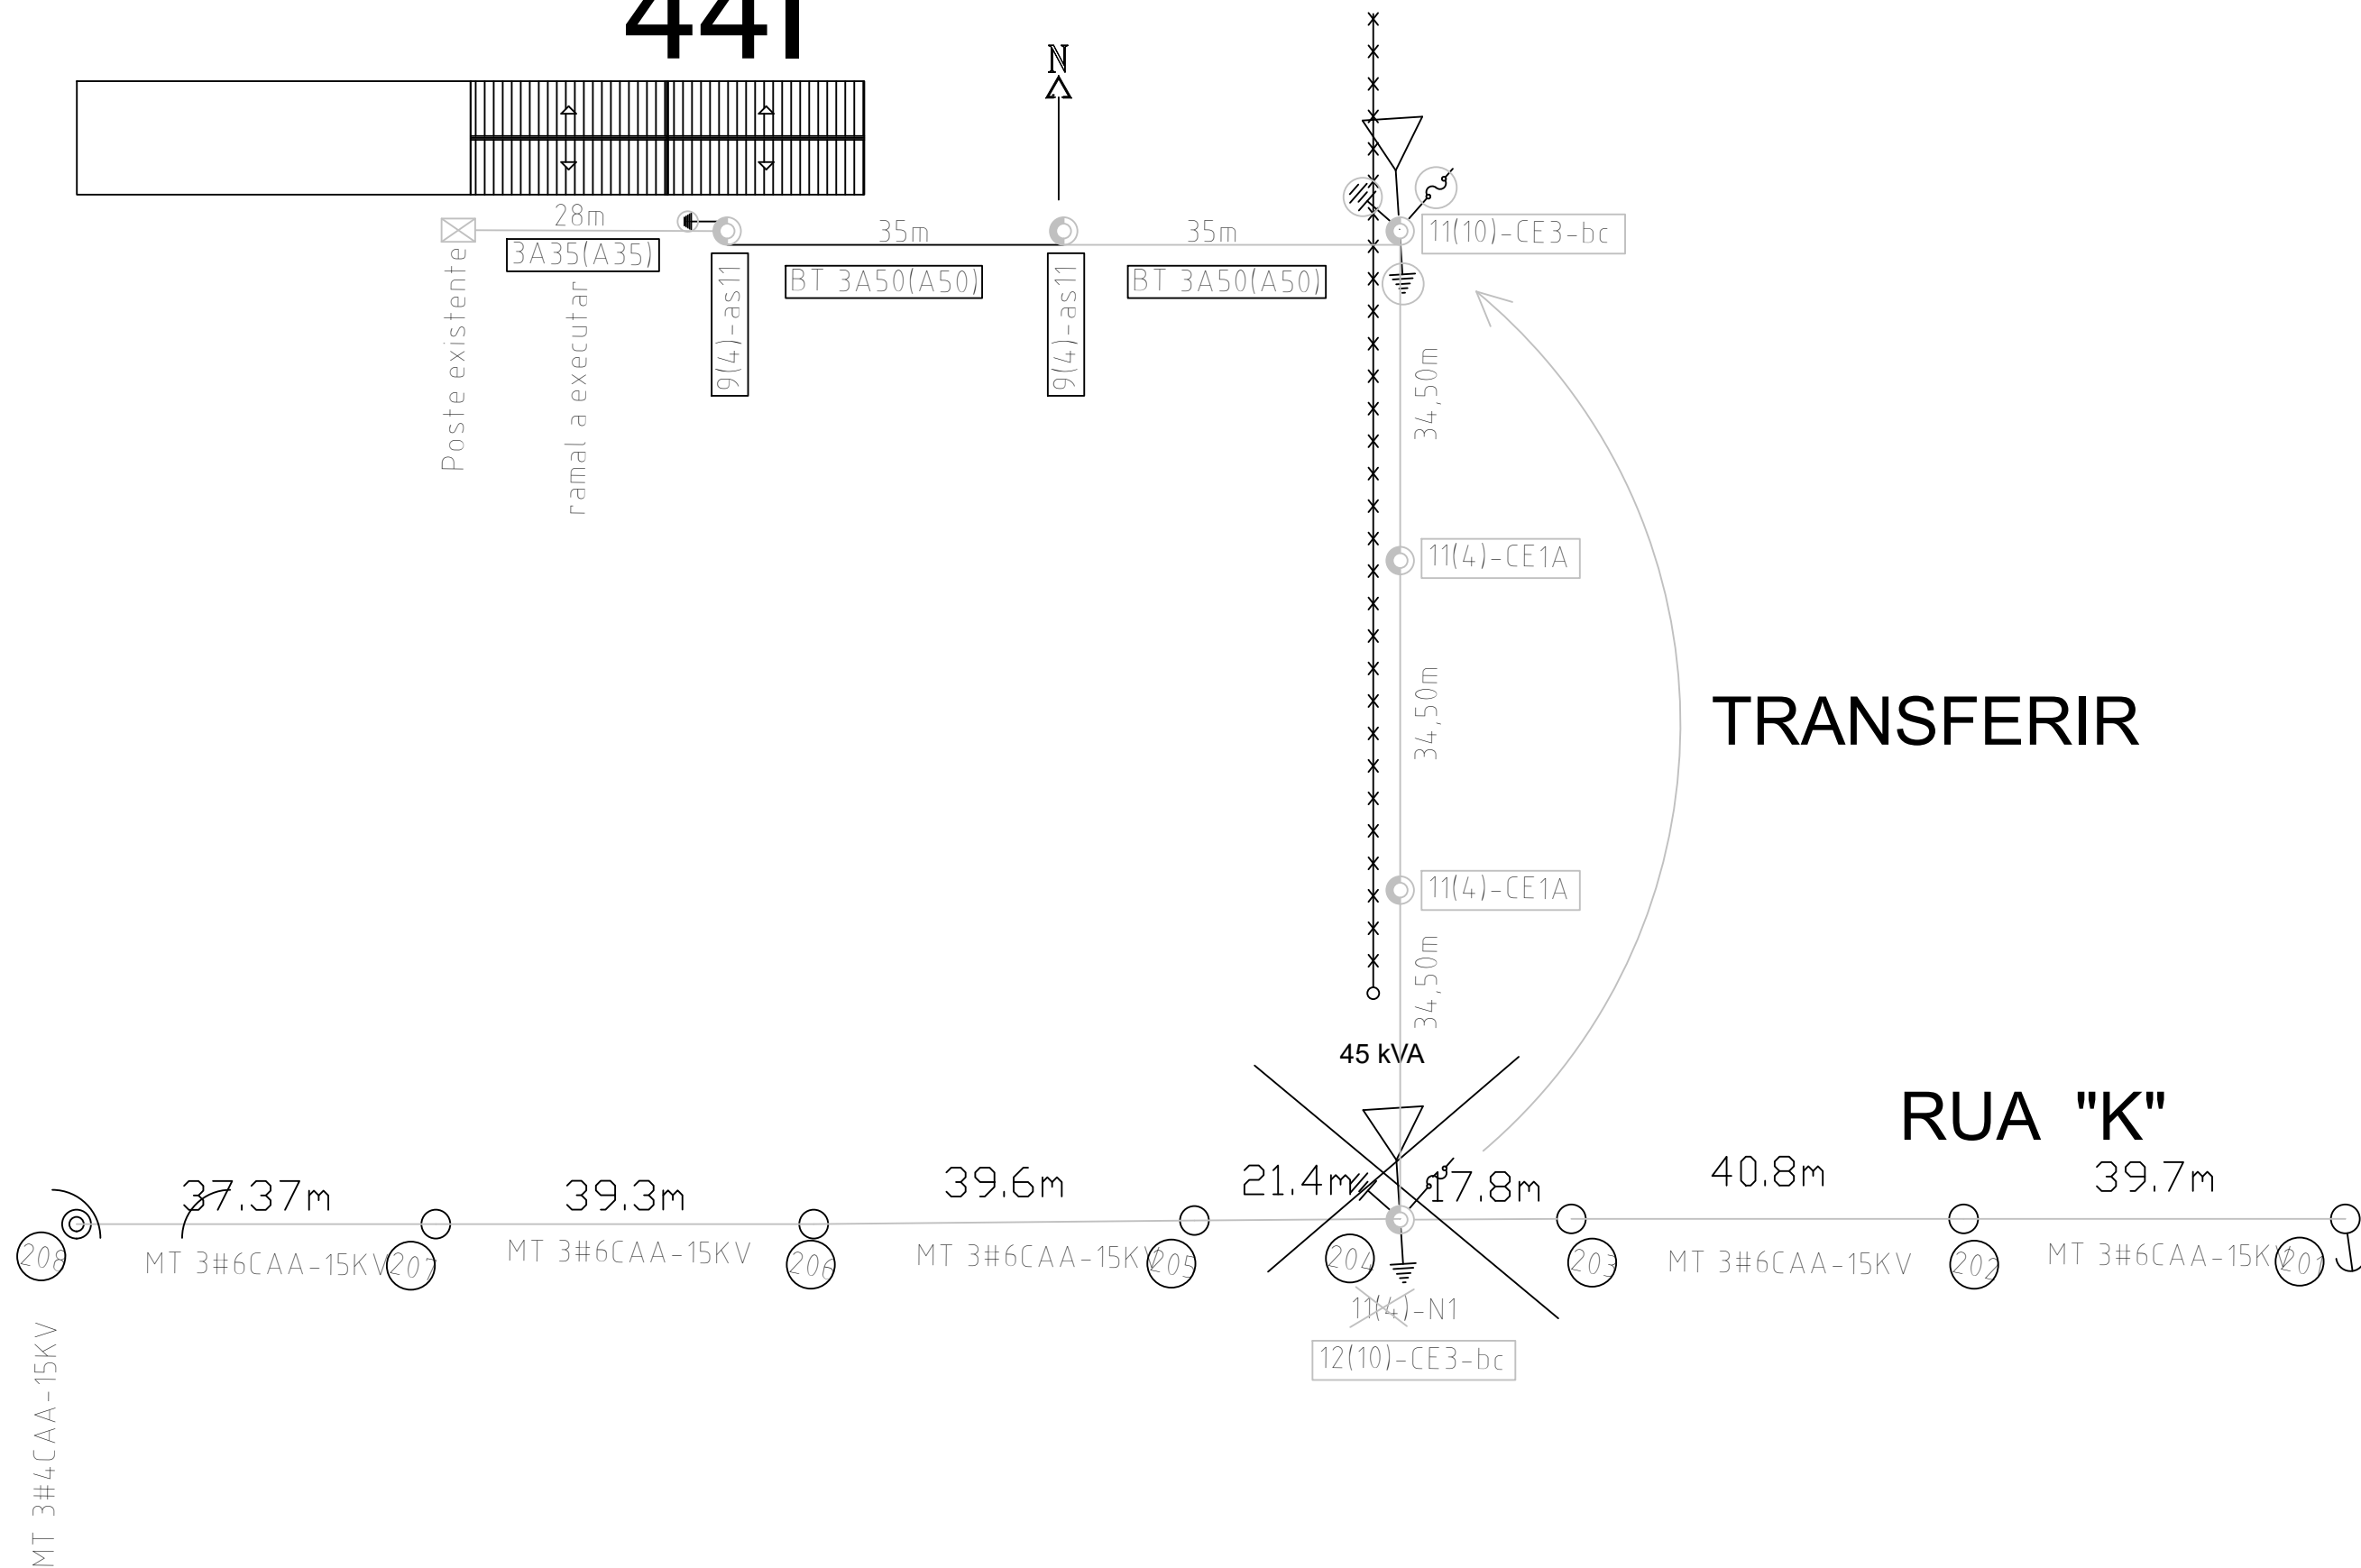

441

CCR-REDE IRRIGA-LISÍMEROS-REFORMA

PLANTA BAIXA-ELÉTRICA

PROJETO:	Eng. Eletr: Humberto de Oliveira
----------	----------------------------------

Trindade
MATR:1938276 CREA:121431

01

NUP: 23081.036515/2021-23

Prioridade: Normal

Memorando de comunicação entre unidades administrativas

010 - Organização e Funcionamento

COMPONENTE

Ordem	Descrição	Nome do arquivo
22	Projeto da obra (041.42)	44I-202105-18_EL-Ref-RuaKRedeIrriga45kVA-Layout1.pdf

Assinaturas

18/10/2022 08:34:07

HUMBERTO DE OLIVEIRA TRINDADE (Engenheiro-Area)
01.11.03.03.0.0 - SETOR DE OBRAS E FISCALIZAÇÃO - SOF

Código Verificador: 2006230

Código CRC: 4cfd8153

Consulte em: <https://portal.ufsm.br/documentos/publico/autenticacao/assinaturas.html>

