



**Especificação:**  
**DIMENSÕES: 100X210**  
 Porta de madeira de giro com eixo vertical, tipo semi-oça, marco de madeira de lei, com pintura cor cinza platina, fechadura com chave e maçaneta de alavanca.

ESC 1/25

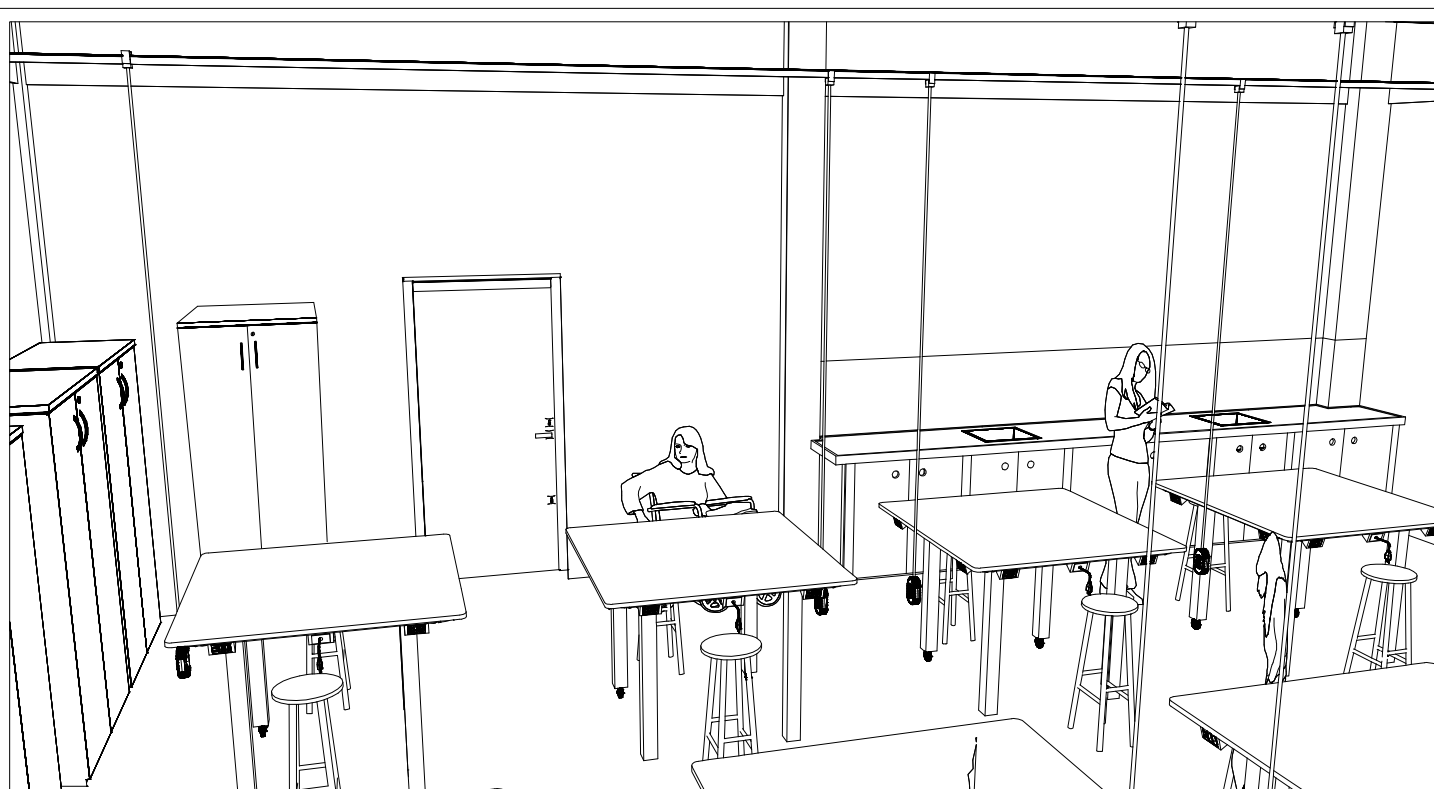

VISTA 2  
SEM ESCALA

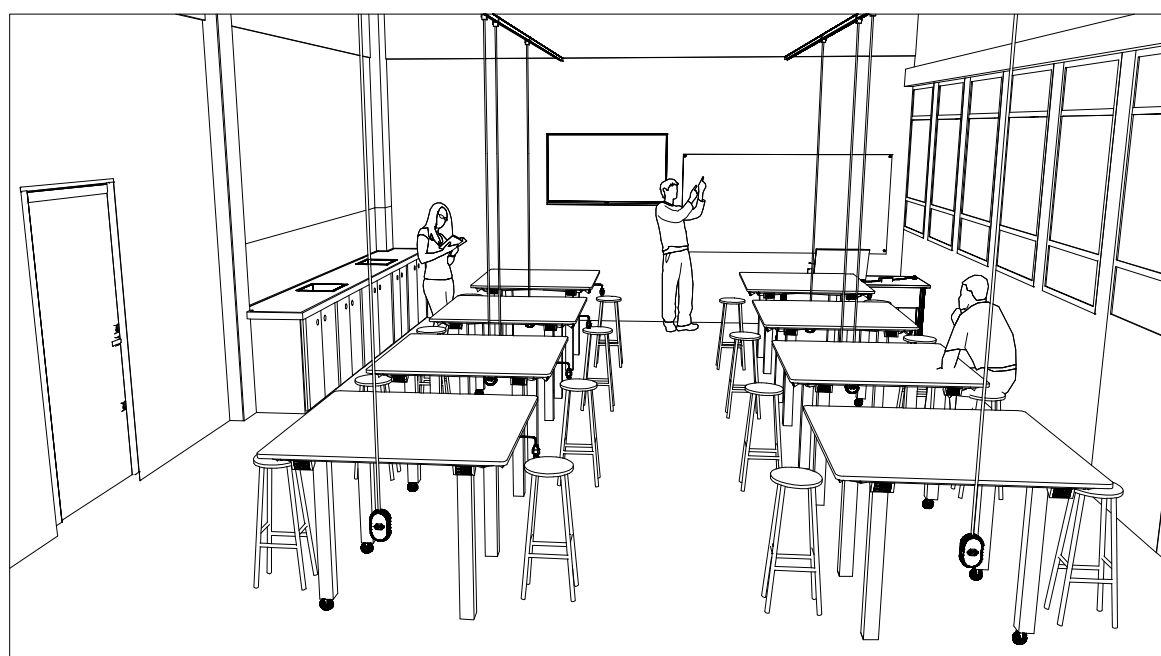

VISTA 1  
SEM ESCALA

**TODAS AS MEDIDAS DEVEM SER CONFERIDAS NO LOCAL**



UFSM  
PROINFRA

PRO-REITORIA DE INFRAESTRUTURA  
REITOR DE PLANEJAMENTO URBANO - SPU

OBRA:

## REFORMA DO LABORATÓRIO DE ÓTICA

**ASSUNTO:**

## PROJETO ARQUITETÔNICO

DATA:	
-------	--

OUT/22

VERSÃO:

1/1

PROJETO	
---------	--

CHARLES DE ALMEIDA FERREIRA - CAU A25009-0

**CONTEÚDO:**

### DETALHAMENTO DA PORTA/PERSPECTIVAS

ESCALA:

INDICADAS

ARQUIVO:

03-10-2022Laboratório de Física - ótica

PRANCHA

03/04

NUP: 23081.110281/2021-93

Prioridade: Normal

**Memorando de comunicação entre unidades administrativas**

010 - Organização e Funcionamento

**COMPONENTE**

Ordem	Descrição	Nome do arquivo
13	Memorando de unidade administrativa (063.2)	Laboratório de Física - Ótica 3-4.pdf

**Assinaturas**

**10/10/2022 15:03:48**

CHARLES DE ALMEIDA FERREIRA (Arquiteto Urbanista)  
01.11.03.05.0.0 - SETOR DE PLANEJAMENTO URBANO - SPU

**10/10/2022 15:35:43**

HANS ROGERIO ZIMMERMANN (Vice-Diretor(a) de Centro)  
02.03.00.00.0.0 - VICE-DIREÇÃO DO CCNE - VD-CCNE

Código Verificador: 1976714

Código CRC: 993f5a56

Consulte em: <https://portal.ufsm.br/documentos/publico/autenticacao/assinaturas.html>

