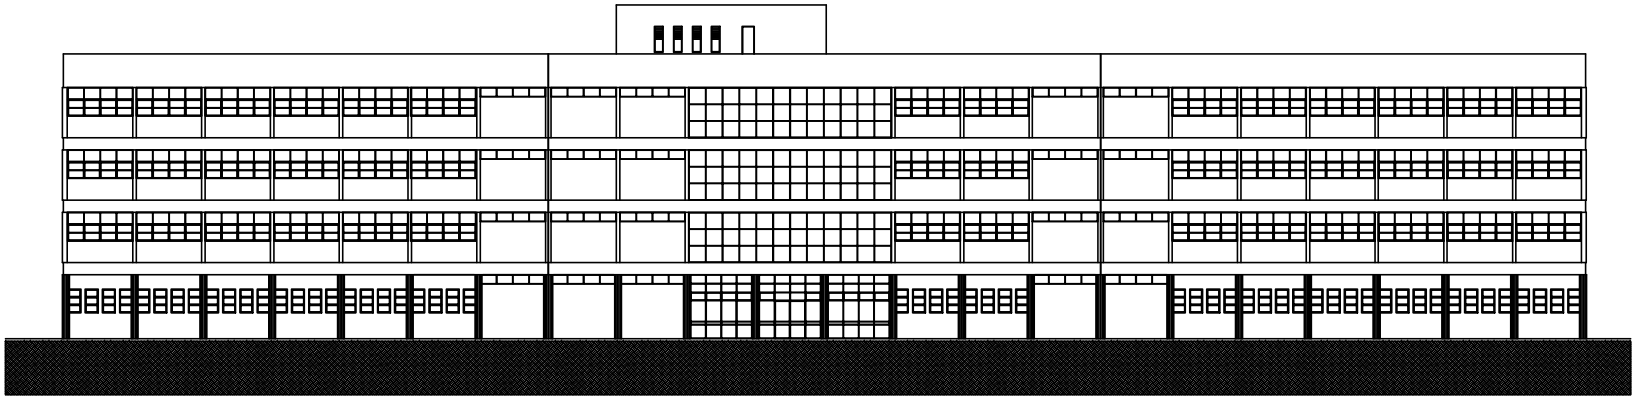

FACHADA OESTE
CB 108

UFSM

PREFEITURA DA CIDADE UNIVERSITÁRIA
COORDENADORIA DE OBRAS E MANUTENÇÃO
DIVISÃO DE OBRAS E PROJETOS

DATA: OUT/2003
ESCALA: 1:100
DESENHISTA: VICENTE
DES.Nº: 026-CB.108

CENTRO DE CIÊNCIAS DA SAÚDE — PREDIO Nº26
PROJETO ARQUITETONICO
FACHADA OESTE-BLOCO A